
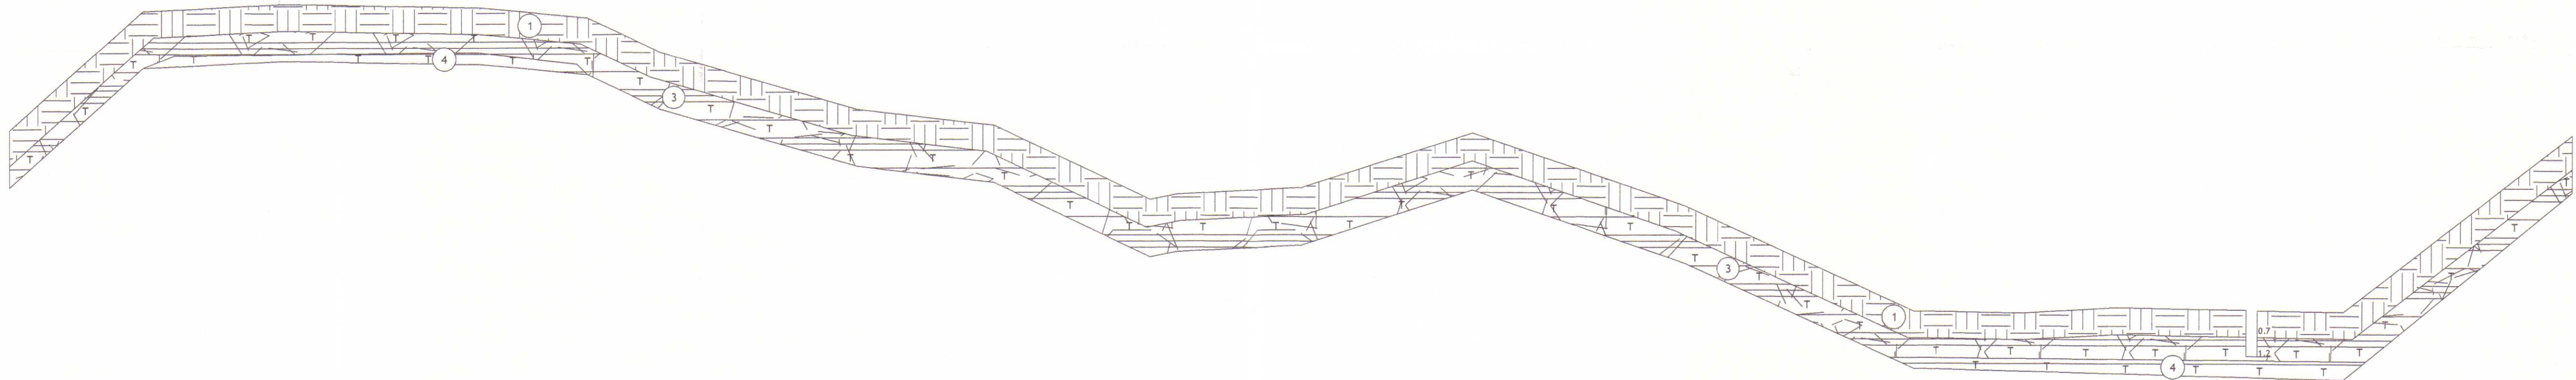


ПРОФИЛ I'' - I''

Гл. Клон I

M 1:100
1:1000

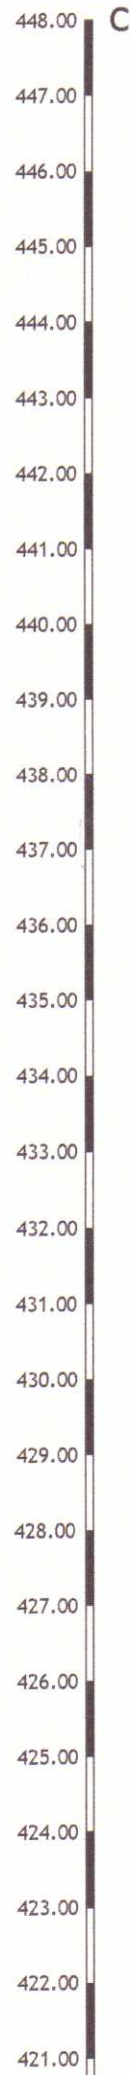

ИНВЕСТ КОНСУЛТ
гр. Кърджали, Бул. "Тракия" №13 - 1-а /факс/ 094188
ОЦЕНЯВАНЕ НА СЪОТВЕТСТВИЕТО НА ПРОЕКТИРНИ
И УПРАВЛЕНИЕ НА СТРОИТЕЛНИ И
ЛИЦЕНЗ ЛК - 000721/18.05
Експерт: *[Signature]* Дата: 22.10.14 Управляващ: *[Signature]*

M 1:100
1:1000

коти терен	435.83	438.96	439.15	439.05	438.78	437.87	436.36	435.94	434.00	434.13	434.30	435.74	433.83	431.1	431.06	431.20	431.1	431.10	435.74
N и вид на изработка																	Ш ₂		
разстояние(м)		35	37	52	28	19	52	36	41	7	33	45	56	60	29	24	36	24	60

Части:	Подпис:	Части:	Подпис:
Водопровод-етап II	<i>[Signature]</i>	ПБ	<i>[Signature]</i>
Водопровод-етап III	<i>[Signature]</i>	ПБЗ	<i>[Signature]</i>
Геодезия	<i>[Signature]</i>	ВОБД	<i>[Signature]</i>
Конструктивна	<i>[Signature]</i>	Ген. план и верт. план.	<i>[Signature]</i>

КАМАРА НА ИНЖЕНЕРИТЕ В ИНВЕСТИЦИОННОТО ПРОЕКТИРАНЕ
Регистрационен № 04188
инж. НИКОЛАЙ ВАСИЛЕВ ДАЧЕВ

ПРОЕКТНА ДОКУМЕНТАЦИЯ			
Обект: Реконструкция водоснабдяване група "Черешница-Мост", община Кърджали			
Етап: III-ти етап- Вътрешна водопроводна мрежа на с. Мост			
М 1:1000; Н 1:100	Фаза: РП	Част: ХИГ	Лист: 5
Възложител: Община Кърджали		инж. Николай Дачев	
ПРОЕКТАНТ:		2013г.	