


ОРГАНИЗАЦИОНЕН ПЛАН

чл.10 т.2, т.12, т.13 и т.14 от нар.2 за
МИНИМАЛНИ ИЗИСКВАНИЯ ЗА ЗБУТ

- 1-временна канцелария и медицински пункт-олекотена констр.
- 2-временна съблекалня работници-олек.констр.
- 3-временна тоалетна-закрита
- 4-времена умивалня-покрита
- 5-контейнери за отпадъци
- 6-открит склад за тръби

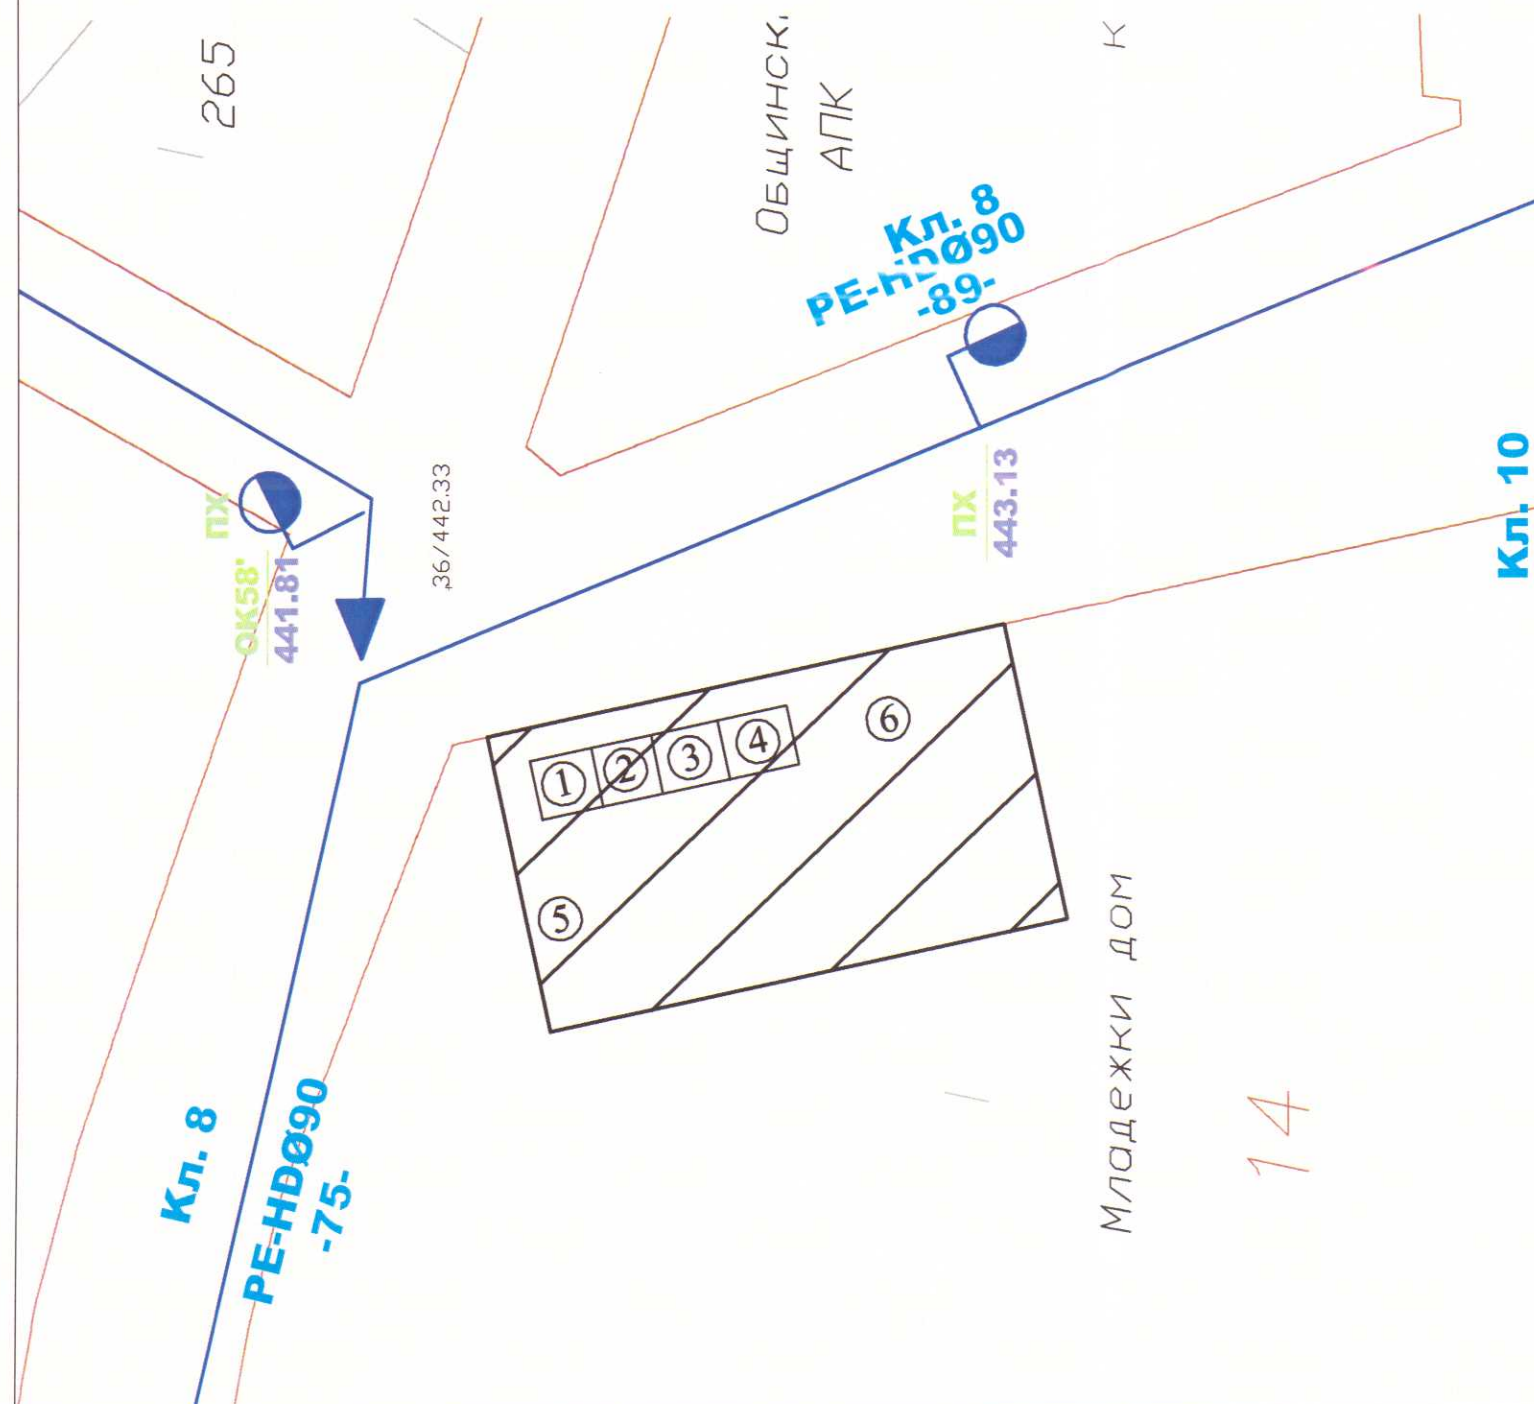

Части:	Подпис:	Възложител:	Община Кърджали		
Водопровод-етап II		Обект:	Обект: "Реконструкция водоснабдяване група "Черешница-Мост", община Кърджали"		
Водопровод-етап III		Етап:	III-ти етап- Вътрешна водопроводна мрежа на с .Мост		
Геодезия		Чертеж:	Организационен план чл .10 т.2, т.12, т.13 и т.14 от нар.2 за минимални изисквания за ЗБУТ		
Геология		М 1:500	Фаза: РП	Част: ПБЗ	Лист: 2/10
Конструктивна		Проектант:	инж.Илия Запryanов		
ПБ					
ПБЗ					
ВОБД					

14