


ОРГАНИЗАЦИОНЕН ПЛАН

чл.10 т.1и т.10 от нар.2 за минимални
изисквания за ЗБУТ

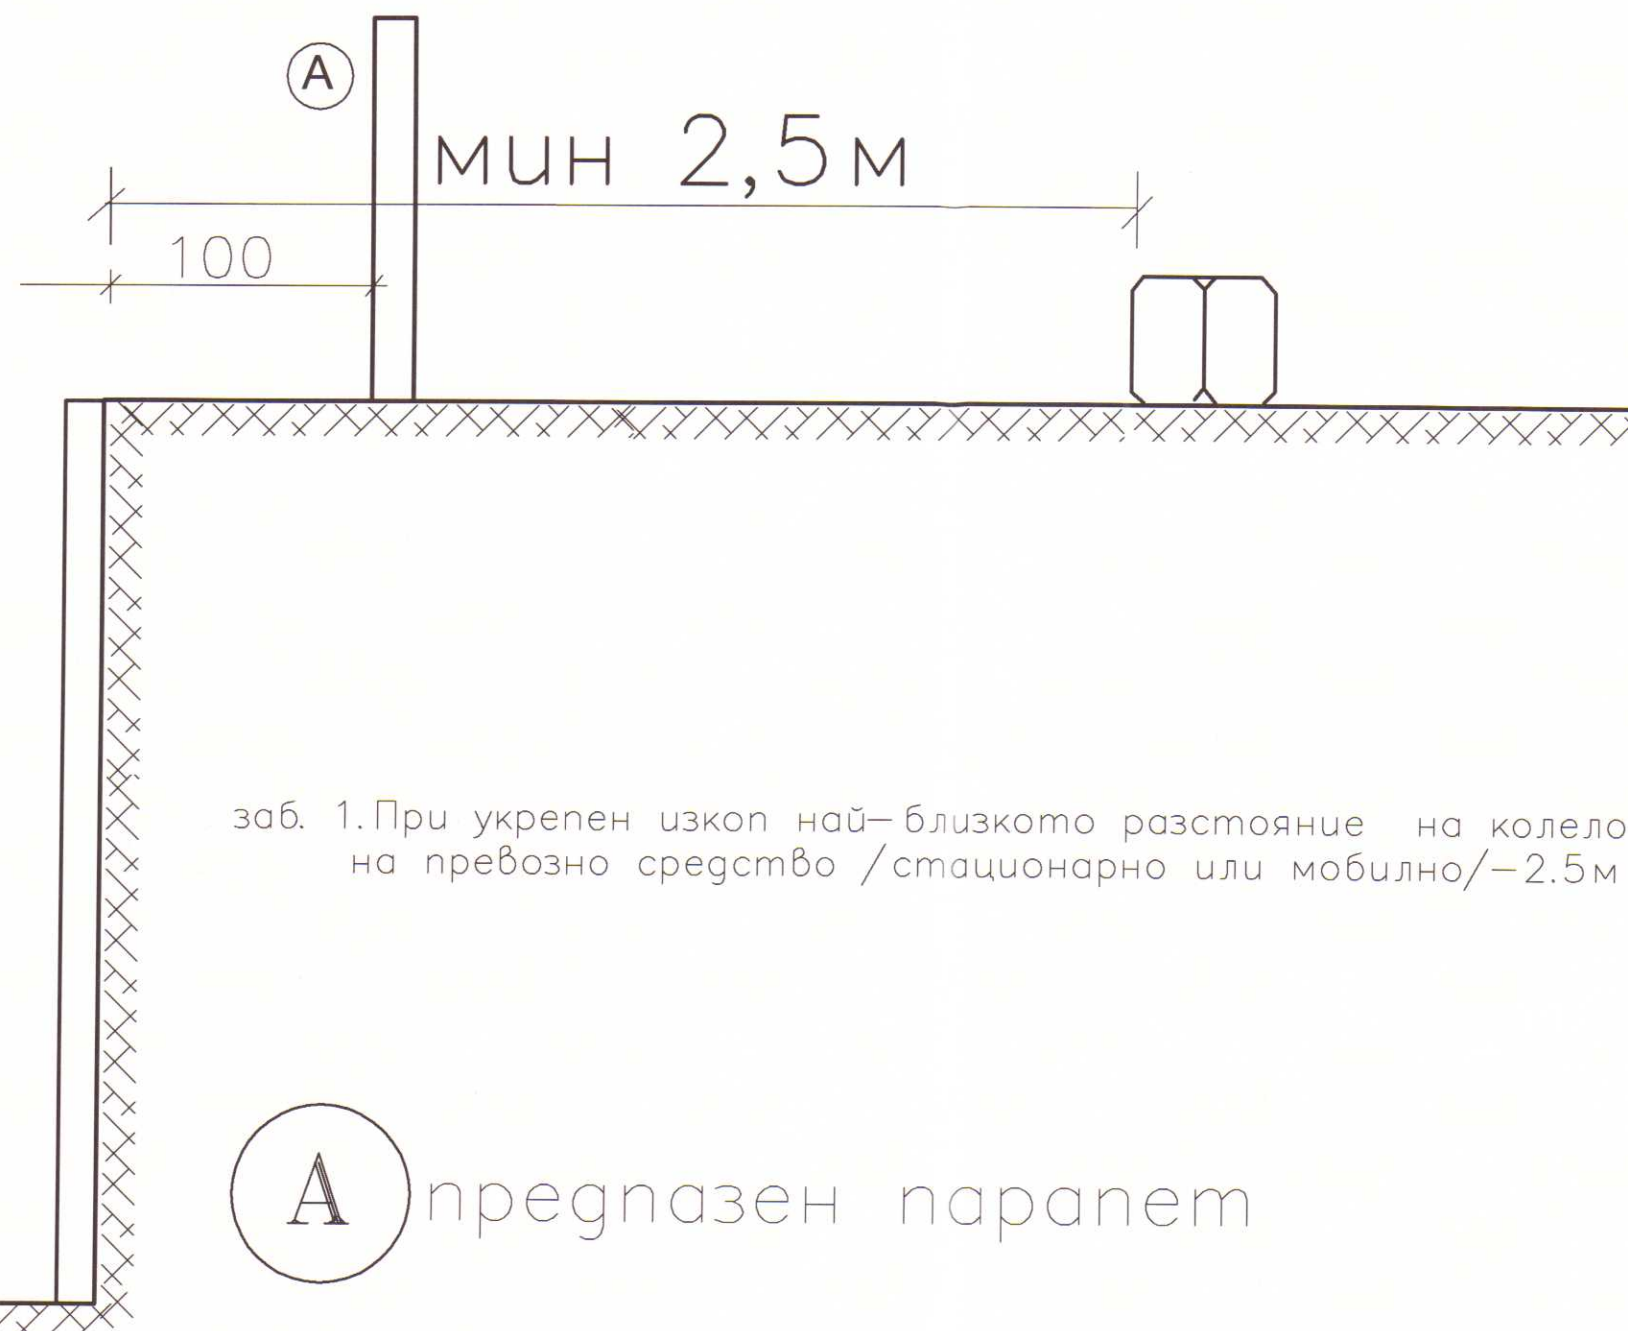

Части:	Подпис:	Възложител:	Община Кърджали		
Водопровод-етап II	<i>[Signature]</i>	Обект:	Обект: "Реконструкция водоснабдяване група "Черешница-Мост", община Кърджали"		
Водопровод-етап III	<i>[Signature]</i>	Етап:	III-ти етап - Вътрешна водопроводна мрежа на с .Мост		
Геодезия	<i>[Signature]</i>	Чертеж:	Организационен план чл .10 т.1и т.10 от нар.2 за минимални изисквания за ЗБУТ		
Геология	<i>[Signature]</i>	М 1:500	Фаза: РП	Част: ПБЗ	Лист: 5/10
Конструктивна	<i>[Signature]</i>	Проектант:	инж.Илия Запрянов		
ПБ	<i>[Signature]</i>				
ПБЗ	<i>[Signature]</i>				
ВОБД	<i>[Signature]</i>				