


чл.10 т.1 и т.10 от нар.2 за
минимални изисквания за ЗБУТ

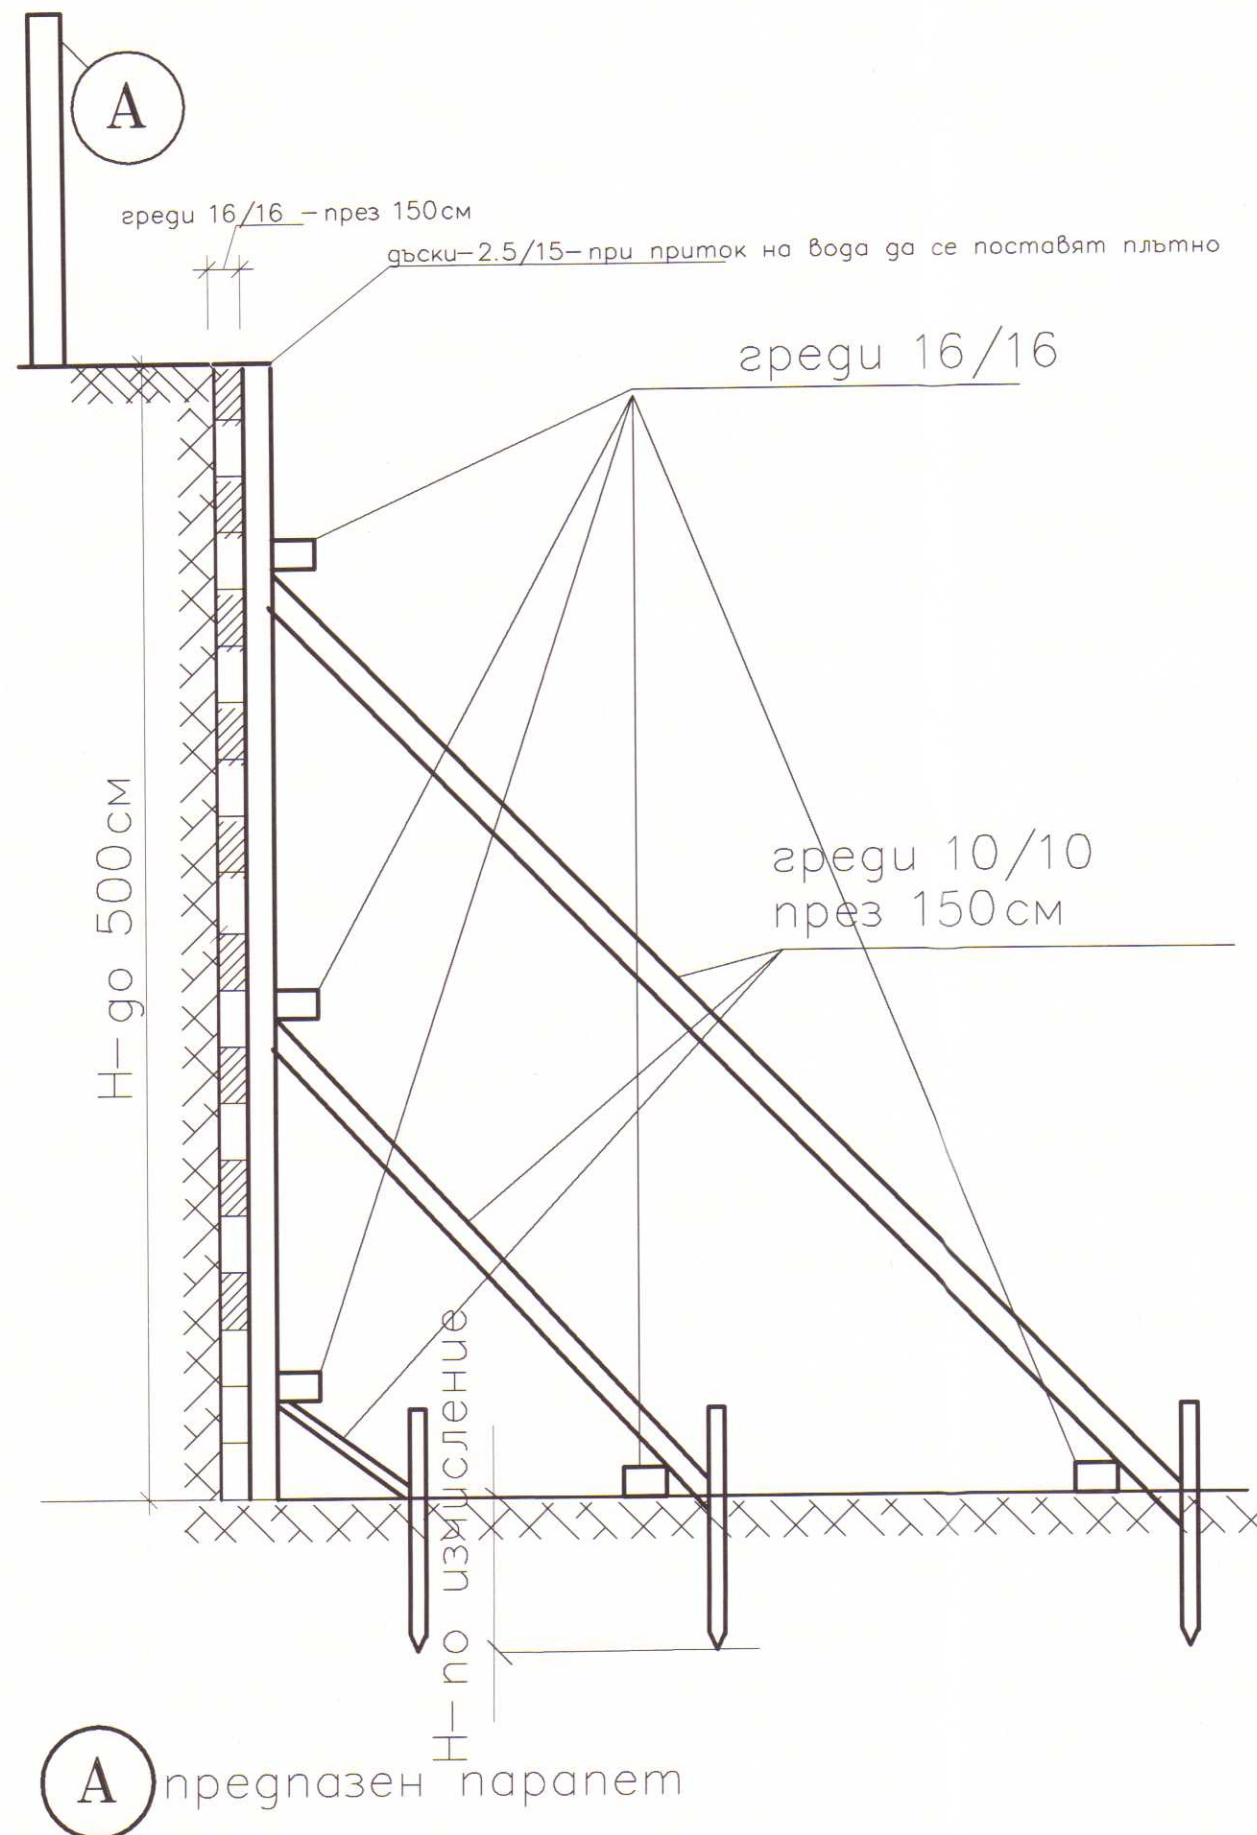

Части:	Подпис:	Възложител:	Община Кърджали		
Водопровод-етап II		Обект:	Обект: "Реконструкция водоснабдяване група "Черешница-Мост", община Кърджали"		
Водопровод-етап III					
Геодезия		Етап:	III-ти етап - Вътрешна водопроводна мрежа на с .Мост		
Геология					
Конструктивна					
ПБ		Чертеж:	Организационен план чл .10 т.1 и т.10 от нар.2 за минимални изисквания за ЗБУТ		
ПБЗ					
ВОБД					
		М 1:500	Фаза: РП	Част: ПБЗ	Лист: 6/10
		Проектант:	инж.Илия Запрянов		