


ОРГАНИЗАЦИОНЕН ПЛАН

чл.10 т.1 и т.8 от нар.2 за
минимални изисквания за ЗБУТ

Заб. Поставят се знаци и табели на видно място за направление пътя на евакуация. При бедствия и авария стр. машини се изнасят от обекта по означените с стрелки пътища.

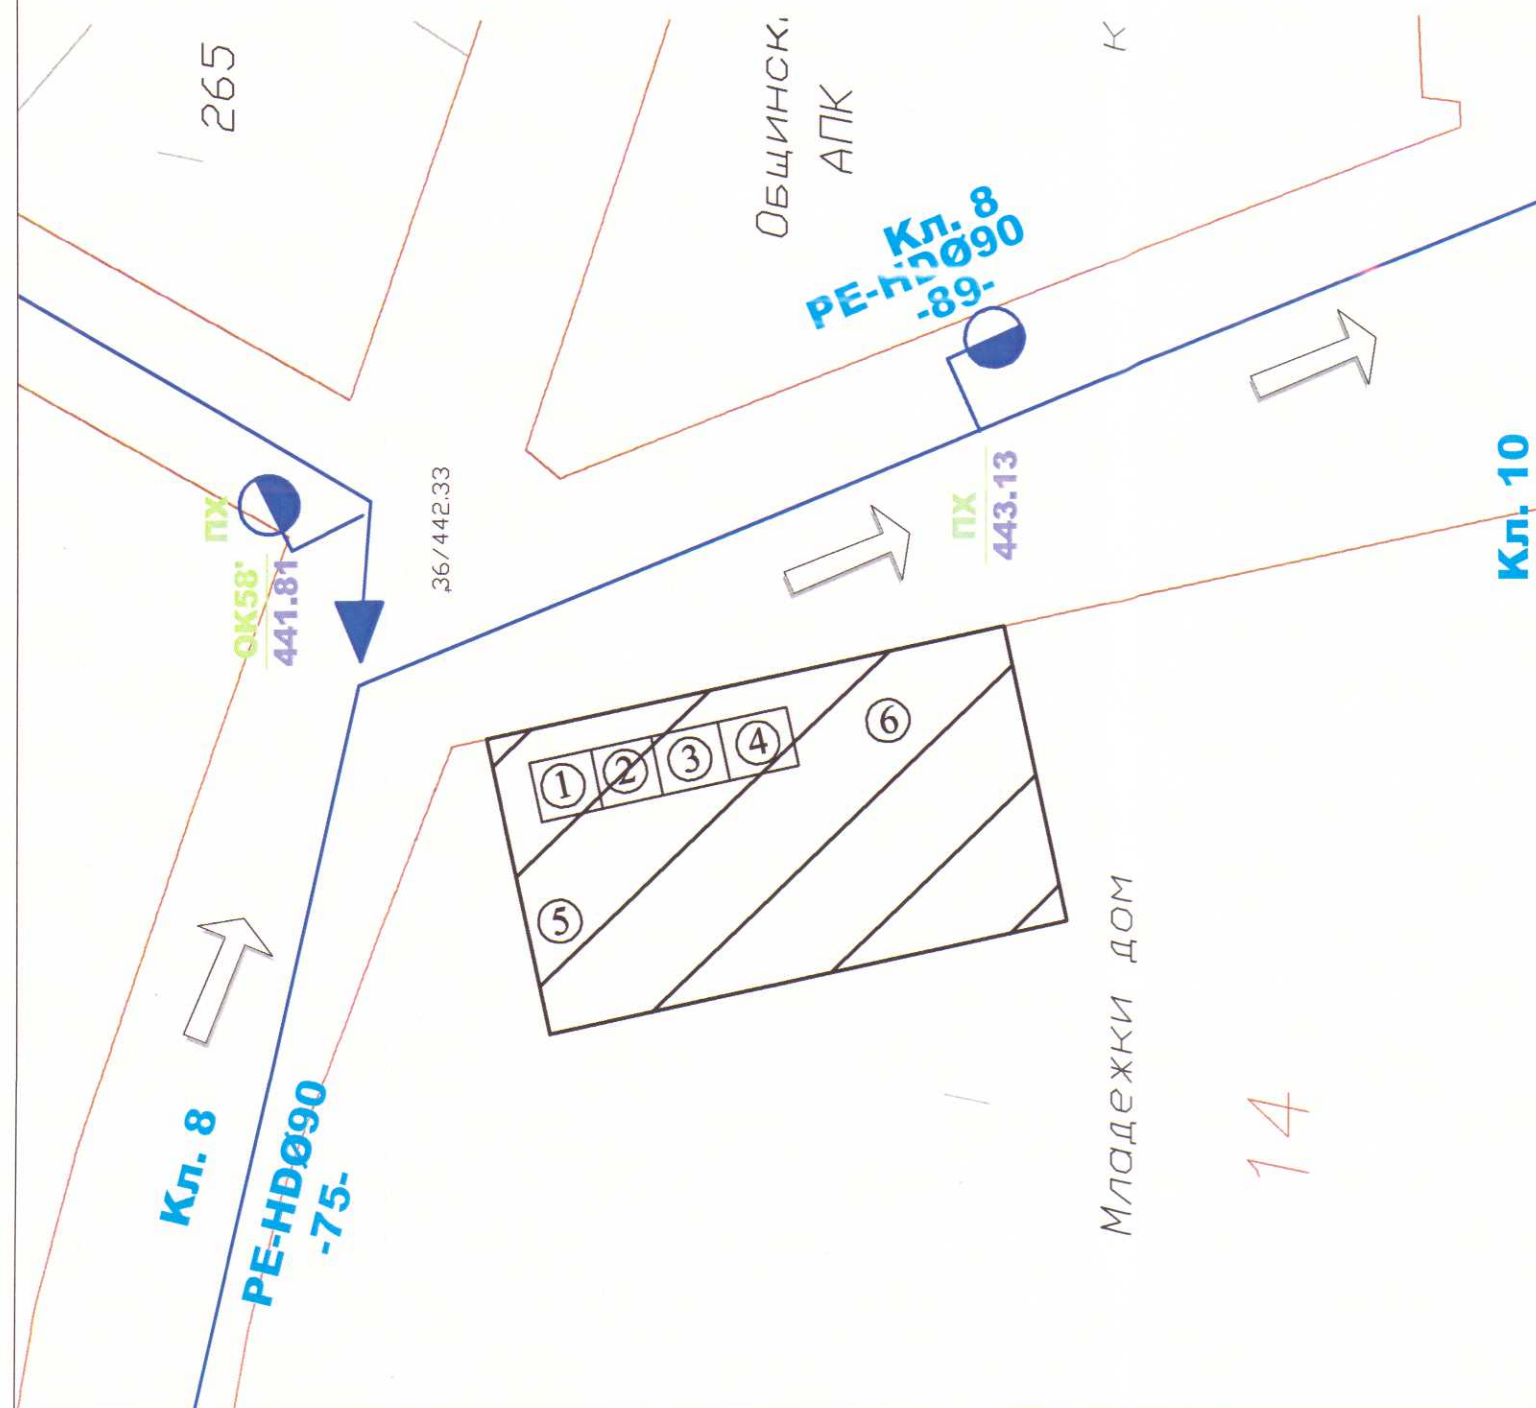

Части:	Подпис:	Възложител:	Община Кърджали		
Водопровод-етап II		Обект:	Обект: "Реконструкция водоснабдяване група "Черешница-Мост", община Кърджали"		
Водопровод-етап III		Етап:	III-ти етап - Вътрешна водопроводна мрежа на с. Мост		
Геодезия		Чертеж:	Организационен план чл. 10 т.1 и т.8 от нар.2 за минимални изисквания за ЗБУТ		
Геология		М 1:500	Фаза: РП	Част: ПБЗ	Лист: 7/10
Конструктивна		Проектант:	инж. Илия Запрянов		
ПБ					
ПБЗ					
ВОБД					