



ОРГАНИЗАЦИОНЕН ПЛАН

чл.10 т.2, т.12, т.13 и т.14 от нар.2 за
минимални изисквания за ЗБУТ

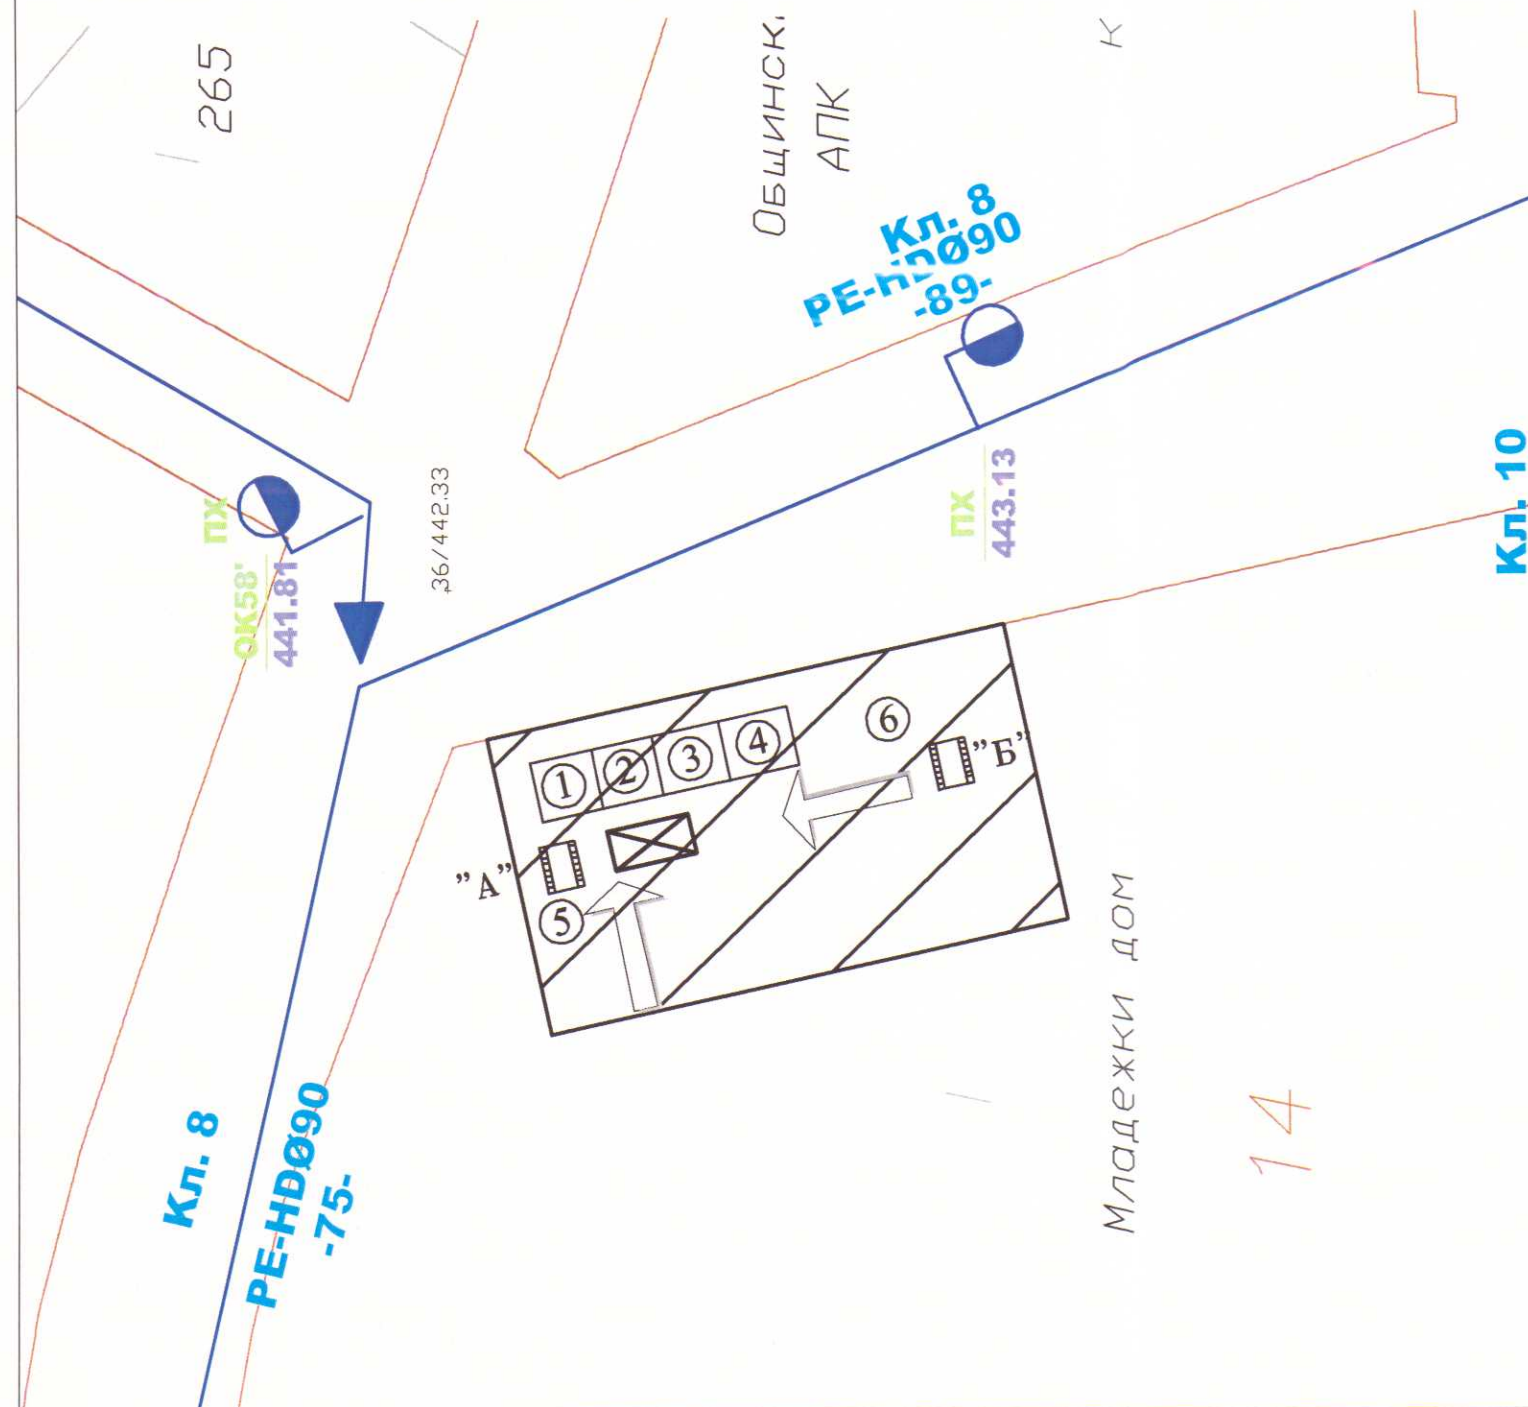

ЗАБ.

1. Поставят се
указателни табели за посоката
на евакуацията

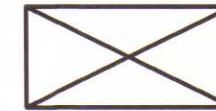

1. Противопожарен и противоавариен шкаф-1бр.
Съдържание на 1бр. противопожарен шкаф:
- пожарогасител прахов-2бр.

- кофромпа
- паравани-2бр.
- кирки-2бр.
- лопати-2бр.
- предпазно облекло-2бр.

2. Противопожарно табло със телефонен номер
на ПАБ и здравна служба

3. шкаф с аптечка с медикаменти и прев.
материали



Части:	Подпис:	Възложител:	Община Кърджали		
Водопровод-етап II		Обект:	Обект: "Реконструкция водоснабдяване група "Черешница-Мост", община Кърджали"		
Водопровод-етап III		Етап:	III-ти етап- Вътрешна водопроводна мрежа на с .Мост		
Геодезия		Чертеж:	Организационен план чл .10 т.2, т.12, т.13 и т.14 от нар.2 за минимални изисквания за ЗБУТ		
Геология		М 1:500	Фаза: РП	Част: ПБЗ	Лист: 8/10
Конструктивна		Проектант:	инж.Илия Запрянов		
ПБ					
ПБЗ					
ВОБД					