
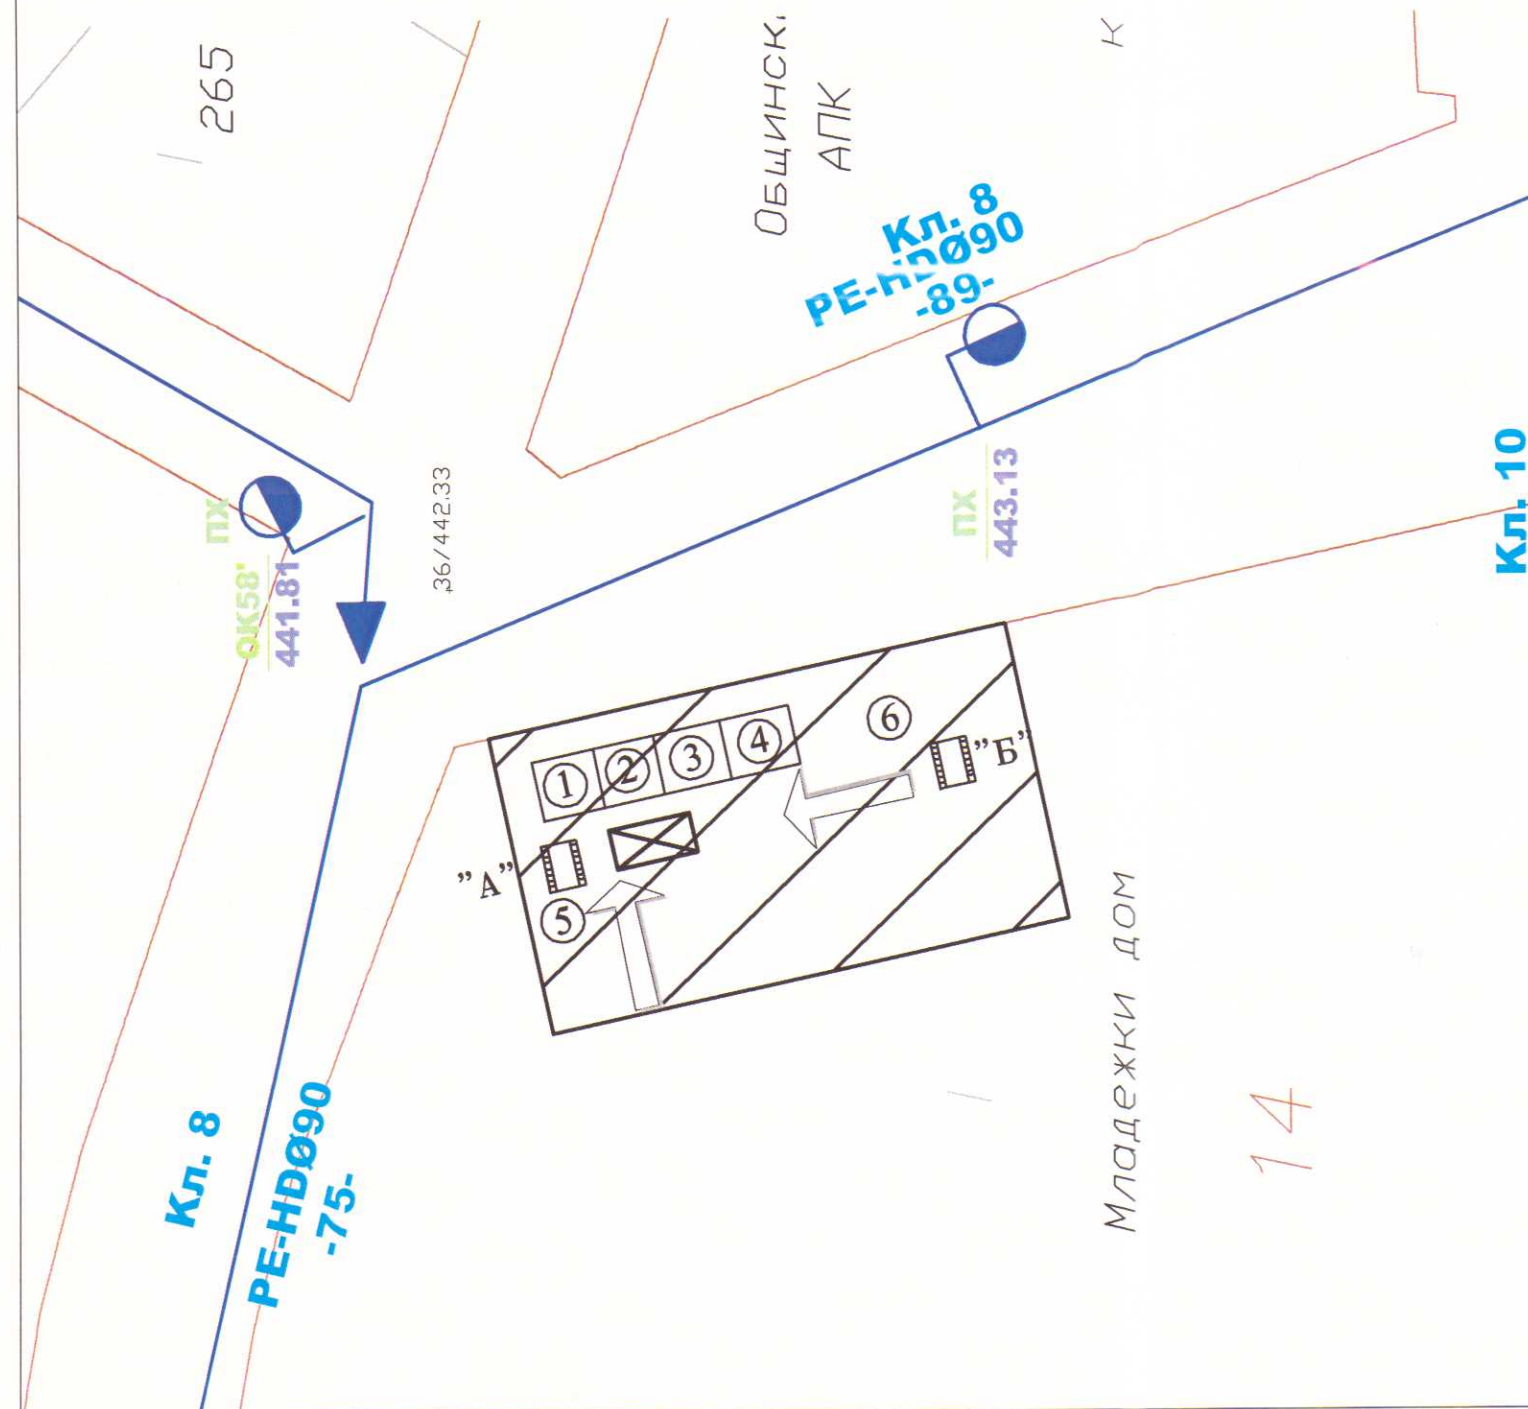


чл.10 , т.15 от нар.2 за
минимални изисквания за ЗБУТ

"Б" крушка

Поставят се на тъмни и неосв. места

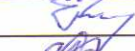

Части:	Подпис:	Възложител:	Община Кърджали		
Водопровод-етап II		Обект:	Обект: "Реконструкция водоснабдяване група "Черешница-Мост", община Кърджали"		
Водопровод-етап III					
Геодезия		Етап:	III-ти етап- Вътрешна водопроводна мрежа на с .Мост		
Геология					
Конструктивна					
ПБ		Чертеж:	Организационен план чл .10, т.15 от нар.2 за минимални изисквания за ЗБУТОрганизационен план чл .10 т.1 и т.8 от нар.2 за минимални изисквания за ЗБУТ		
ПБЗ					
ВОБД		М 1:500	Фаза: РП	Част: ПБЗ	Лист: 9/10
		Проектант:	инж.Илия Запрянов		