




ВЕРТИКАЛЕН РАЗРЕЗ "А-А"

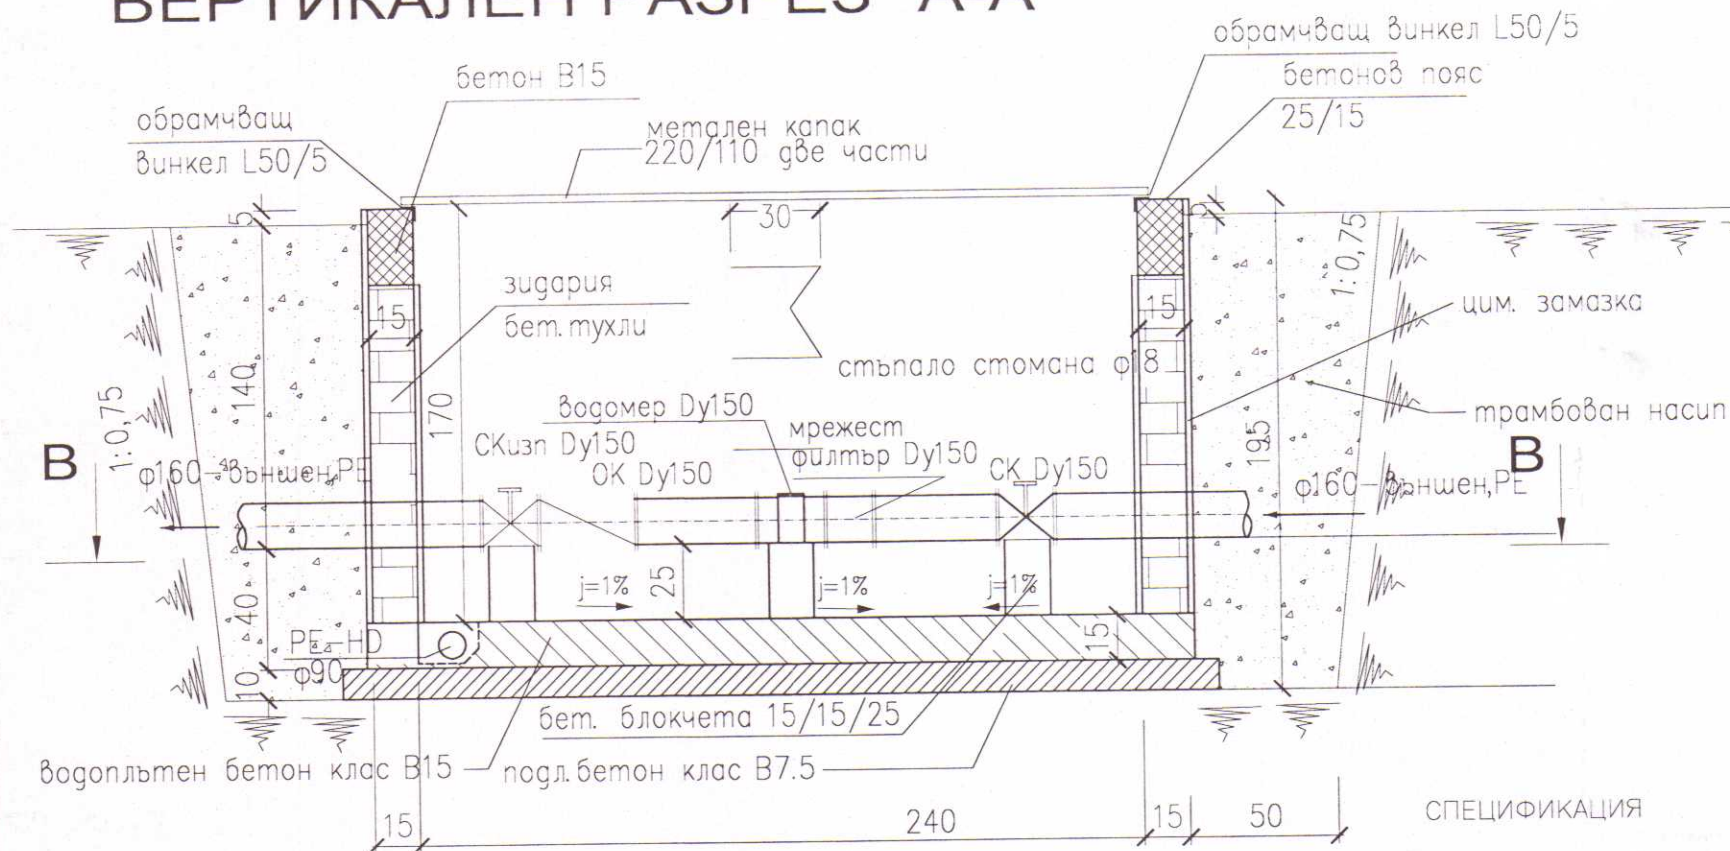

ВЕРТИКАЛЕН РАЗРЕЗ "Б-Б"

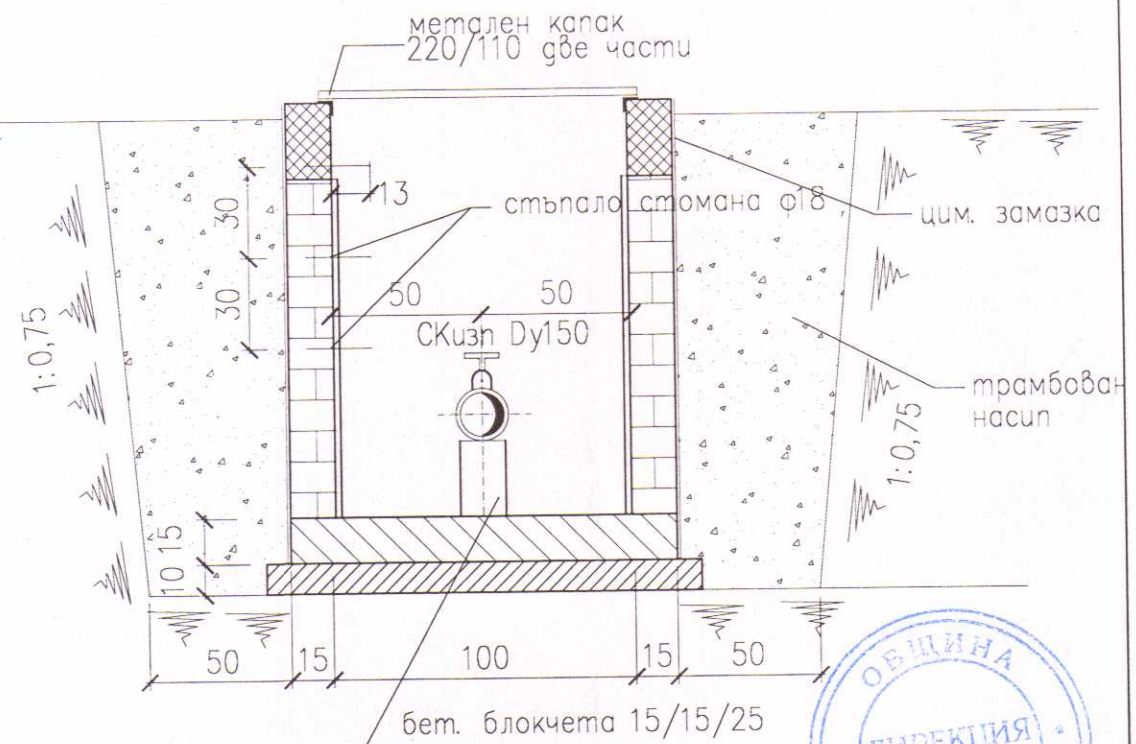

ХОРИЗОНТАЛЕН РАЗРЕЗ "В-В"

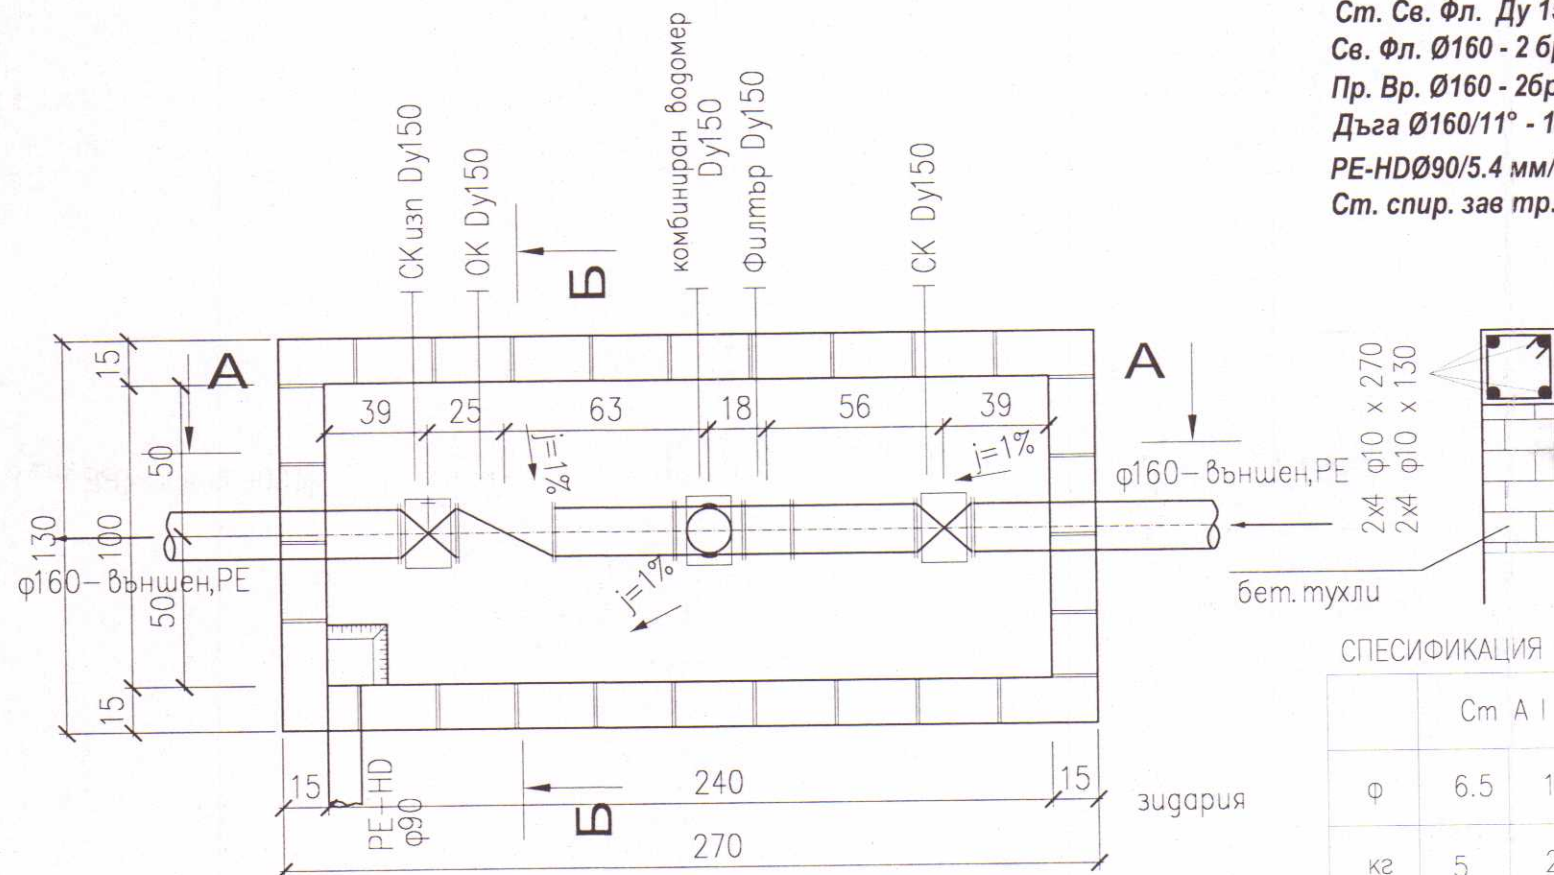



Водомер Ду 150
Мрежест филтър Ду 150
Обратна Клапа Ду 150
СК Ду 150 - 2 бр.
Ст. Св. Фл. Ду 150 - 8 бр.
Св. Фл. Ø160 - 2 бр.
Пр. Вр. Ø160 - 2 бр.
Дъга Ø160/11° - 1 бр.
PE-HD Ø90/5.4 мм/ 1MPa - 2 м
Ст. спир. зав тр. Ø159/5 мм - 4 м

СПЕЦИФИКАЦИЯ

	См А I	
ф	6.5	10
кг	5	20

ЗАБЕЛЕЖКИ:

- Бетон за подложен бетон марка B7.5, за поясите на водомерна шахта B15.
- Водомерът е DN 80 по БДС 5461-81 с клас на точност C.
- На чертежа са отбелязани външните диаметри на РЕ тръби, а на спирателните арматури – условните.
- След полагане на захранващата водопроводна тръба и изпълнението на всички фитинги по нея строителния отвор се запълва с експандирана на място полиуретанова пена. Отвора се измазва и шпаклюва.

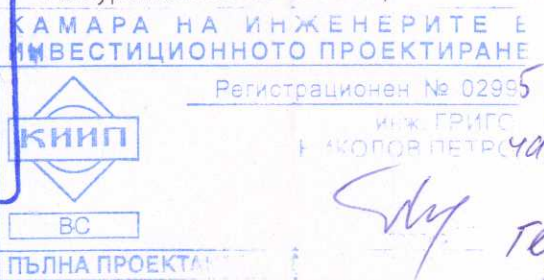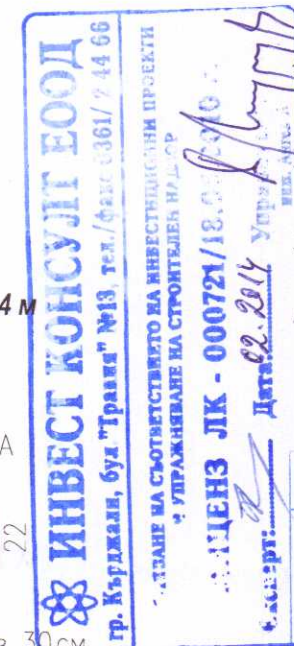

Възложител:	Община Кърджали		
Обект:	Обект: "Реконструкция водоснабдяване група "Черешница-Мост", община Кърджали"		
Етап:	Вътрешна водопроводна мрежа на с. Мост		
Чертеж:	Водомерна шахта на вход		
М 1:25	Фаза: РП	Част: Водопровод	Чертеж: 2
Проектант:	инж. Григор Петров		