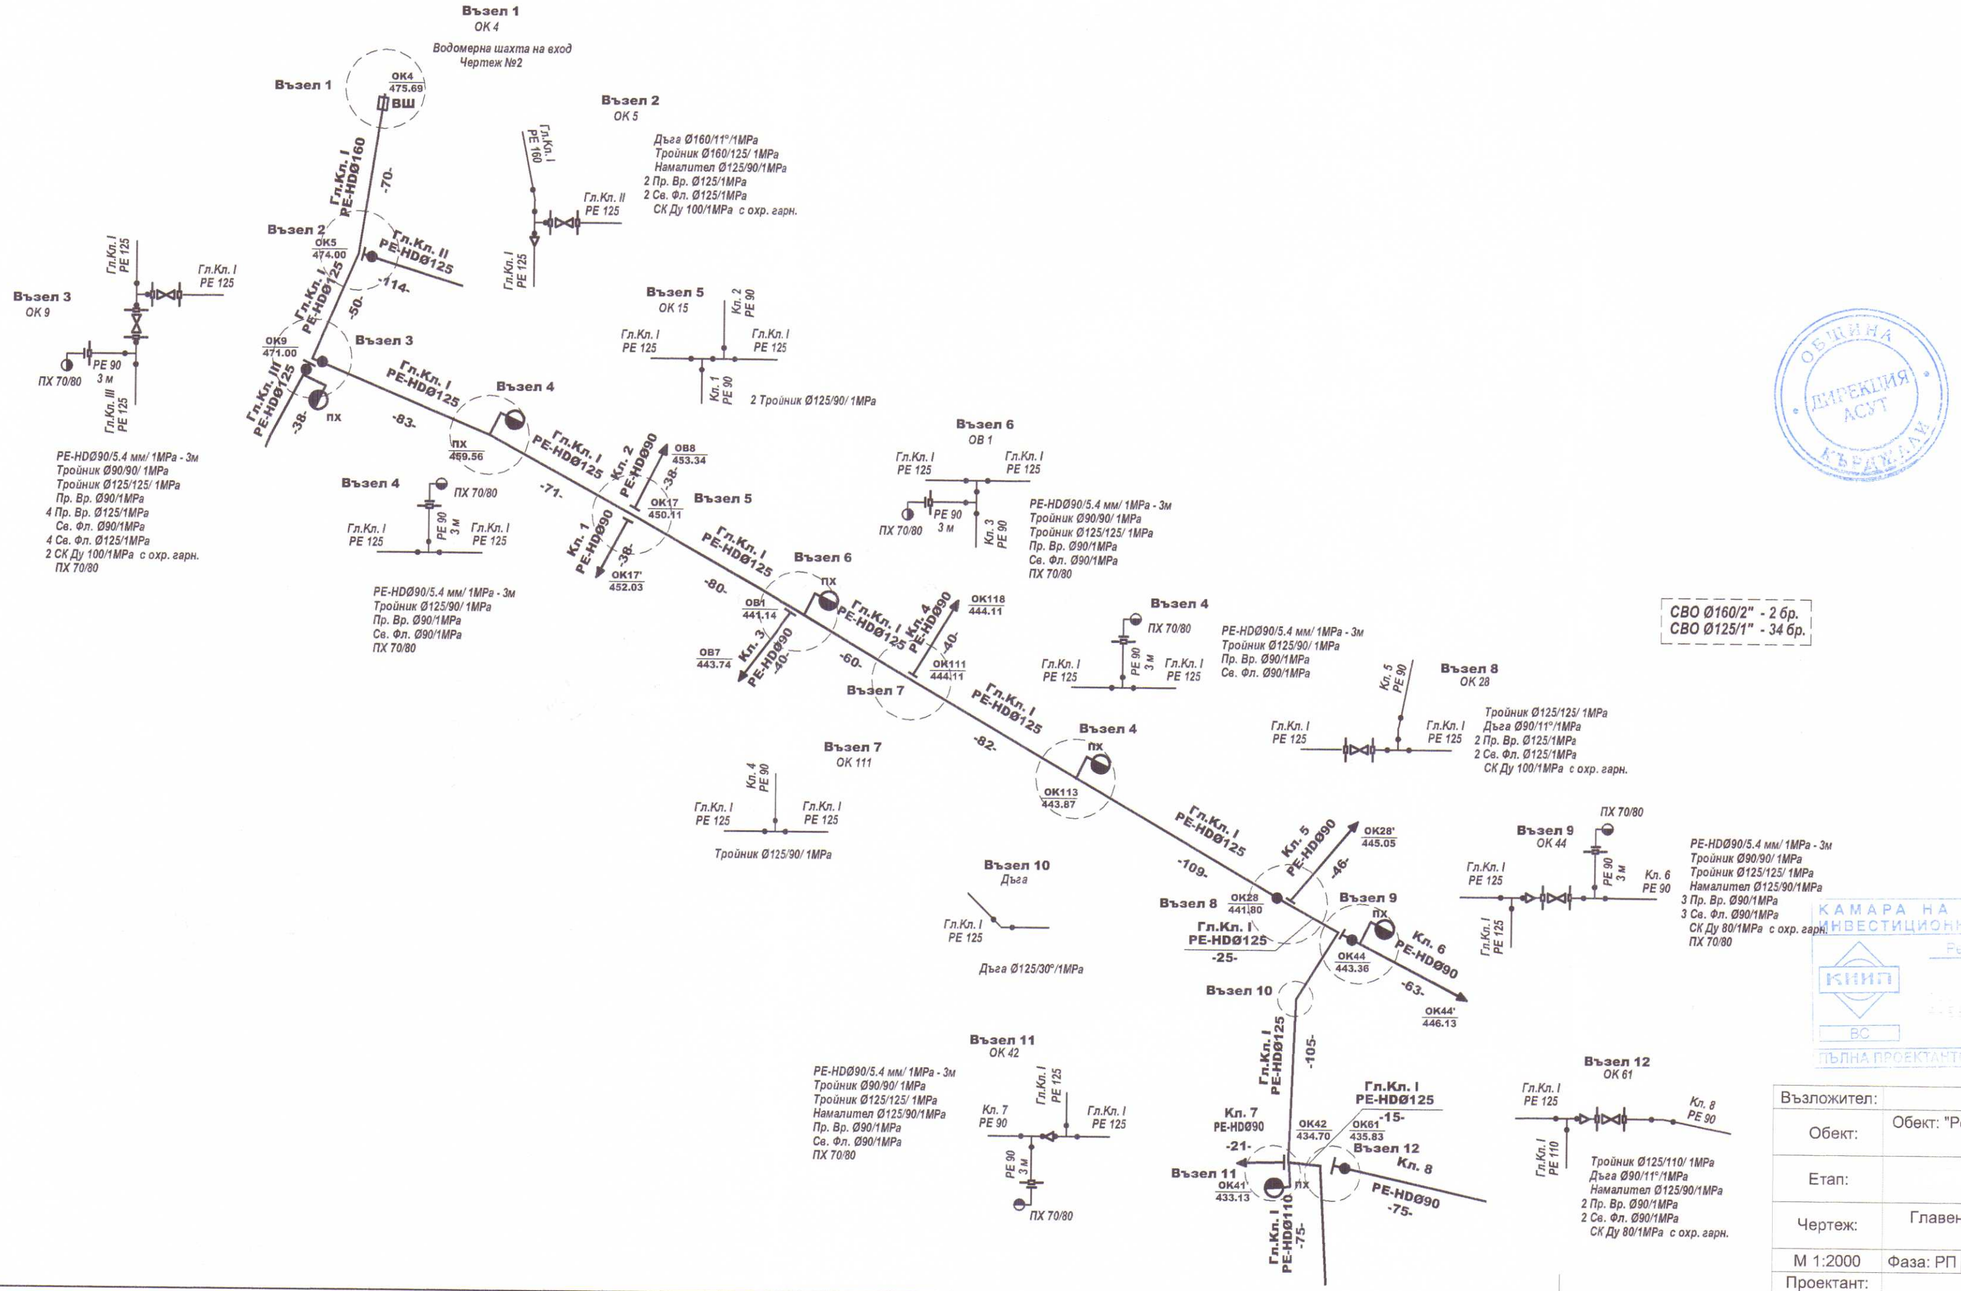

СВО Ø160/2" - 2 бр.
СВО Ø125/1" - 34 бр.

ОБЩИНА КЪРДЖАЛИ ДИРЕКЦИЯ АСУТ

ИНВЕСТ КОНСУЛТ ЕООД
гр. Кърджали, бул."Тракия" №13, тел./факс 0361/ 2 44 66
ОЦЕНЯВАНЕ НА СЪОТВЕТСТВИЕТО НА ИНВЕСТИЦИОННИ ПРОЕКТИ В УПРАЖНЯВАНЕ НА СТРОИТЕЛЕН НАДЗОР
ЛИЦЕНЗ ЛК - 000721/18.05.2010 г.
Експерт: ... Дата: 02.2017 Управител: инж. Антон Кацаманов

Геология: ...
Част ВиК: ...
Част ПБЗ: ...
Геодезия: ...

КАМАРА НА ИНЖЕНЕРИТЕ В ИНВЕСТИЦИОННОТО ПРОЕКТИРАНЕ
Регистрационен № 02995
инж. ГРИГОР НИКОЛОВ ПЕТРОВ
КИИП ВС
ПЪЛНА ПРОЕКТАНТСКА ПРАВОСПОСОБНОСТ

Възложител:	Община Кърджали		
Обект:	Обект: "Реконструкция водоснабдяване група "Черешица-Мост", община Кърджали"		
Етап:	Вътрешна водопроводна мрежа на с. Мост		
Чертеж:	Главен Клон I - първа част от ОК 4 до ОК 61 - ситуация с монтажен план - I етап		
М 1:2000	Фаза: РП	Част: Водопровод	Чертеж: 3
Проектант:	инж. Григор Петров		