


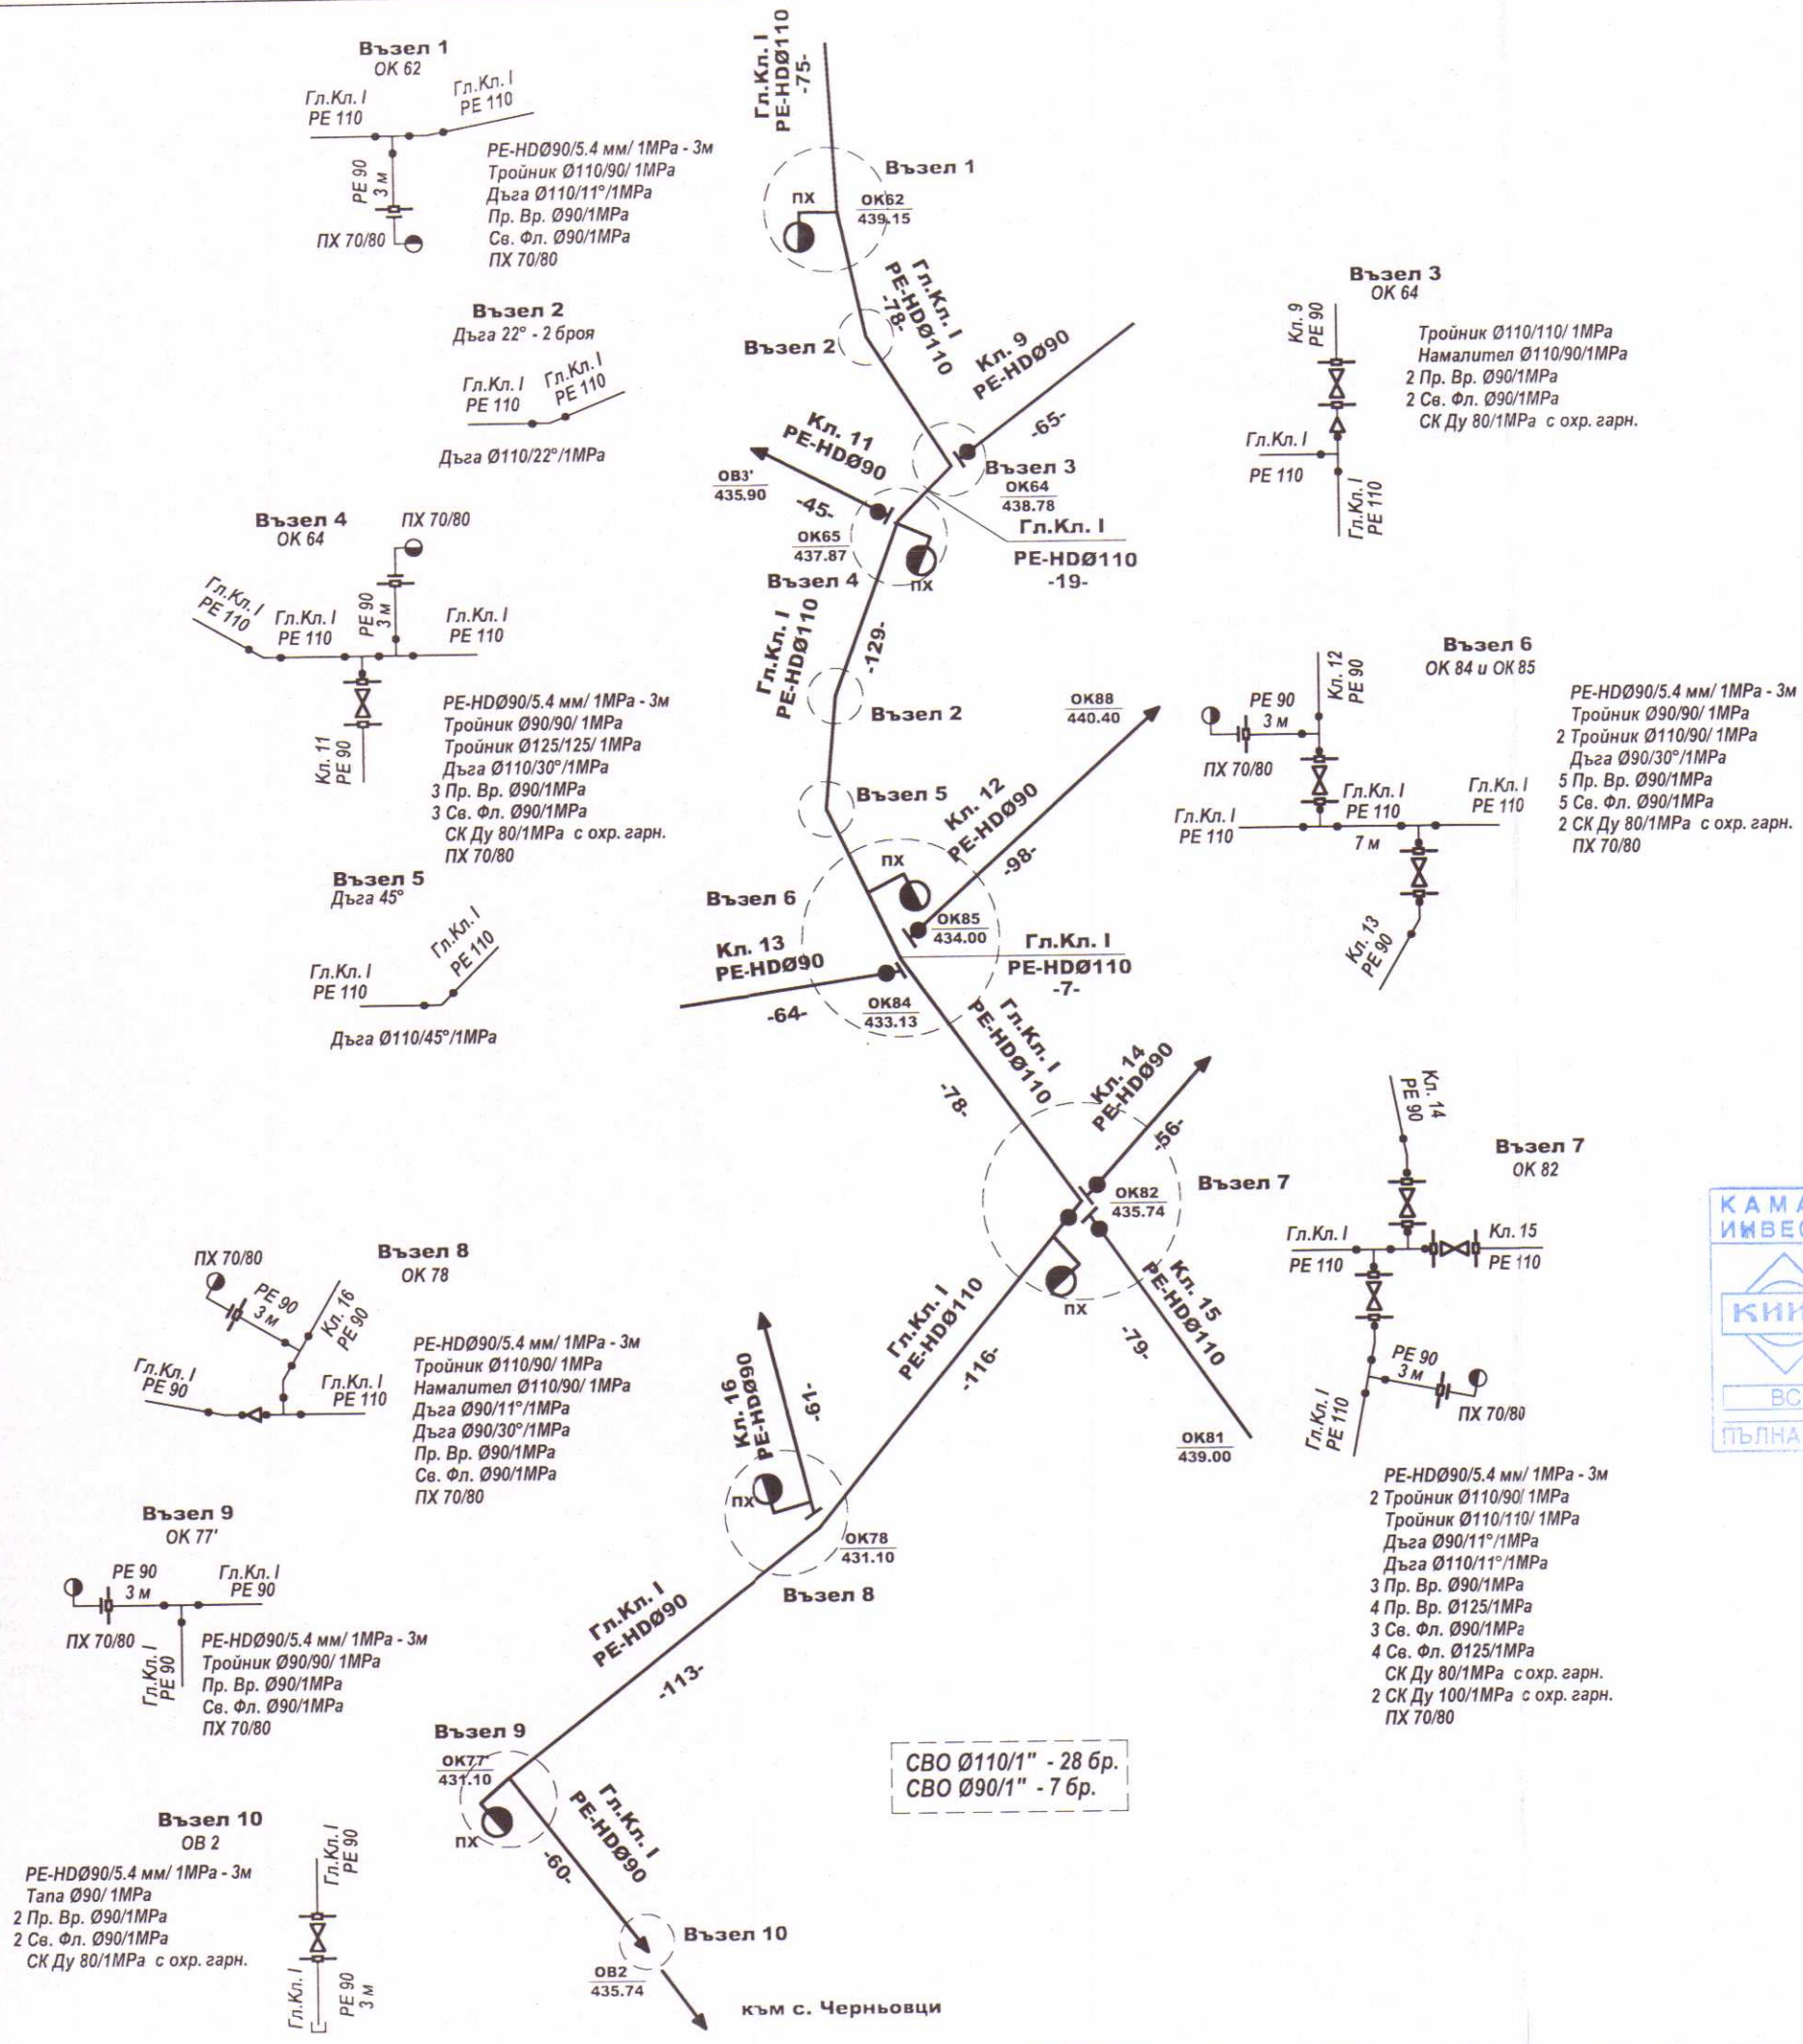

ИНВЕСТ КОНСУЛТ ЕООД
гр. Кърджали, бул. "Тракия" №13, тел./факс 0361/ 2 44 11

ОЦЕНАВАНЕ НА СЪОТВЕТСТВИЕТО НА ИНВЕСТИЦИОННИ ПРОЕКТИ
И УПРАВЛЕНИЕ НА СТРОИТЕЛЕН НАДЗОР

ЛИЦЕНЗ ЛК - 000721/18.06/2010 г.

Експерт: *[Signature]* Дата: 22.2014 Управляващ: *[Signature]*
инж. Ангел Кольман

КАМАРА НА ИНЖЕНЕРИТЕ В ИНВЕСТИЦИОННОТО ПРОЕКТИРАНЕ
Регистрационен № 02995

инж. ГРИГОР
НИКОЛОВ ПЕТРОУ

[Signature]

ПЪЛНА ПРОФ.

Геодезис: [Signature]
свои №: [Signature]
част водопровод: [Signature]
част мост: [Signature]
Геодезис: [Signature]

Възложител:	Община Кърджали		
Обект:	Обект: "Реконструкция водоснабдяване група "Черешница-Мост", община Кърджали"		
Етап:	Вътрешна водопроводна мрежа на с. Мост		
Чертеж:	Главен Клон I - втора част от ОК 61 до ОБ 2 - ситуация с монтажнен план - I етап		
М 1:2000	Фаза: РП	Част: Водопровод	Чертеж: 4
Проектант:	инж. Григор Петров		