


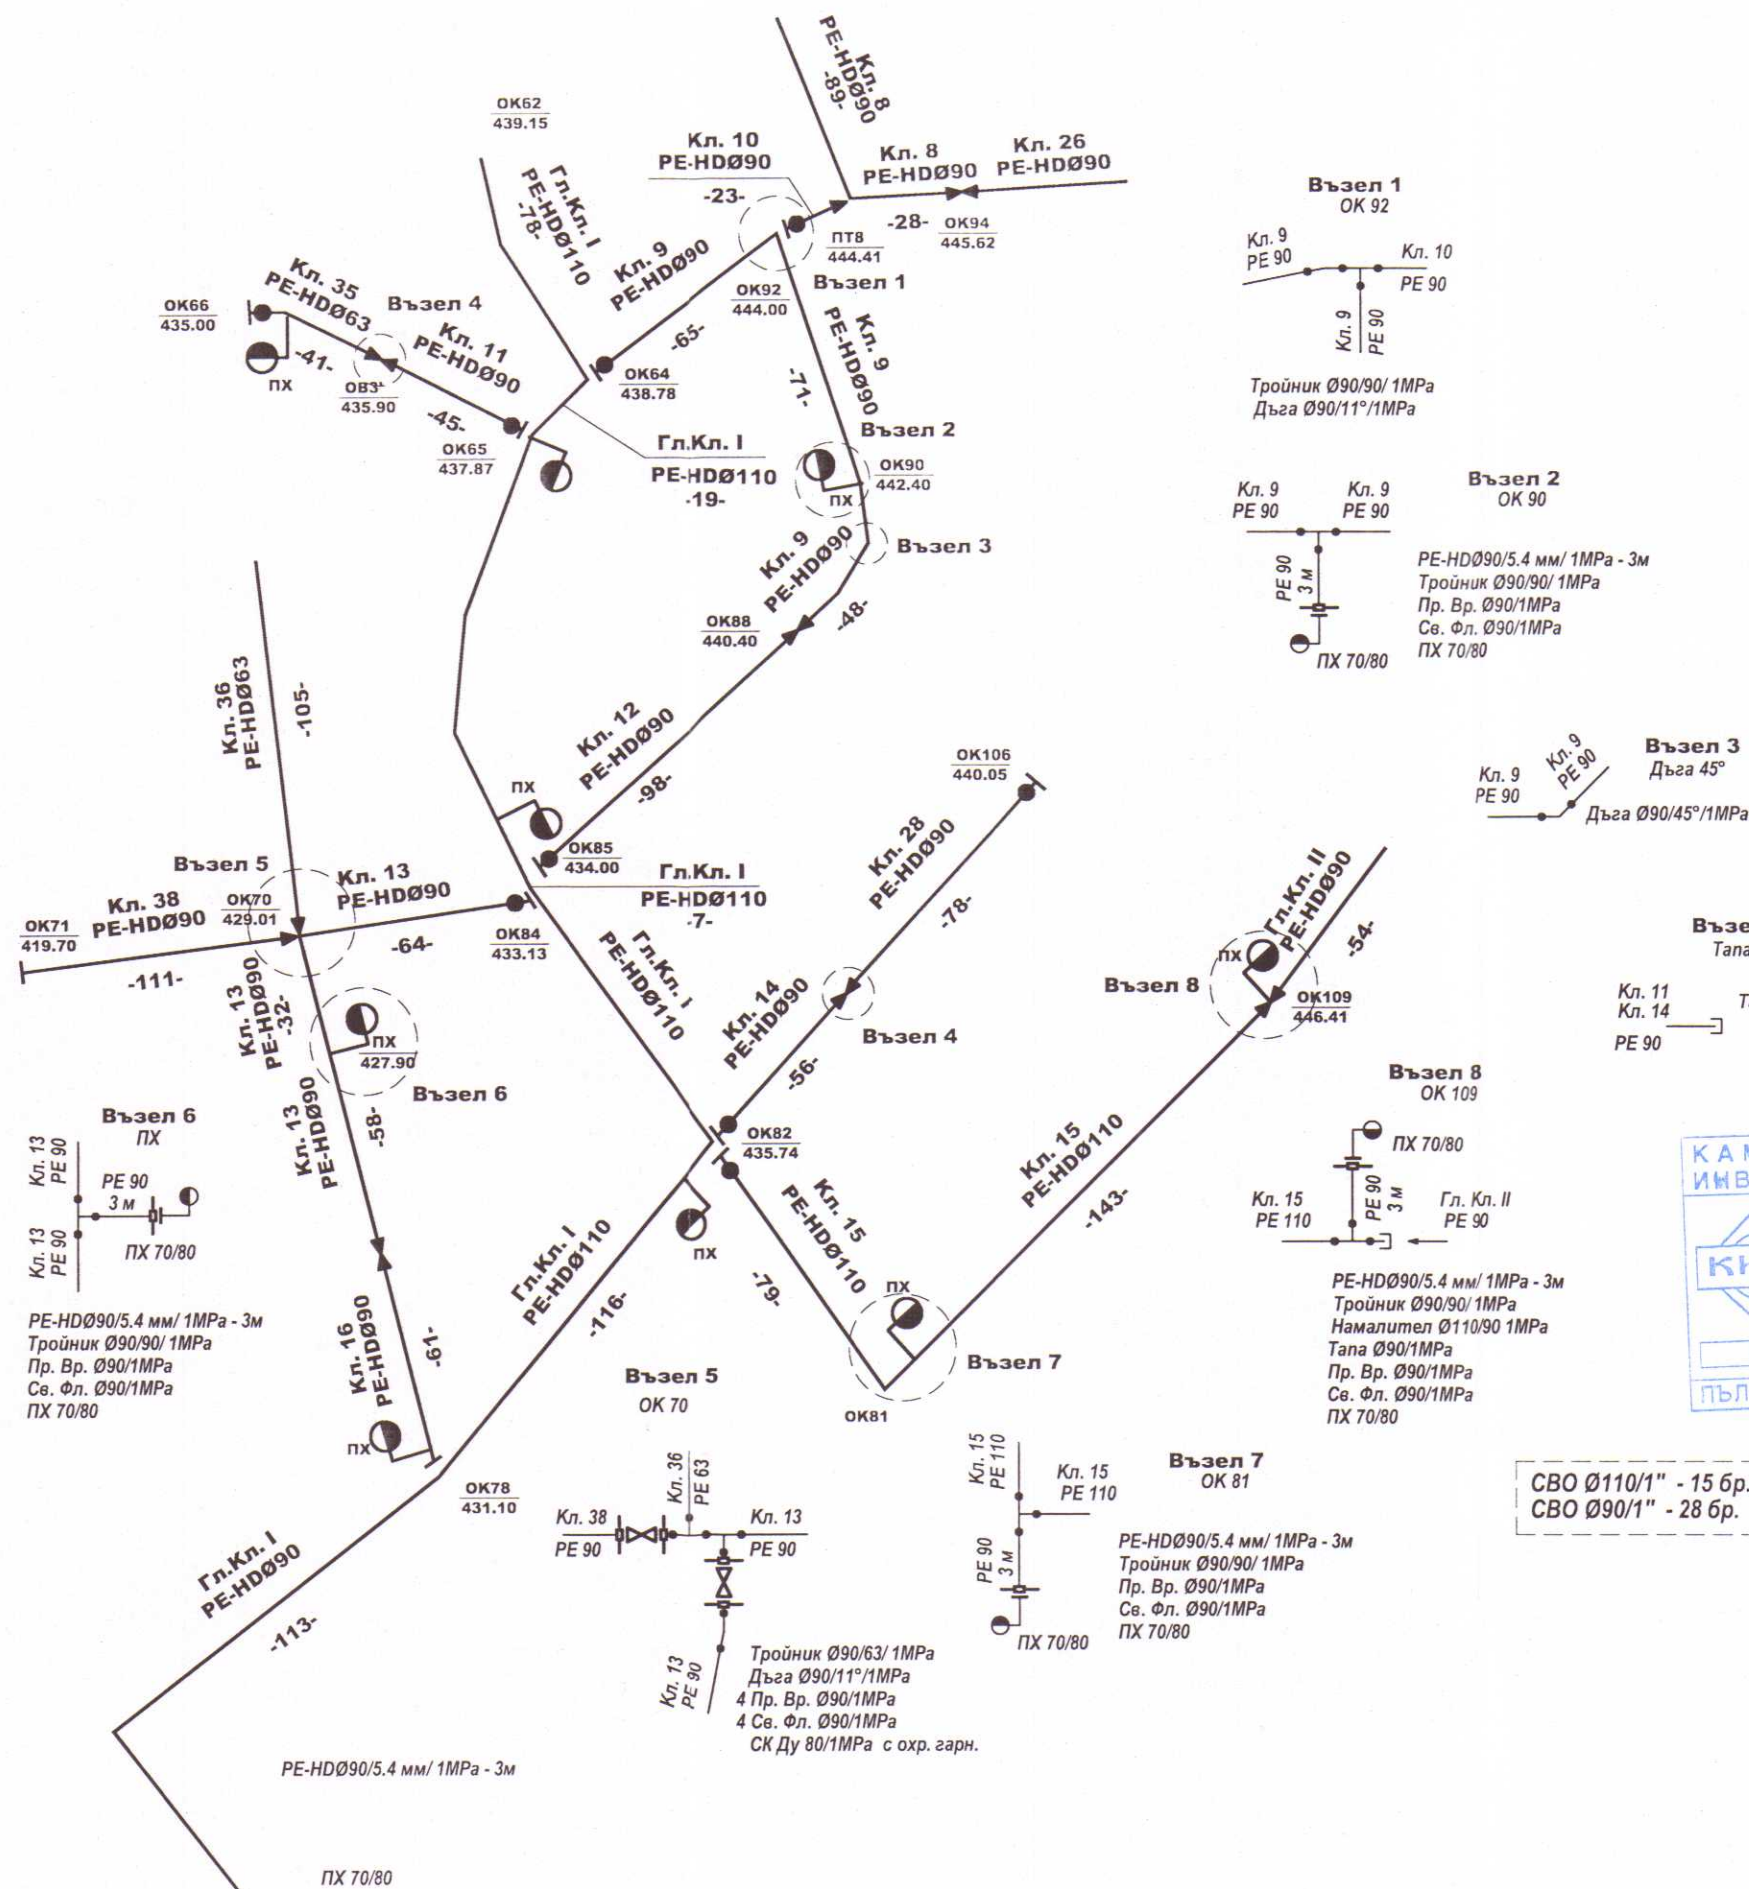

ИНВЕСТ КОНСУЛТ ЕООД
 гр. Кърджали, ул. "България" №13, тел./факс 0361/ 2 44 68
 ОЦЕНЯВАНЕ НА СЪСТОЯНИЕТО НА ИНВЕСТИЦИОННИ ПРОЕКТИ
 И УЧАСТИЕ НА СТРОИТЕЛЕН НАДЗОР
ЛИЦЕНЗ: ЛК - 000721/18.05.2010 г.
 Експерт: *[Signature]* Дата: 02.2014 Управляващ: *[Signature]*
 ИМА АНДРЕЙ КОДЖИНА

КАМАРА НА ИНЖЕНЕРИТЕ И ИНВЕСТИЦИОННОТО ПРОЕКТИРАНЕ
 Регистрационен № 02993
 инж. ГРИГОР НИКОЛОВ ПЕТРОВ
КНИП
 ВС
 ПЪЛНА ПРОЕКТАНТСКА ПРАВОСПОСОБНОСТ

Реконструкция на водоснабдяване група "Черешница-Мост", община Кърджали
Част ВОВД
технически проект
Григор Петров

СВО Ø110/1" - 15 бр.
 СВО Ø90/1" - 28 бр.

Възложител:	Община Кърджали		
Обект:	Обект: "Реконструкция водоснабдяване група "Черешница-Мост", община Кърджали"		
Етап:	Вътрешна водопроводна мрежа на с. Мост		
Чертеж:	Клонове 9, 10, 11, 12, 13, 14, 15 и 16 - ситуация с монтажнен план - <u>II</u> етап		
М 1:2000	Фаза: РП	Част: Водопровод	Чертеж: 6
Проектант:	инж. Григор Петров		