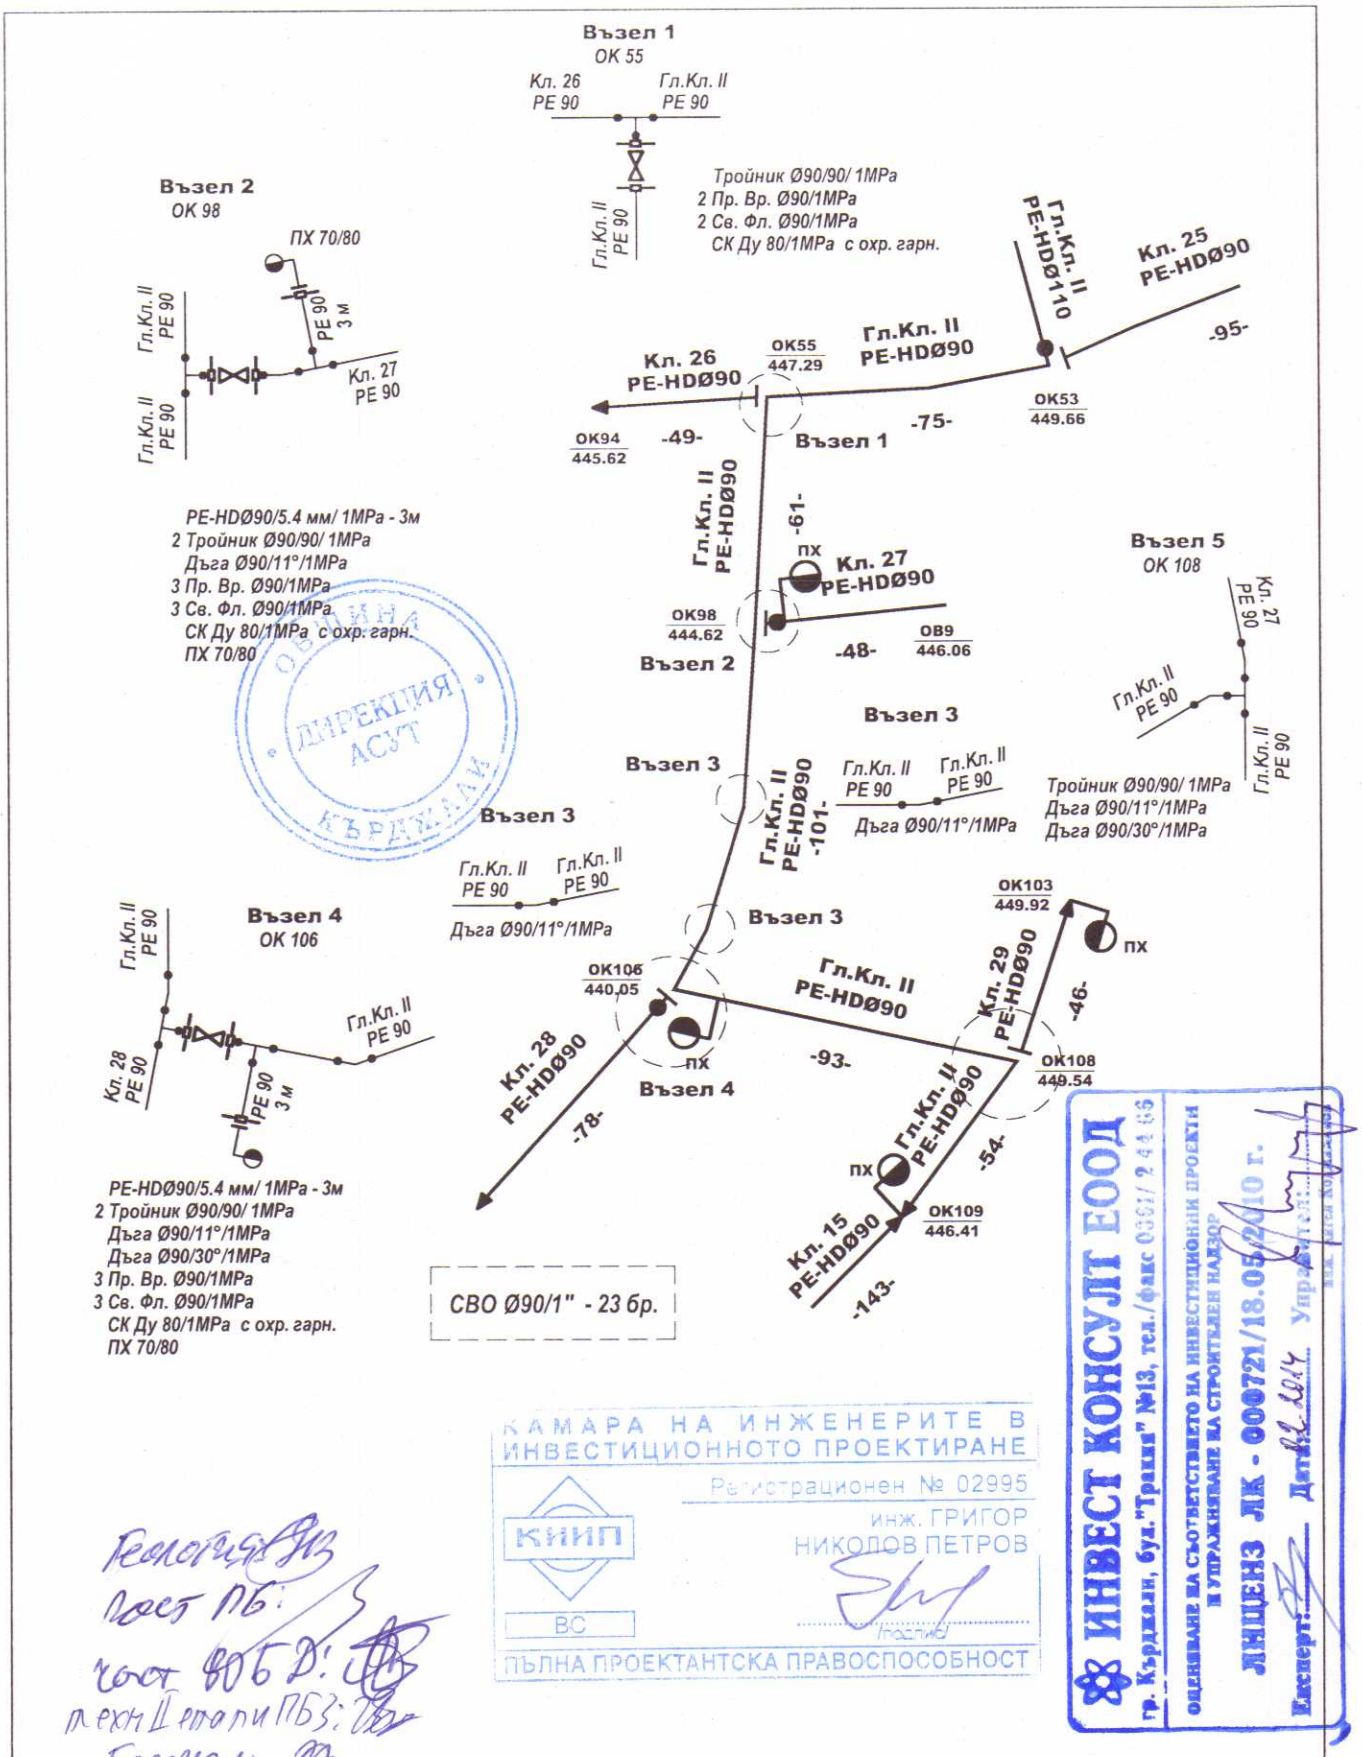

ОБЩИНА ДИРЕКЦИЯ АС%Т КЪРДЖАЛИ

КАМАРА НА ИНЖЕНЕРИТЕ В ИНВЕСТИЦИОННОТО ПРОЕКТИРАНЕ
Регистрационен № 02995
КИИП
инж. ГРИГОР НИКОЛОВ ПЕТРОВ
ВС
ПЪЛНА ПРОЕКТАНТСКА ПРАВОСПОСОБНОСТ

ИНВЕСТ КОНСУЛТ ЕООД
гр. Кърджали, бул."Трети" №13, тел./факс 0361/ 2 44 66
ОЦЕНЯВАНЕ НА СЪОТВЕТСТВИЕТО НА ИНВЕСТИЦИОННИ ПРОЕКТИ
И УПРАЖНЯВАНЕ НА СТРОИТЕЛЕН НАДЗОР
ЛИЦЕНЗ ЛК - 000721/18.05.2010 г.
Експерт: Дата: 11.2014 Управител:

Геология: Из
Част ПБ:
Част ВОБД:
Технол. етапи ПБЗ:
Геодезия:

Възложител:	Община Кърджали		
Обект:	Обект: "Реконструкция водоснабдяване група "Черешица-Мост", община Кърджали"		
Етап:	Вътрешна водопроводна мрежа на с. Мост		
Чертеж:	Главен Клон II - втора част от ОК 53 до ОК 109 - ситуация с монтажен план – I етап		
М 1:2000	Фаза: РП	Част: Водопровод	Чертеж: 8
Проектант:	инж. Григор Петров		