


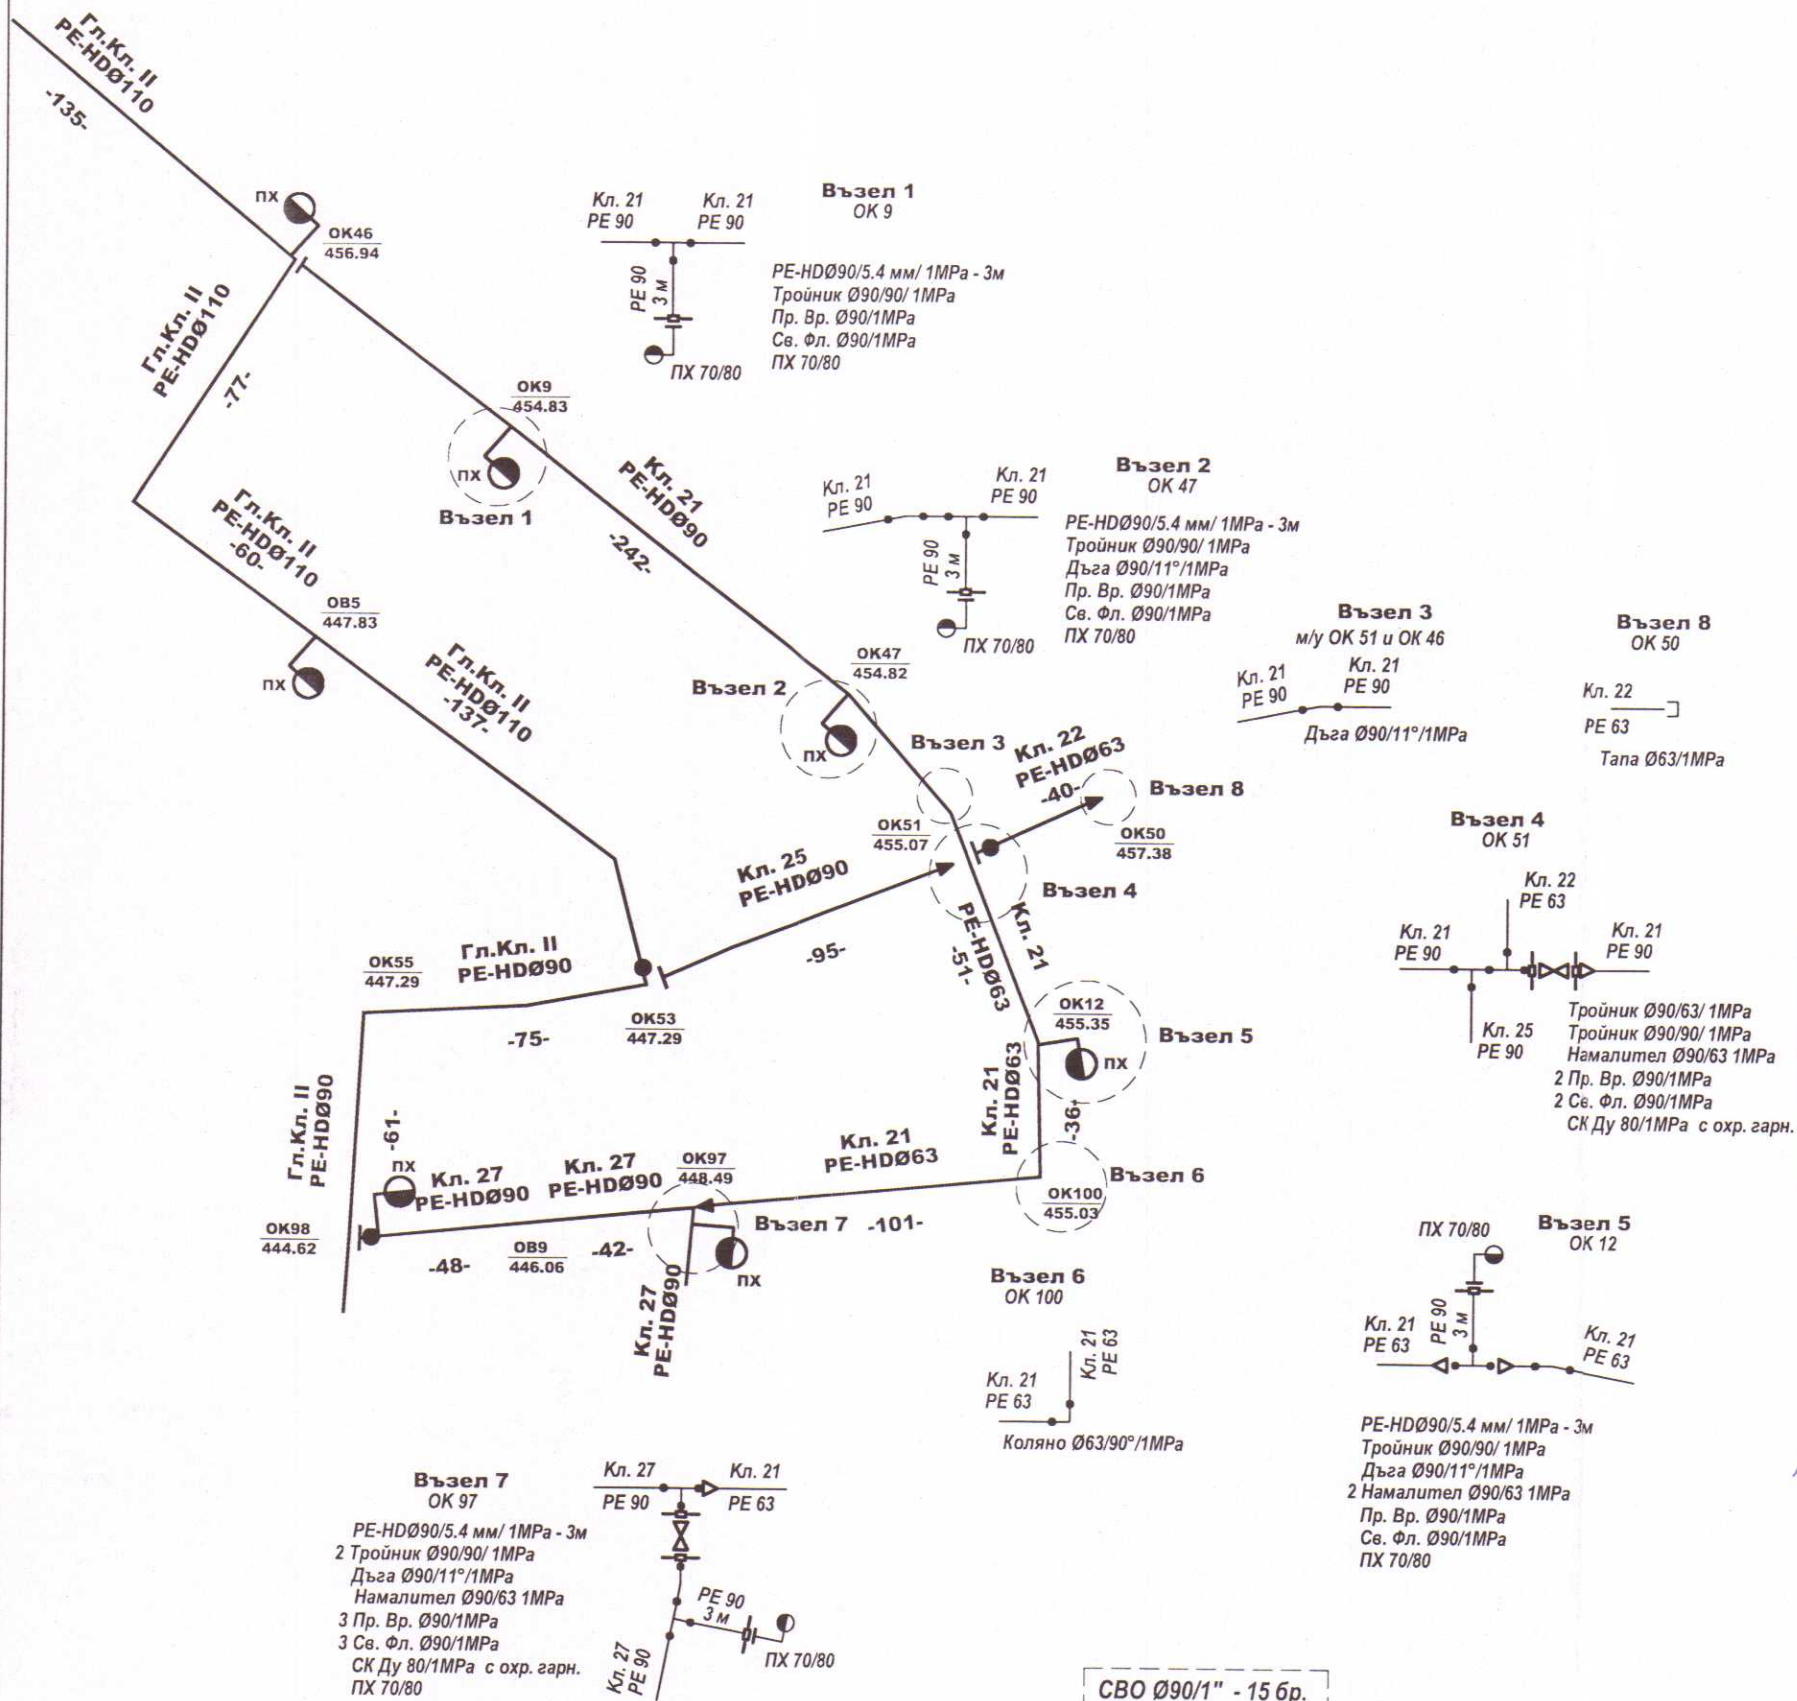

ИНВЕСТ КОНСУЛТ ЕООД
 гр. Кърджали, бул. "Тракия" №13, тел./факс 0361/ 2
 ОЦЕНЯВАНЕ НА СЪОТВЕТСТВИЕТО НА ИНВЕСТИЦИОННИ ПРОЕКТИ
 И УПРАВЛЕНИЕ НА СТРОИТЕЛЕН НАДЗОР
ЛИЦЕНЗ ЛК - 000721/18.05.2010
 Експерт: [Signature] Дата: 02.10.14 Управляващ: [Signature]

*Реконструкция
 част ПБ
 част ВДБ
 мек. Димитър ПБ
 Герасим: В*

КАМАРА НА ИНЖЕНЕРИТЕ В
 ИНВЕСТИЦИОННОТО ПРОЕКТИРАНЕ
 Регистрационен № 02996
 ИНЖ. ГРИГОР
 НИКОЛОВ ПЕТРОВ
 ЛИНА ПРОЕКТАНТСКА ПРАВОСПОСОБНОСТ

Възложител:	Община Кърджали		
Обект:	Обект: "Реконструкция водоснабдяване група "Черешница-Мост", община Кърджали"		
Етап:	Вътрешна водопроводна мрежа на с. Мост		
Чертеж:	Клонове 17, 18, 20, 21, 22, 23, 24 и 25 - ситуация с монтажнен план - II етап		
М 1:2000	Фаза: РП	Част: Водопровод	Чертеж: 9
Проектант:	инж. Григор Петров		

СВО Ø90/1" - 15 бр.
 СВО Ø63/1" - 15 бр.