


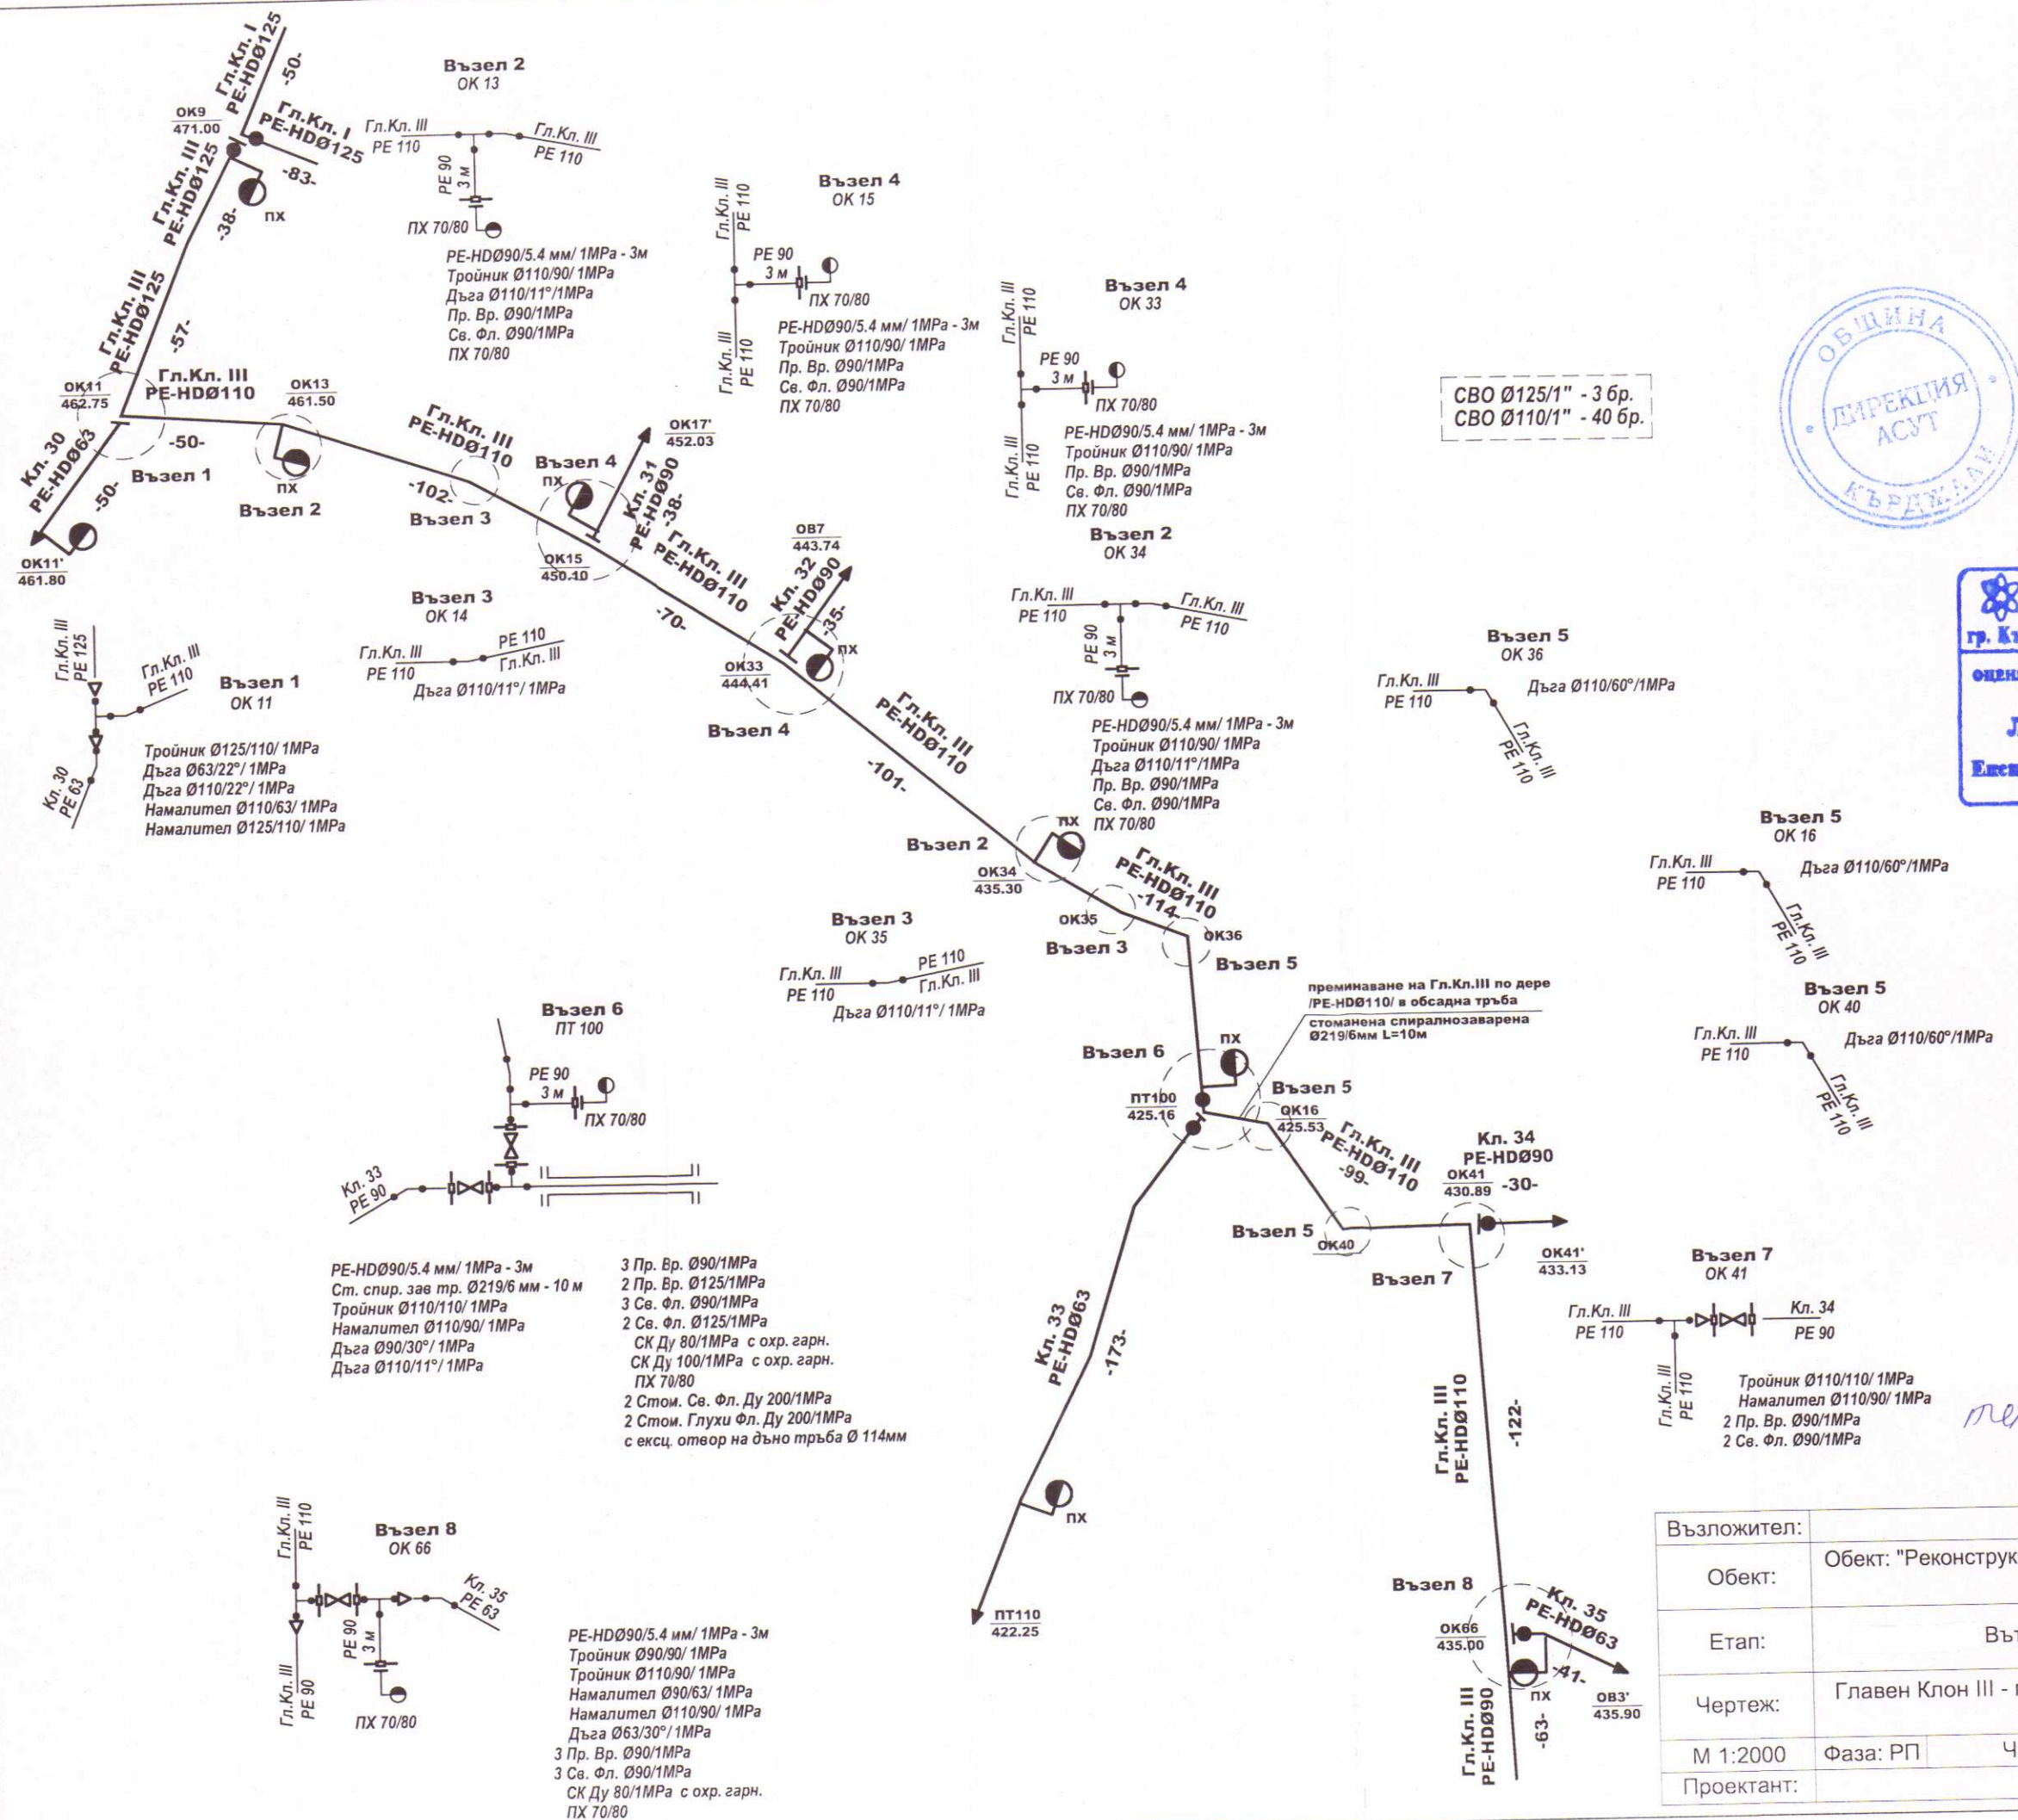

ИНВЕСТ КОНСУЛТ ЕООД
 гр. Кърджали, ул. "Тракия" №13, тел./факс 0361/ 2 44 66

ОЦЕНЯВАНЕ НА СЪОТВЕТСТВИЕТО НА ИНВЕСТИЦИОННИ ПРОЕКТИ
 И УПРАВЛЯВАНЕ НА СТРОИТЕЛЕН НАДЗОР

ЛИЦЕНЗ ЛК - 000721/19.05.2010 г.

Експерт: *[Signature]* Дата: *02.2014* Упълномощен: *[Signature]*

КАМАРА НА ИНЖЕНЕРИТЕ В
 ИНВЕСТИЦИОННОТО ПРОЕКТИРАНЕ

РЕГИСТРАЦИОНЕН № 02995

ИНЖ. ГРИГОР
 НИКОЛОВ ПЕТРОВ

ПЪЛНА ПРОЕКТАНТСКА ПРАВОСПОСОБНОСТ

Техн. проект ПБЗ: [Signature]
сост. ПБЗ: [Signature]
мех. проект ПБЗ: [Signature]
Горещина: [Signature]

Възложител:	Община Кърджали		
Обект:	Обект: "Реконструкция водоснабдяване група "Черешница-Мост", община Кърджали"		
Етап:	Вътрешна водопроводна мрежа на с. Мост		
Чертеж:	Главен Клон III - първа част от ОК 9 до ОК 66 - ситуация с монтажнен план - I етап		
М 1:2000	Фаза: РП	Част: Водопровод	Чертеж: 11
Проектант:	инж. Григор Петров		