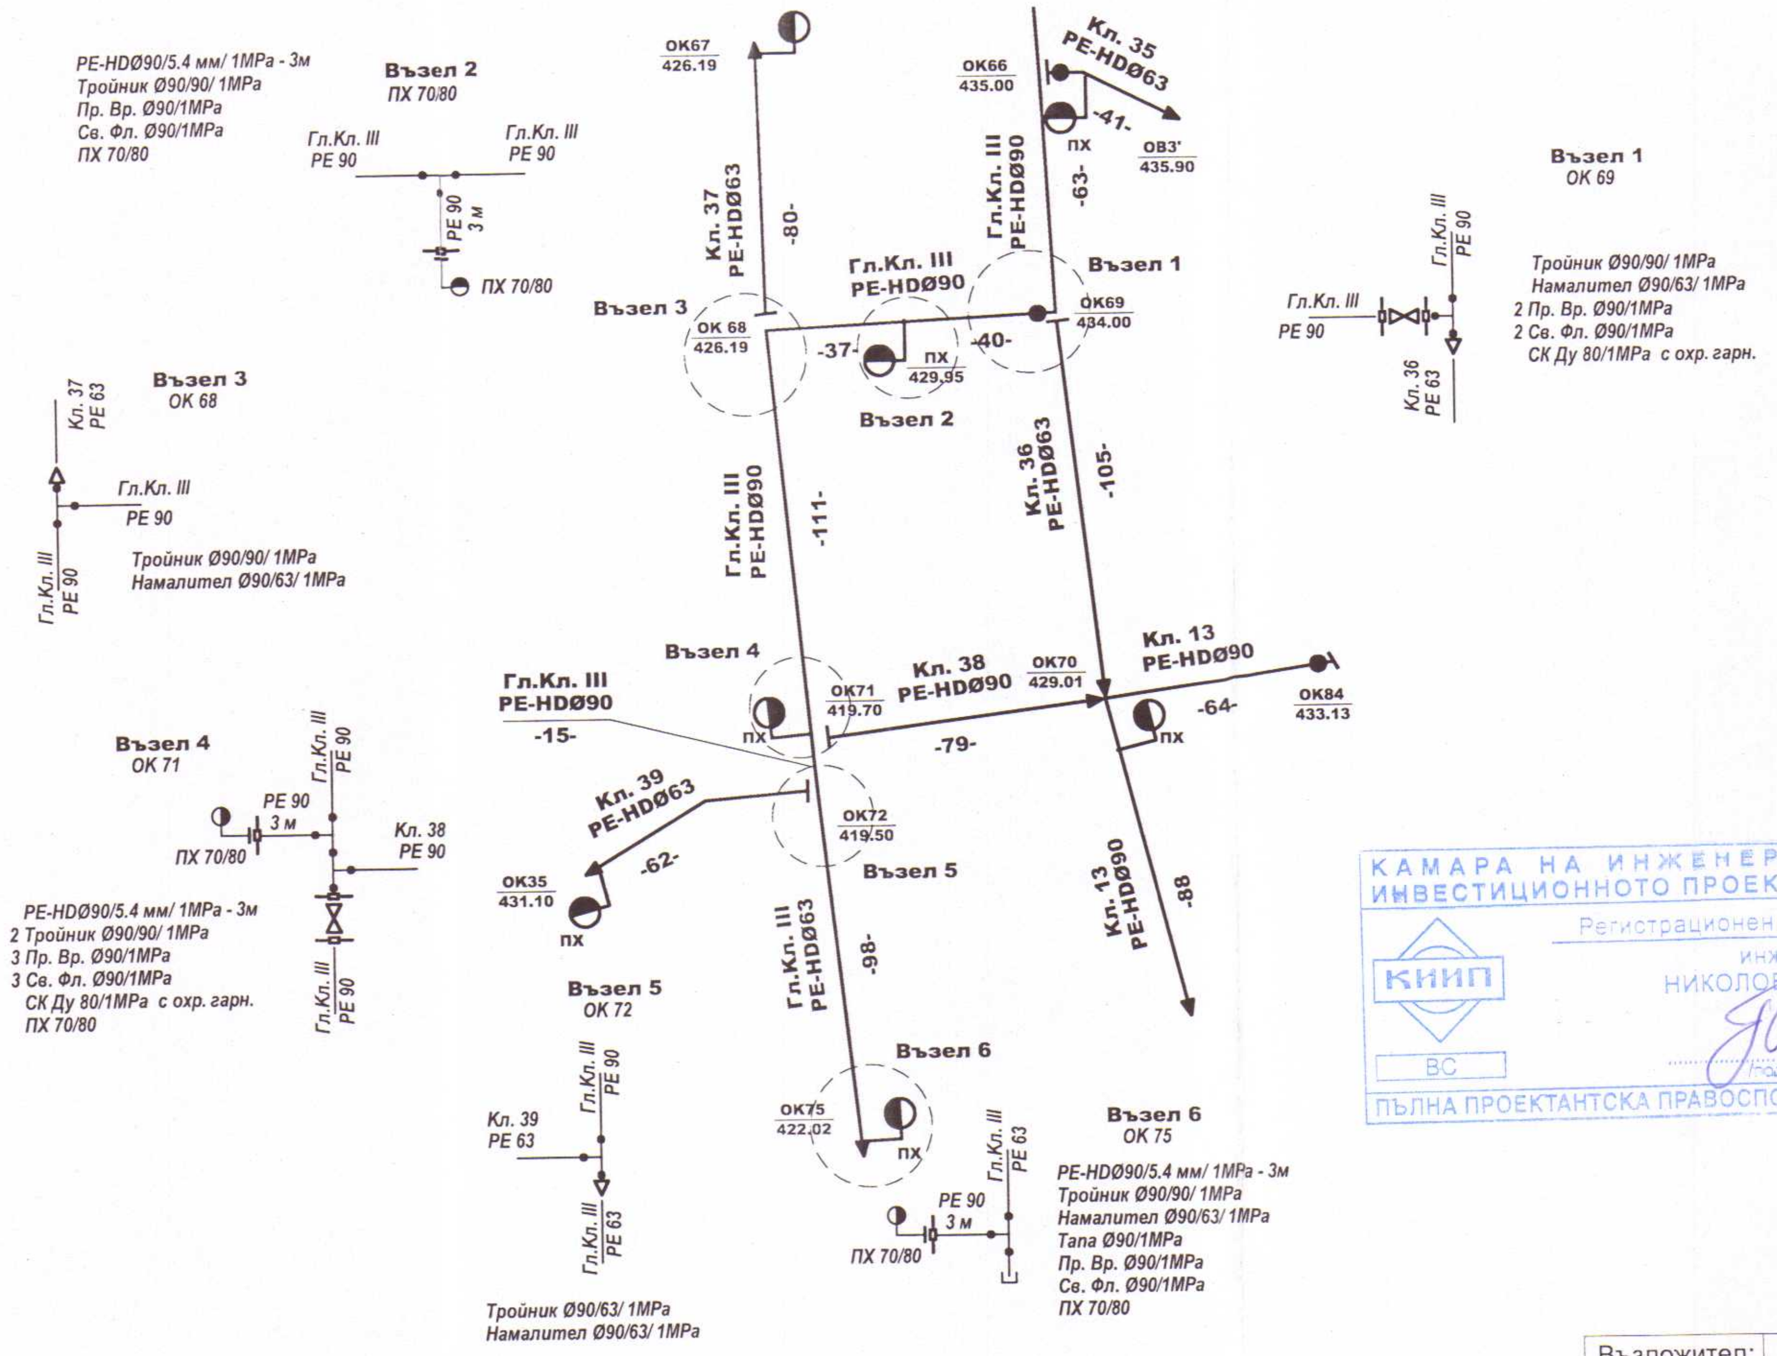

СВО Ø90/1" - 17 бр.
СВО Ø63/1" - 7 бр.

ДИРЕКЦИЯ АСУТ

ИНВЕСТ КОНСУЛТ ЕООД
гр. Кърджали, бул."Тракия" №13, тел./факс 036
ОЦЕНЯВАНЕ НА СЪОТВЕТСТВИЕТО НА ИНВЕСТИЦИОННИ ПРОЕКТИ И УПРАЖНЯВАНЕ НА СТРОИТЕЛЕН НАДЗОР
ЛИЦЕНЗ ЛК - 000721/ .05.201 г.
Експ: ——— Дата: 02.2014 Управител: ———
инж. Ангел Кор

КАМАРА НА ИНЖЕНЕРИТЕ В ИНВЕСТИЦИОННОТО ПРОЕКТИРАНЕ
Регистрационен № 02995
инж. ГРИГОР НИКОЛОВ ПЕТРОВ
КИИП
ВС
ПЪЛНА ПРОЕКТАНТСКА ПРАВОСПОСОБНОСТ

Геология:
Част ПБ:
част ВОБД:
техн. II етапи ПБЗ:
Геодезия:

Възложител:	Община Кърджали		
Обект:	Обект: "Реконструкция водоснабдяване група "Черешица-Мост", община Кърджали"		
Етап:	Вътрешна водопроводна мрежа на с. Мост		
Чертеж:	Главен Клон III - втора част от ОК 66 до ОК 75 - ситуация с монтажен план - I етап		
М 1:2000	Фаза: РП	Част: Водопровод	Чертеж: 12
Проектант:	инж. Григор Петров		