
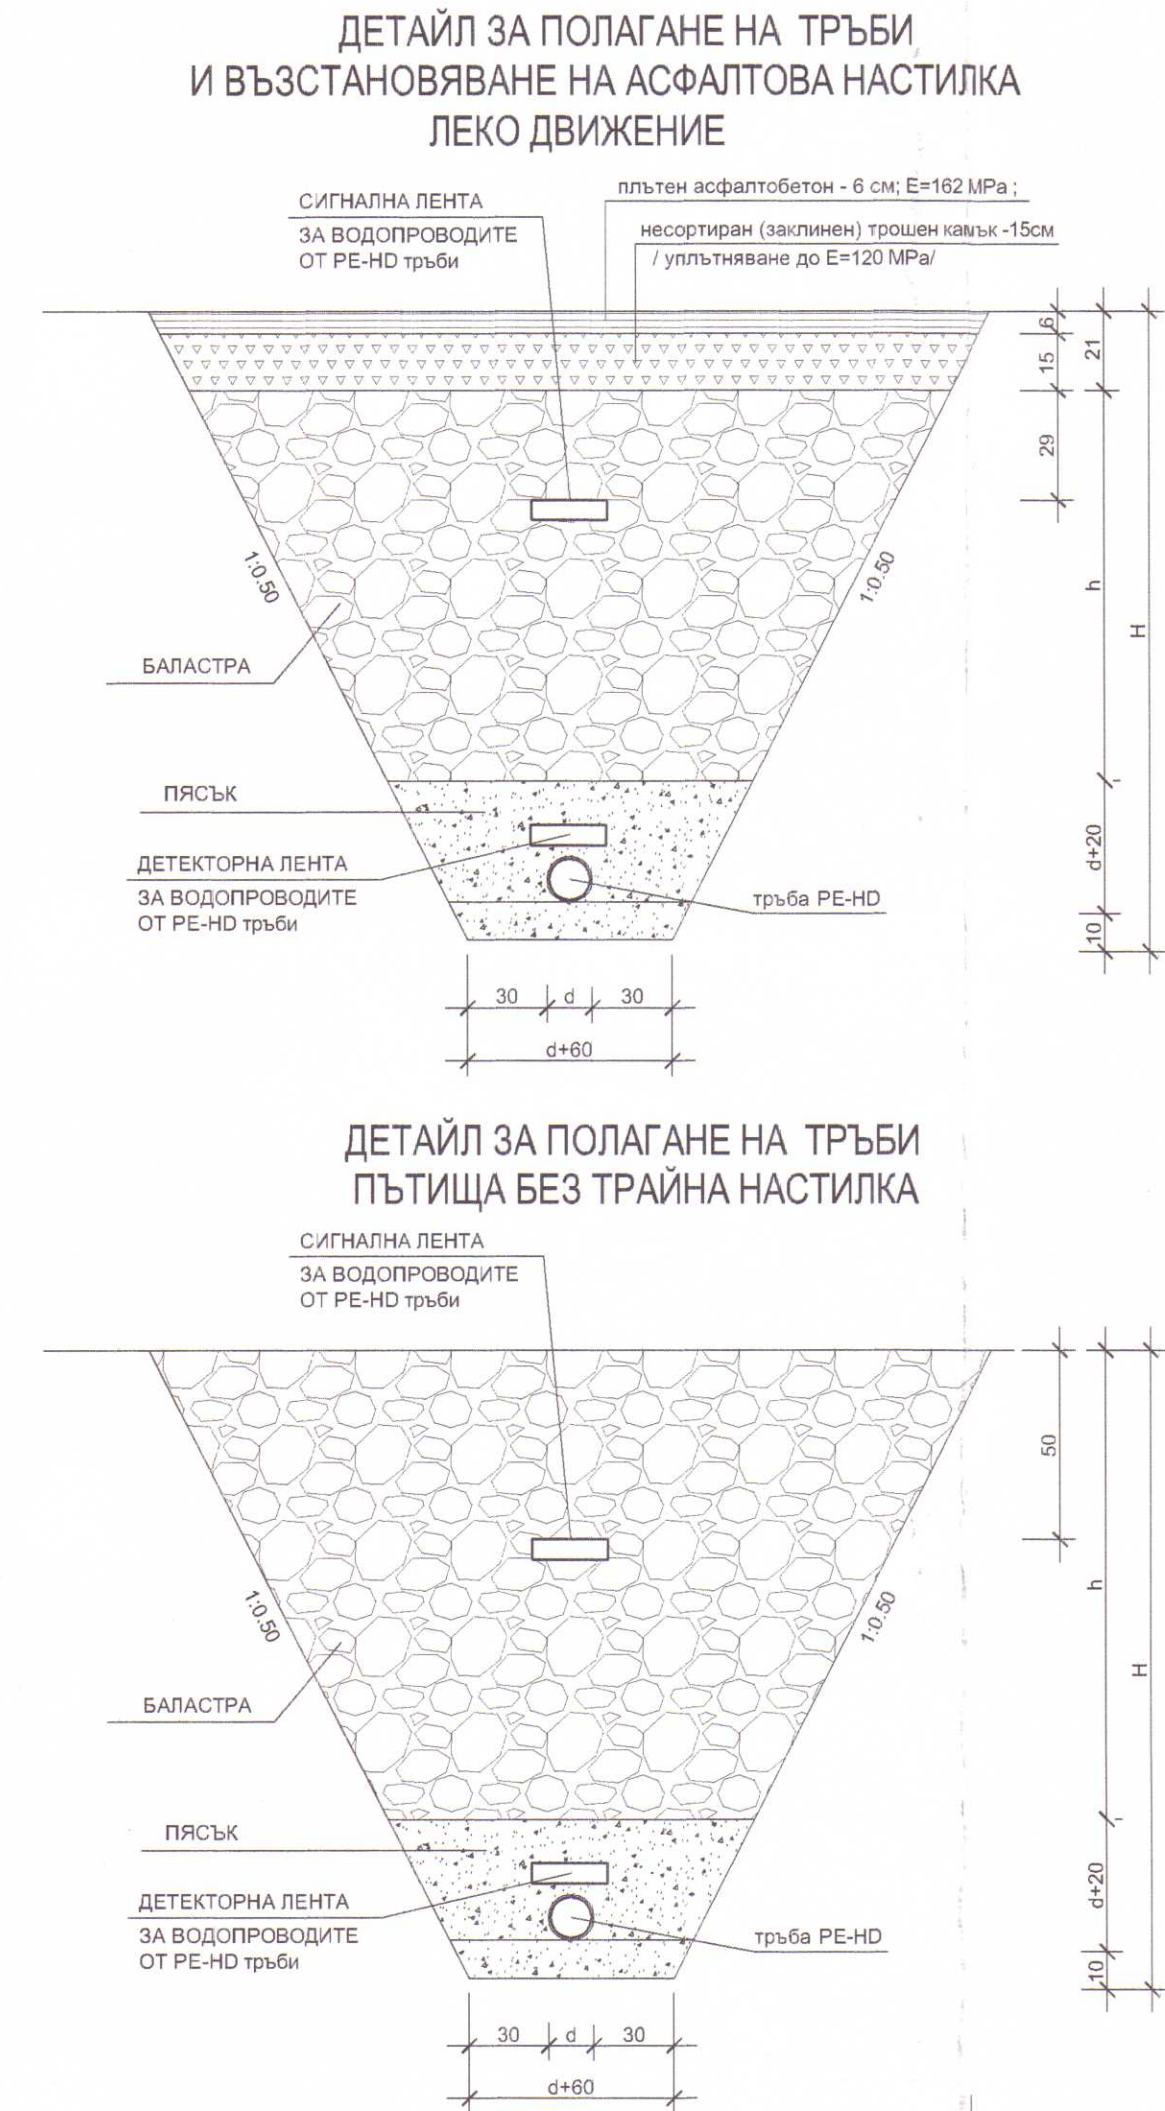


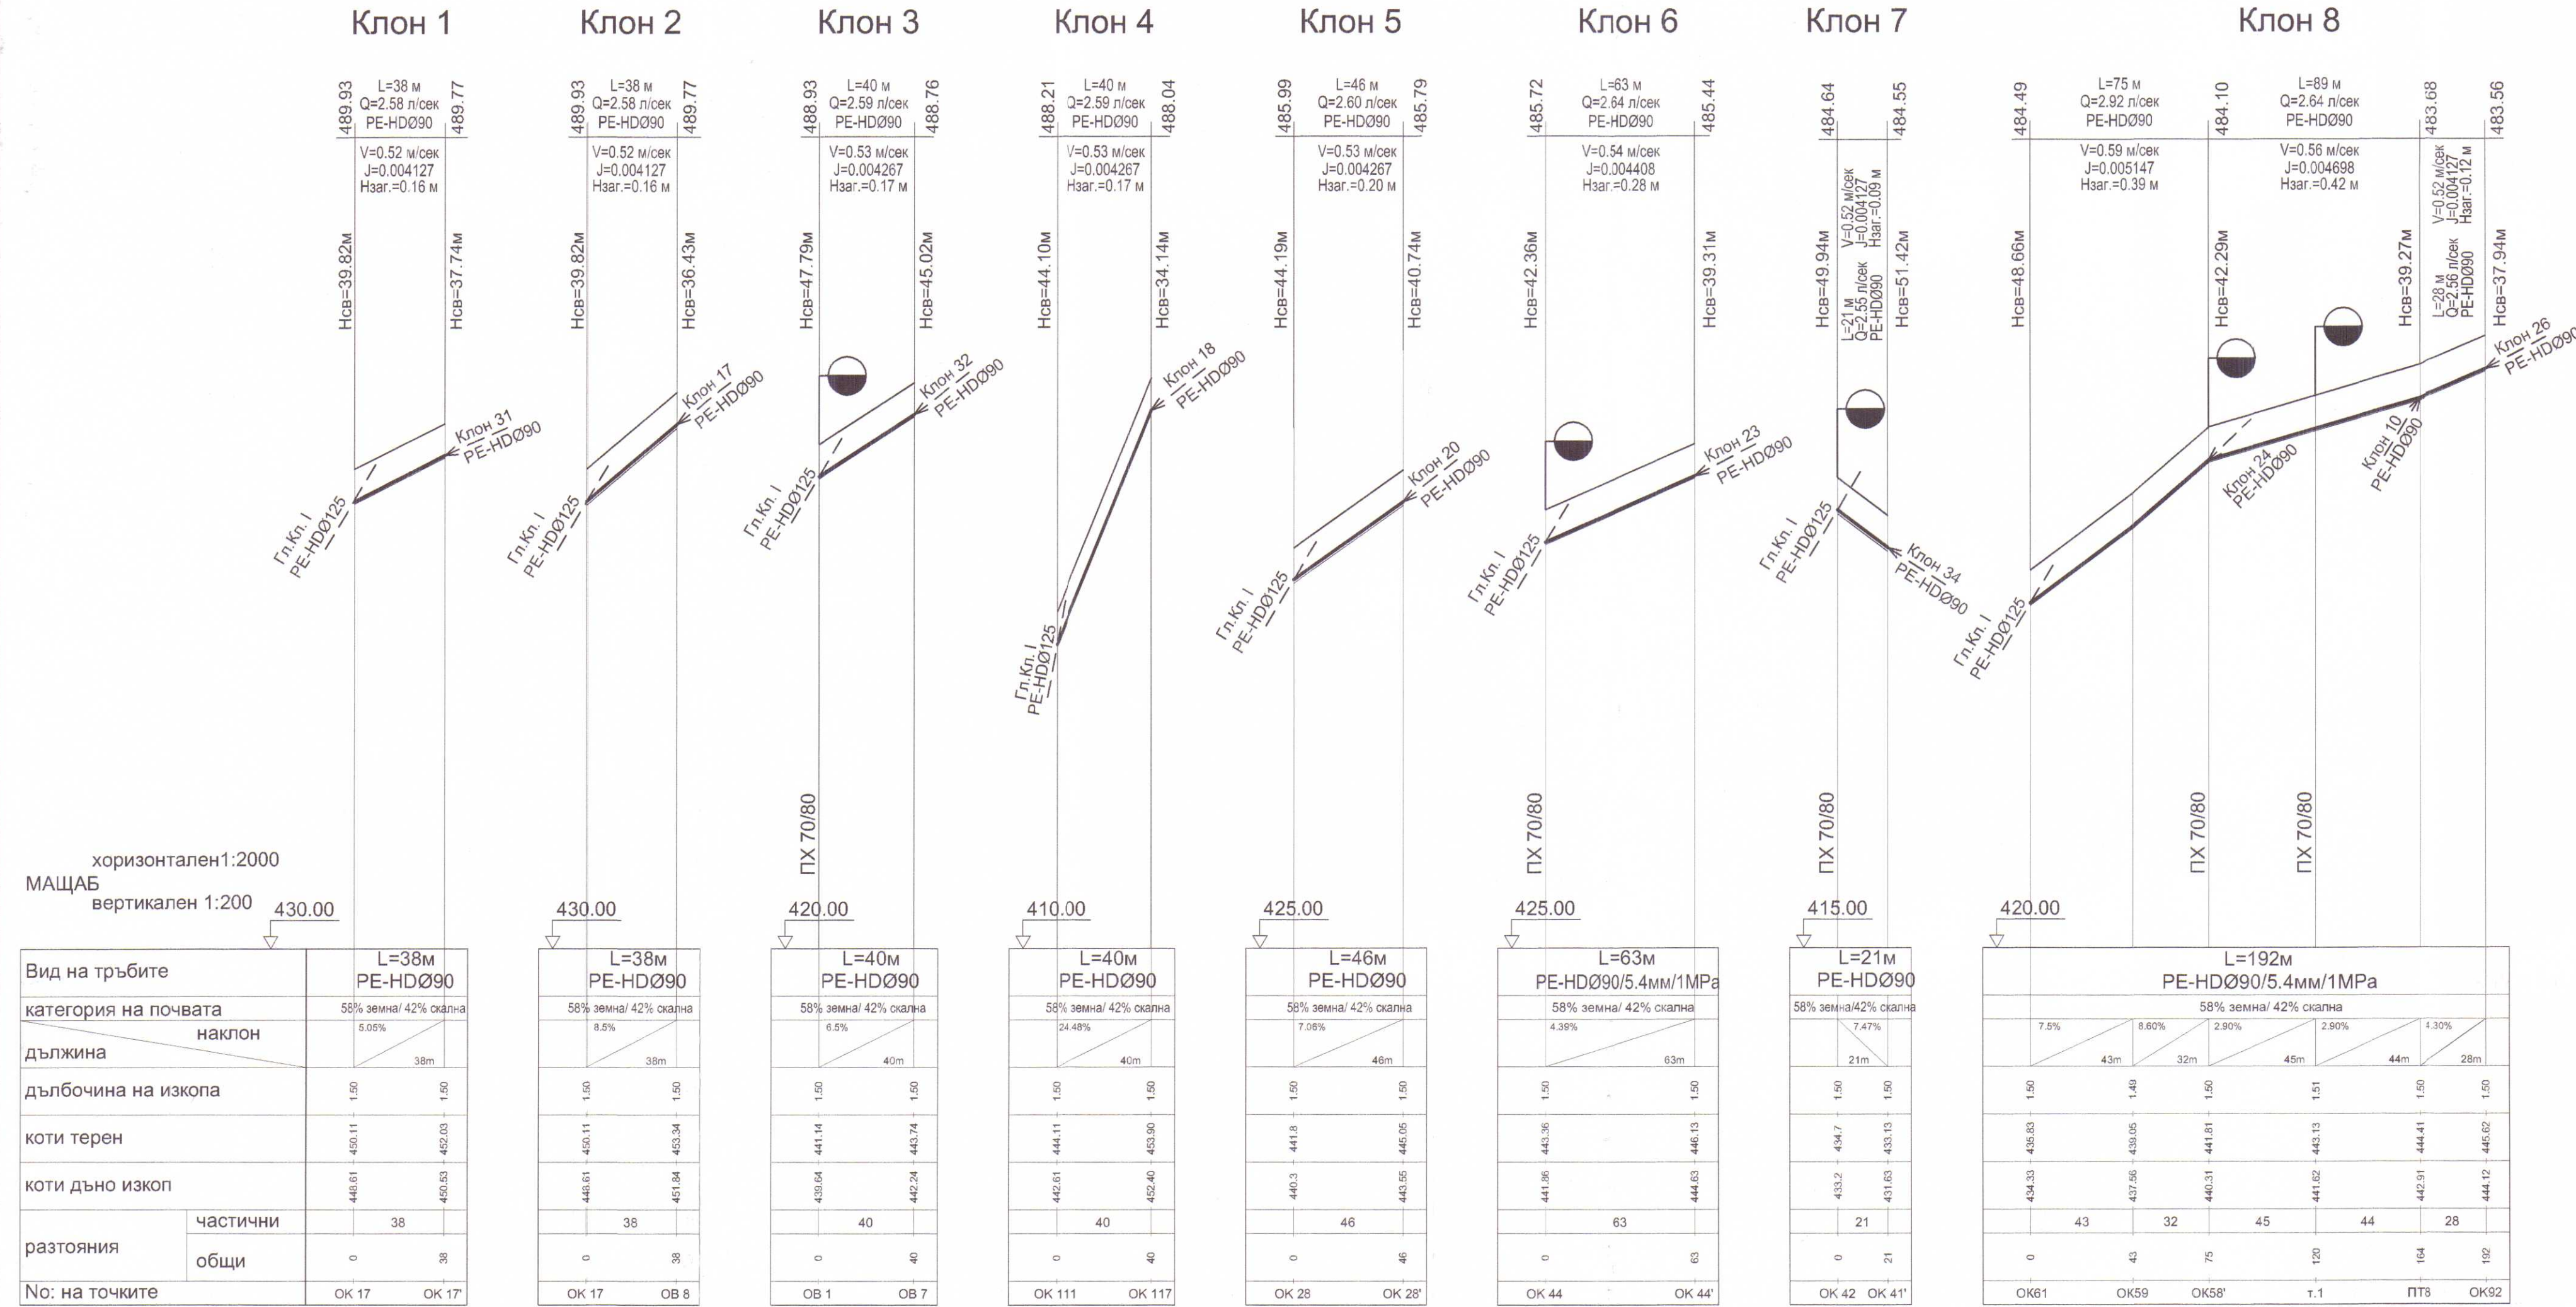

Редовна РБ
Част РБ:
Част ВОБД:
Част ВОБД РБЗ:
Редовна: м

Възложител:	Община Кърджали		
Обект:	Обект: "Реконструкция водоснабдяване група "Черешница-Мост", община Кърджали"		
Етап:	Вътрешна водопроводна мрежа на с. Мост		
Чертеж:	Клонове 1, 2, 3, 4, 5, 6, 7 и 8 - Надлъжни профили - II етап		
М 1:2000	Фаза: РП	Част: Водопровод	Чертеж: 17
Проектант:	инж. Григор Петров		