



Гл. Клон II
 горизонтален 1:2000
 МАЩАБ
 вертикален 1:200

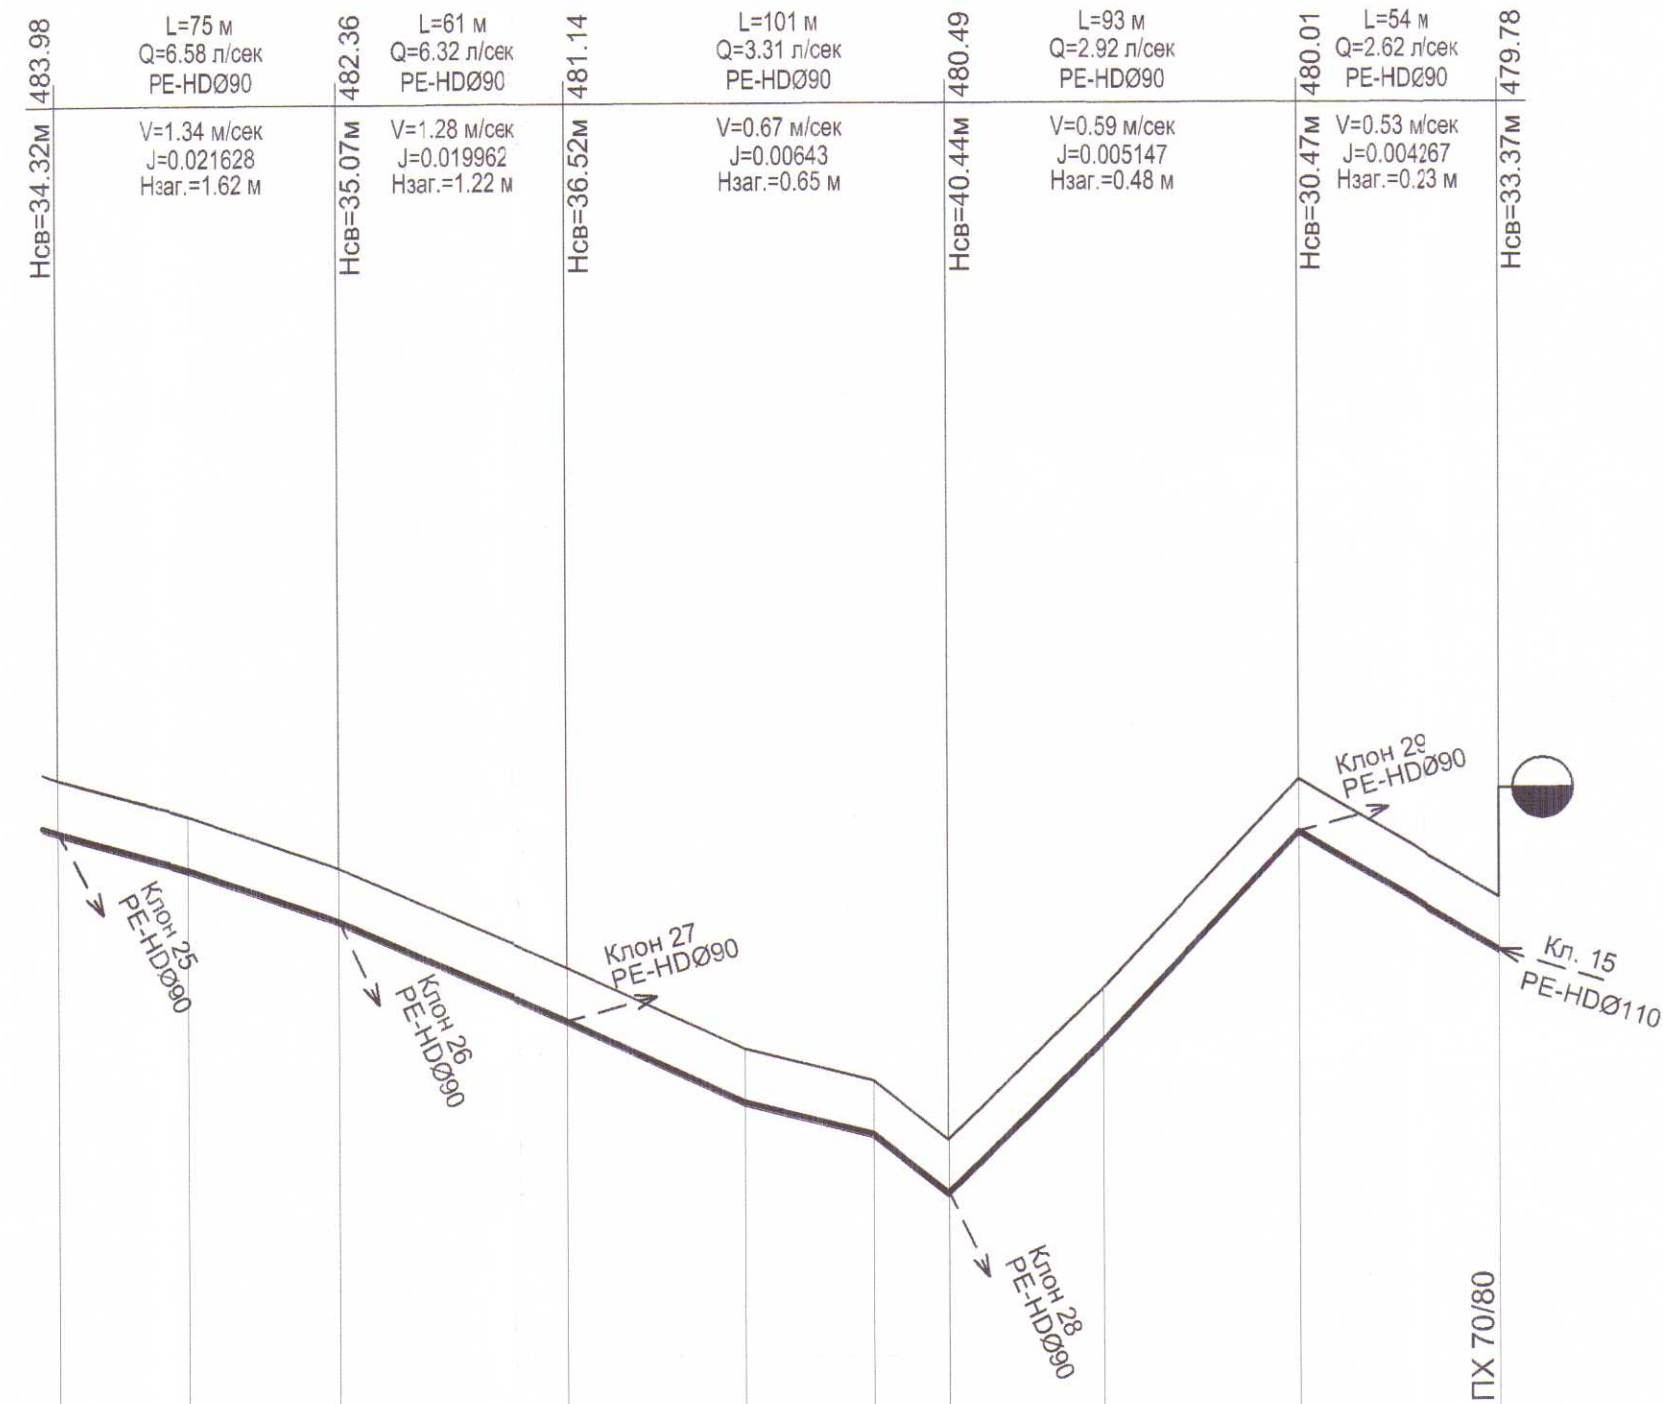


Вид на тръбите		L=384 м PE-HDØ90/5.4mm/1MPa Двътр.=79.2mm									
категория на почвата		58% земна/ 42% скална									
наклон		2.85%	3.45%	4.35%	4.60%	2.45%	7.85%	9.75%	10.55%	5.79%	
дължина		35m	40m	61m	47m	34m	20m	41m	52m	54m	
дълбочина на изкопа		1.50	1.50	1.50	1.50	1.50	1.50	1.50	1.50	1.50	
коти терен		449.66	448.67	447.29	444.62	442.46	441.61	440.05	444.04	449.54	446.41
коти дъно изкоп		445.79	447.17	446.79	443.12	440.95	440.11	438.55	433.55	448.04	444.91
разстояния	частични		35	40	61	47	34	20	41	52	54
	обща	930	965	1005	1066	1113	1147	1167	1208	1260	1314
No: на точките		OK 53	OK 54	OK 55	OK 98	OK 104	OK 105	OK 106	т.7	OK 108	OK 109

ДЕТАЙЛ ЗА ПОЛАГАНЕ НА ТРЪБИ И ВЪЗСТАНОВЯВАНЕ НА АСФАЛТОВА НАСТИЛКА ЛЕКО ДВИЖЕНИЕ

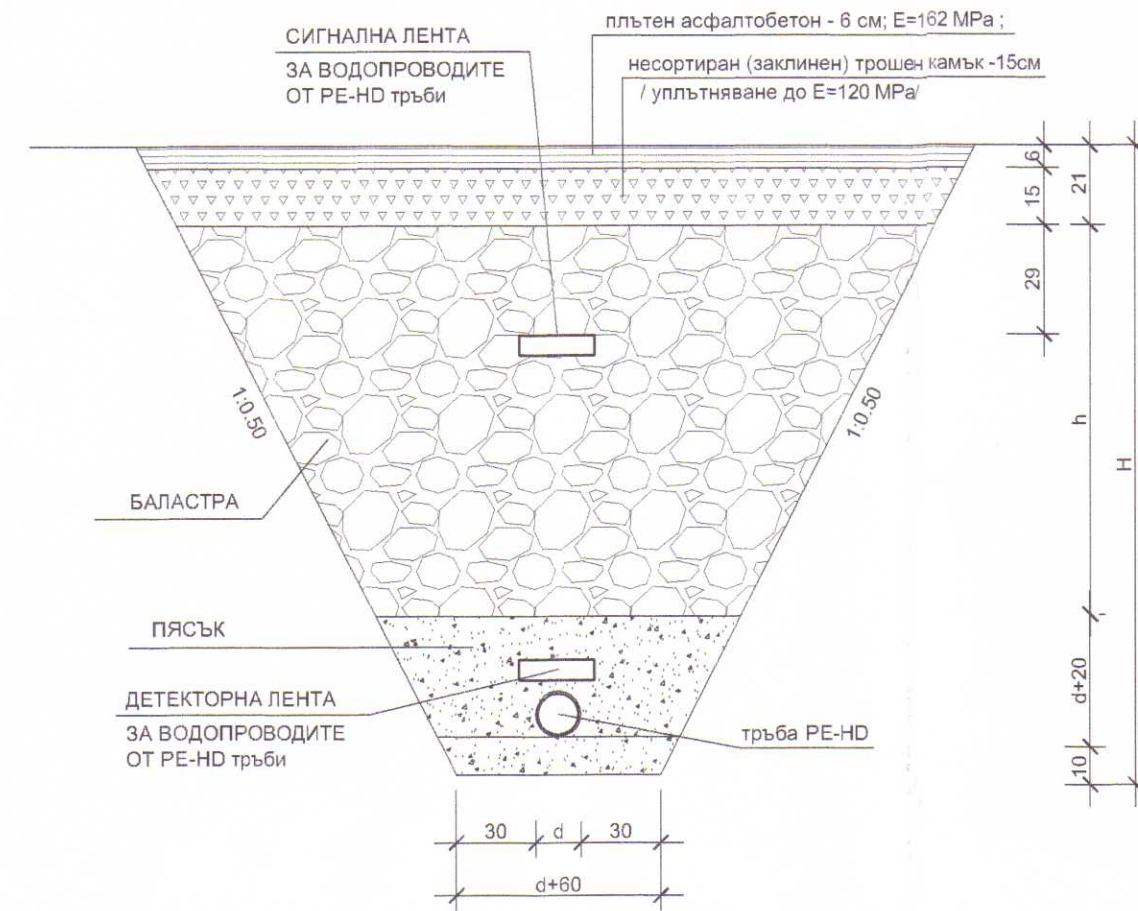

ДЕТАЙЛ ЗА ПОЛАГАНЕ НА ТРЪБИ ПЪТИЩА БЕЗ ТРАЙНА НАСТИЛКА

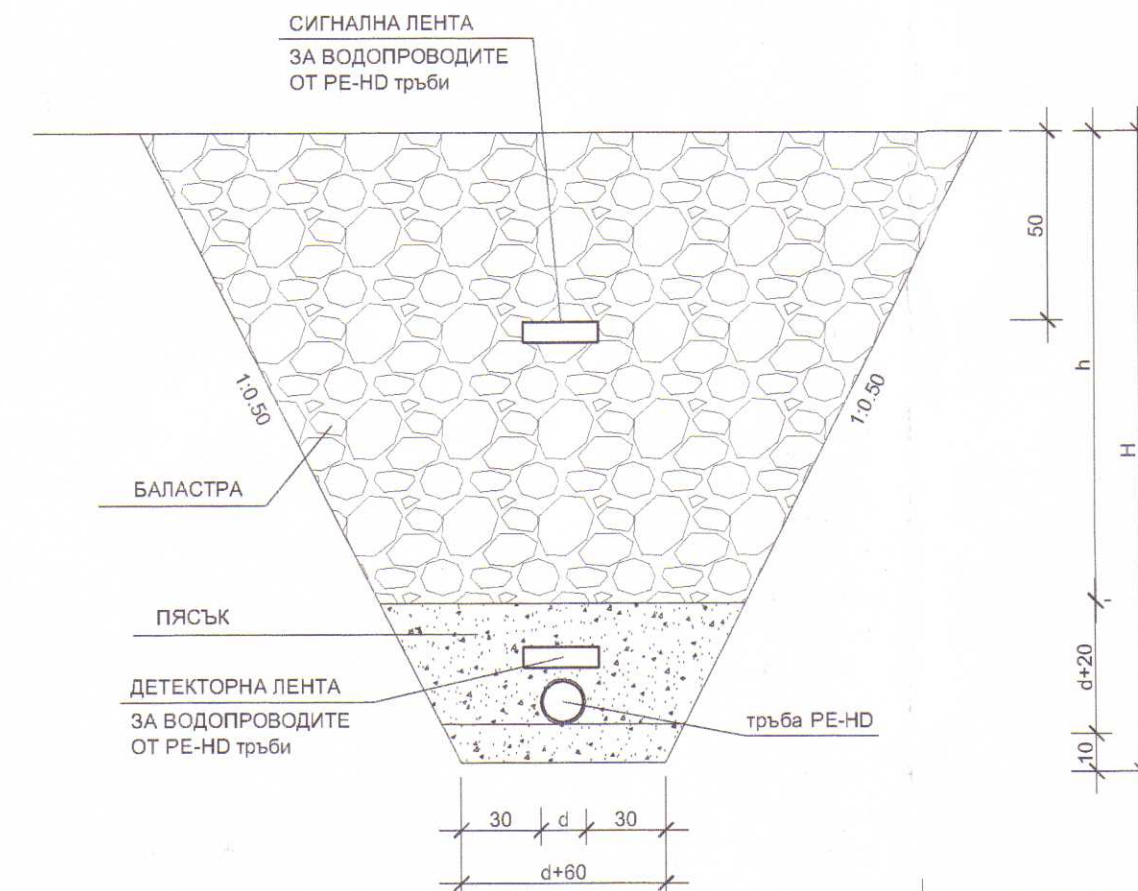

Възложител:	Община Кърджали		
Обект:	Обект: "Реконструкция водоснабдяване група "Черешница-Мост", община Кърджали"		
Етап:	Вътрешна водопроводна мрежа на с. Мост		
Чертеж:	Главен Клон II - втора част от ОК 53 до ОК 109 -Надлъжен профил - I етап		
М 1:2000	Фаза: РП	Част: Водопровод	Чертеж: 20
Проектант:	инж. Григор Петров		