



ДЕТАЙЛ ЗА ПОЛАГАНЕ НА ТРЪБИ
И ВЪЗСТАНОВЯВАНЕ НА АСФАЛТОВА НАСТИЛКА
ЛЕКО ДВИЖЕНИЕ

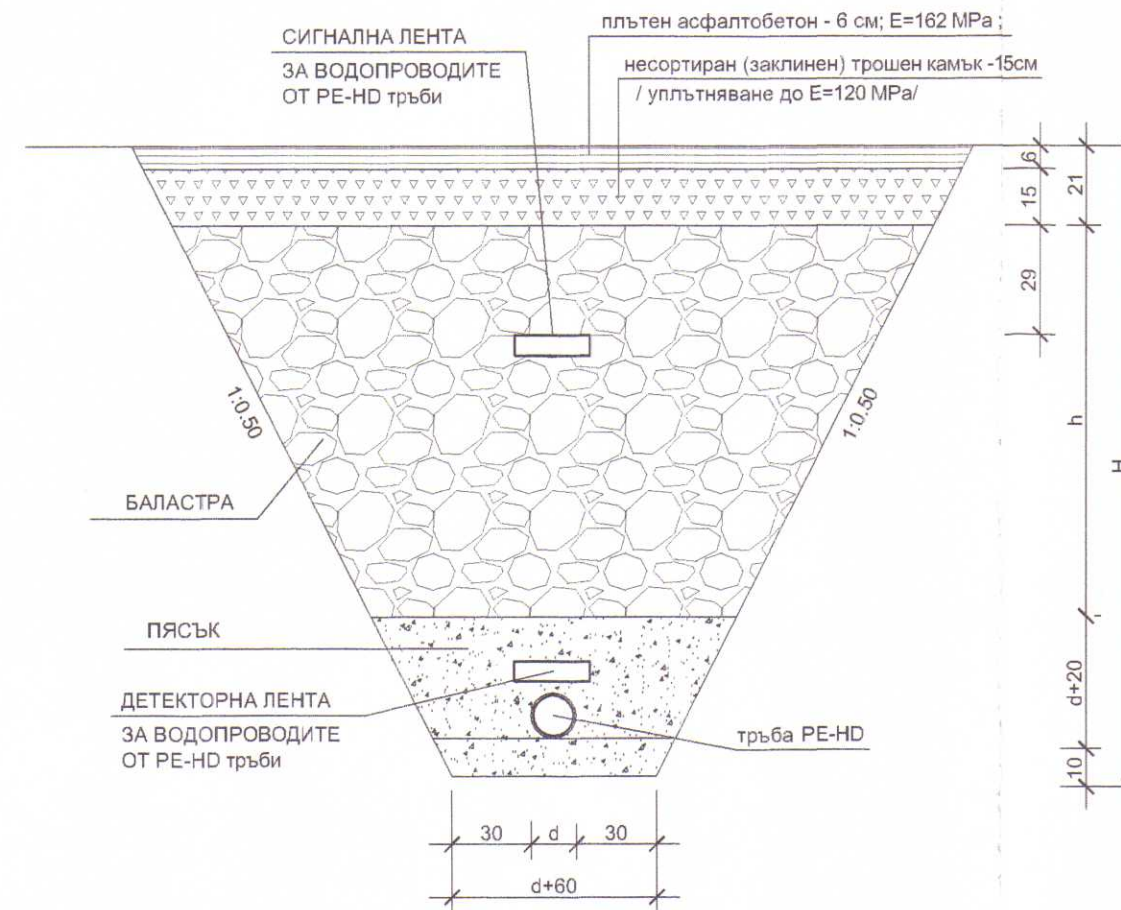


ДЕТАЙЛ ЗА ПОЛАГАНЕ НА ТРЪБИ
ПЪТИЩА БЕЗ ТРАЙНА НАСТИЛКА

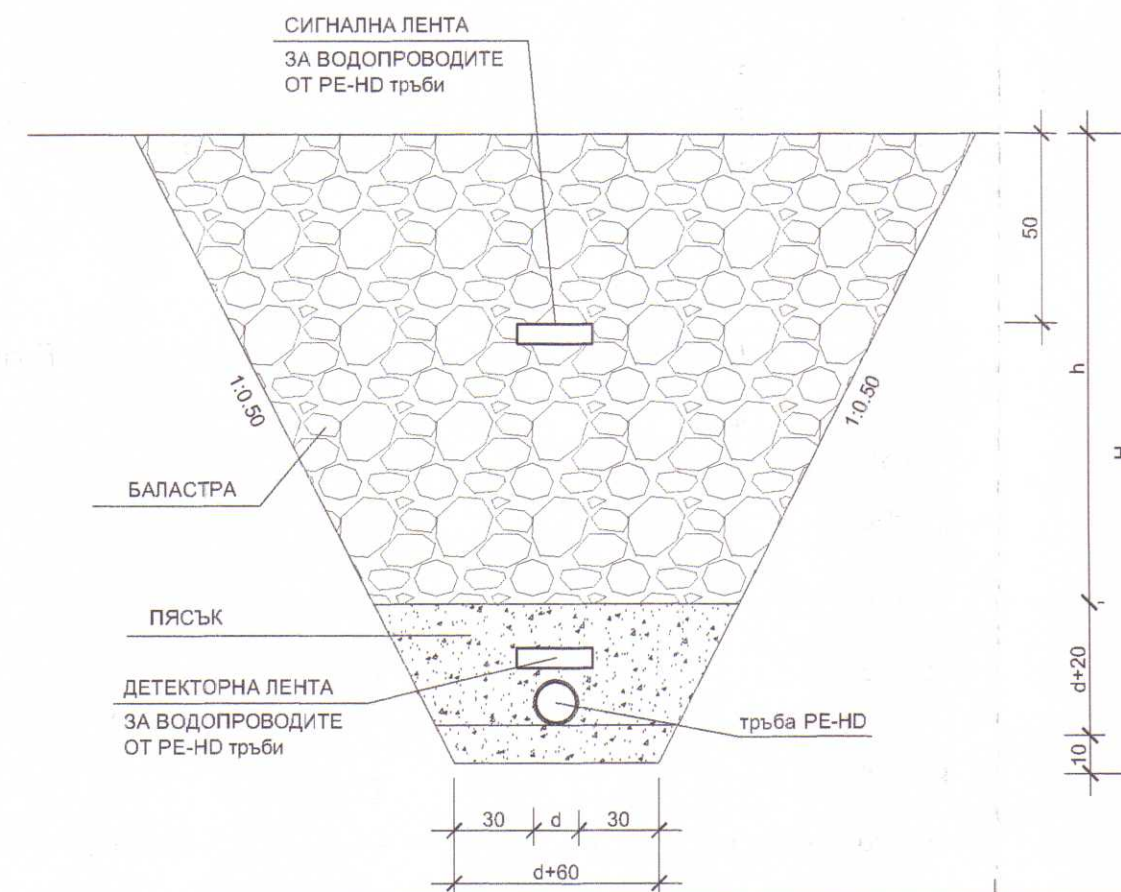

Гл. Клон III

горизонтален 1:2000
МАЩАБ
вертикален 1:200

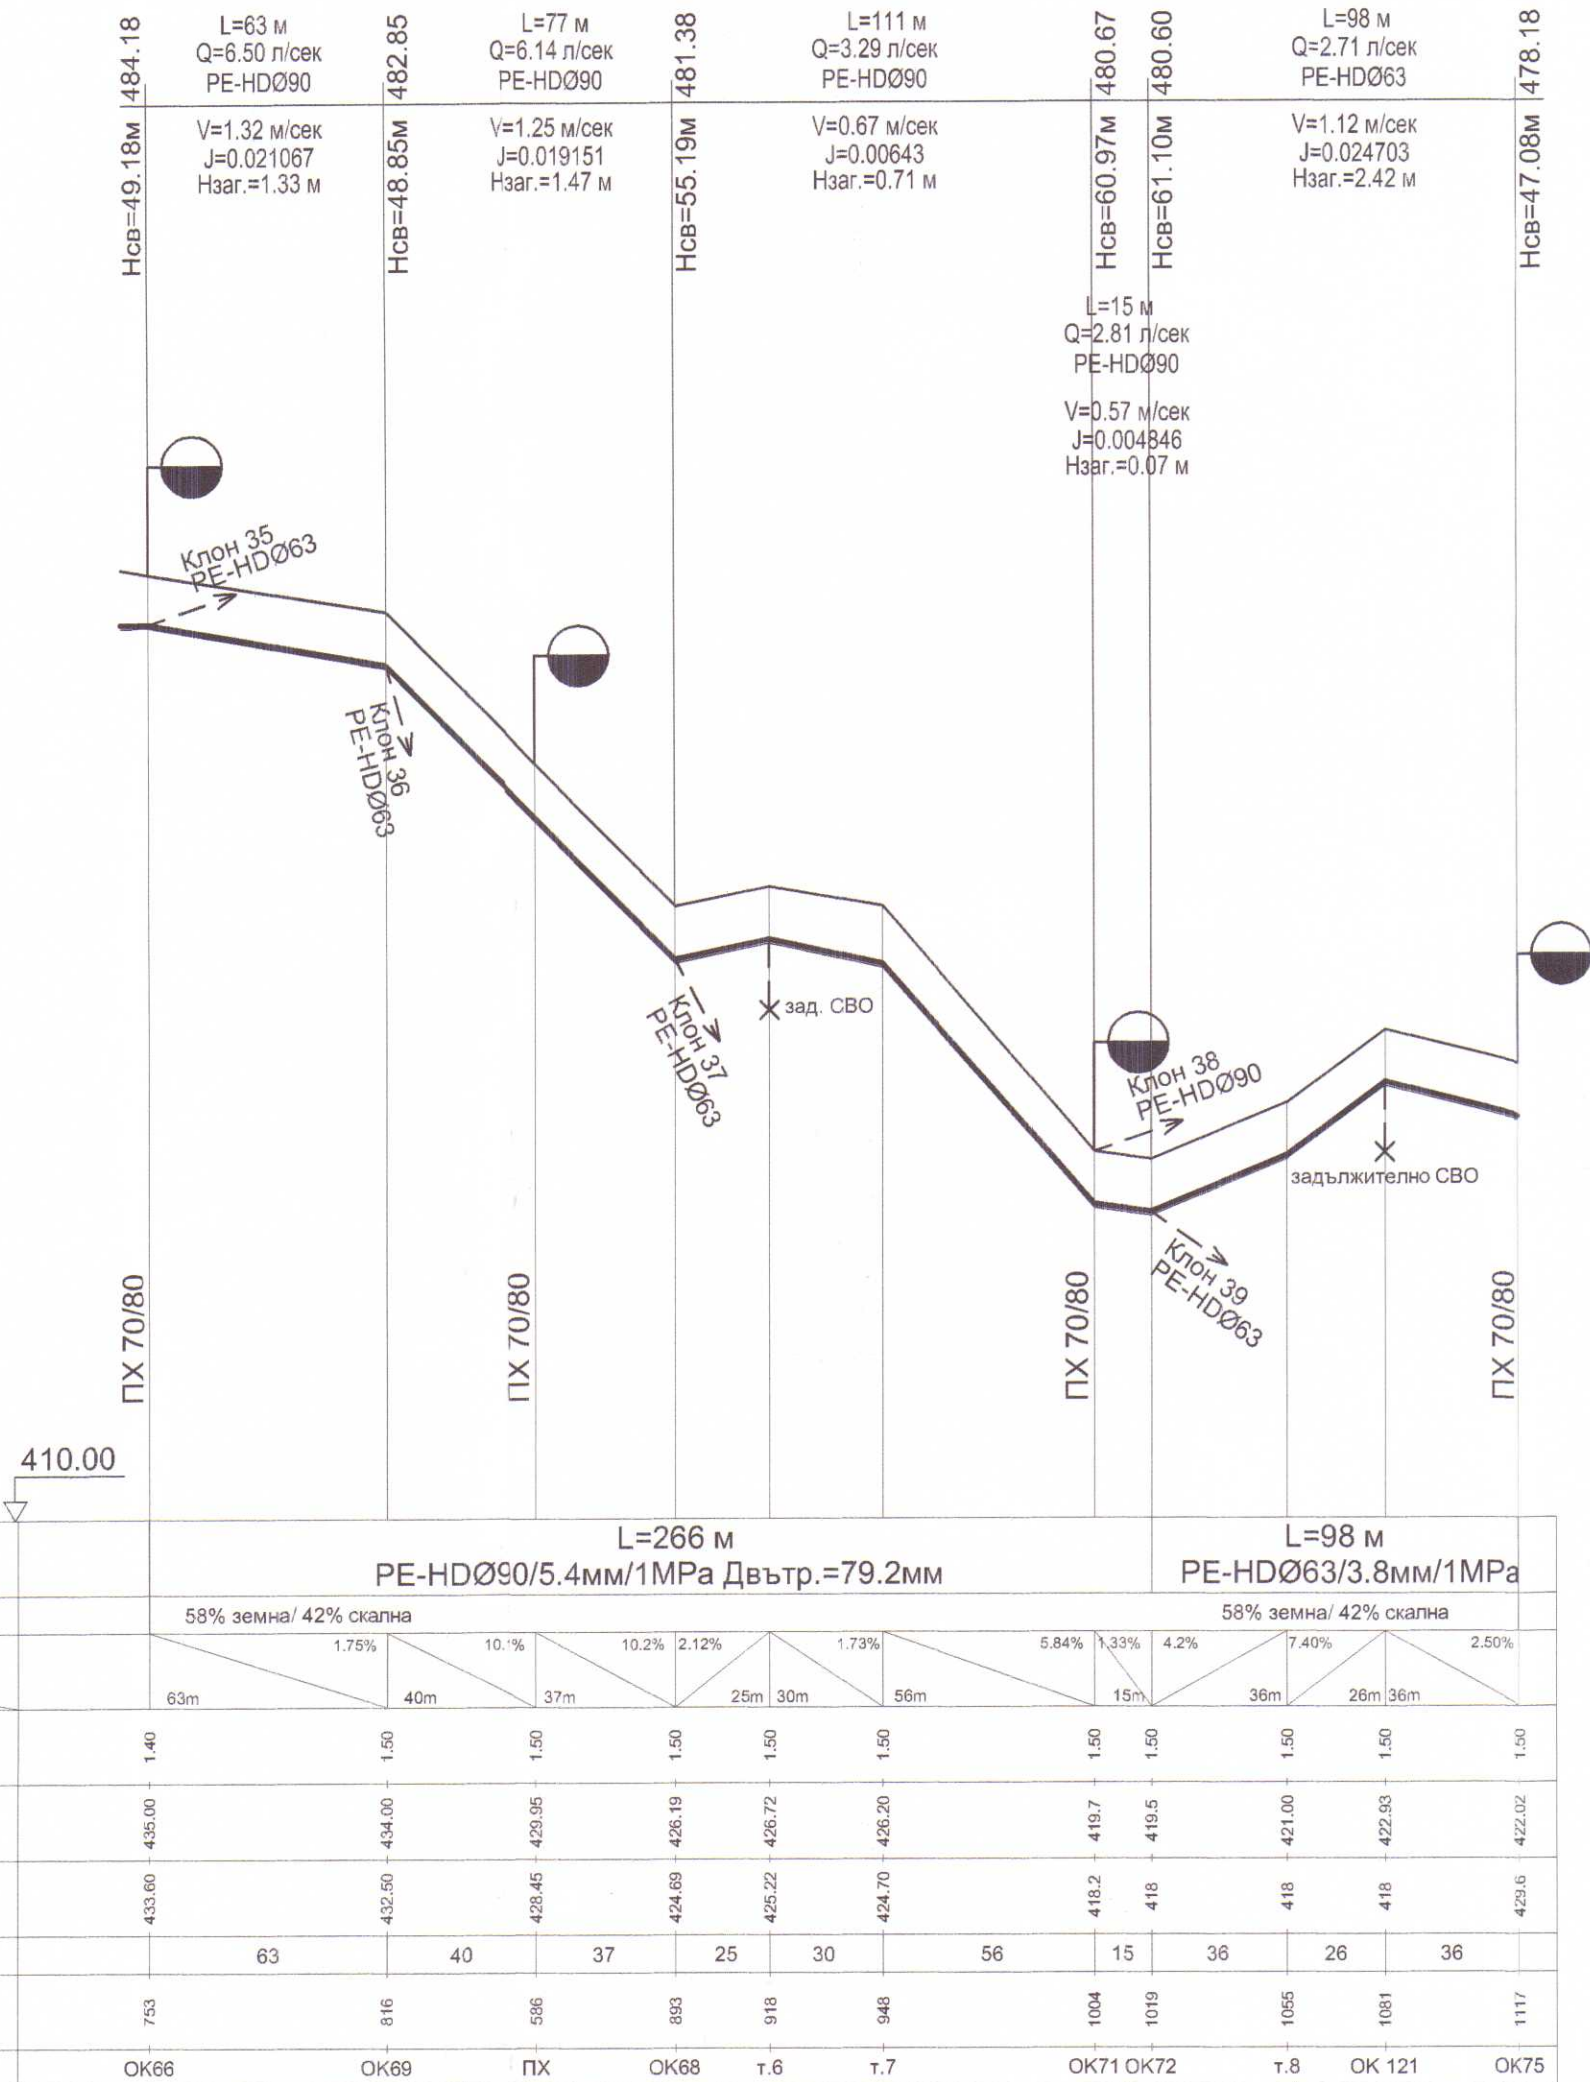

Вид на тръбите		L=266 м РЕ-НДØ90/5.4мм/1МПа Двътр.=79.2мм										L=98 м РЕ-НДØ63/3.8мм/1МПа	
категория на почвата		58% земна/ 42% скална										58% земна/ 42% скална	
наклон		1.75%	10.1%	10.2%	2.12%	1.73%	5.84%	1.33%	4.2%	7.40%	2.50%		
дължина		63m	40m	37m	25m	30m	56m	15m	36m	26m	36m		
дълбочина на изкопа		1.40	1.50	1.50	1.50	1.50	1.50	1.50	1.50	1.50	1.50		
коти терен		435.00	434.00	429.95	426.19	426.72	426.20	418.2	419.7	421.00	422.02		
коти дъно изкоп		433.60	432.50	428.45	424.69	425.22	424.70	418.2	418	418	418		
разстояния	частични	63	40	37	25	30	56	15	36	26	36		
	обща	753	816	856	883	918	948	1004	1019	1055	1081		
No: на точките		ОК66	ОК69	ПХ	ОК68	т.6	т.7	ОК71	ОК72	т.8	ОК 121		



Кордони
част ПБ:
част ВОБД:
технически ПБ:
Геодетски:

Възложител:	Община Кърджали		
Обект:	Обект: "Реконструкция водоснабдяване група "Черешница-Мост", община Кърджали"		
Етап:	Вътрешна водопроводна мрежа на с. Мост		
Чертеж:	Главен Клон III - втора част от ОК 66 до ОК 75 - Надлъжен профил - I етап		
М 1:2000	Фаза: РП	Част: Водопровод	Чертеж: 24
Проектант:	инж. Григор Петров		