

ИНВЕСТИТОР: ОБЩИНА КЪРДЖАЛИ

ПРОЕКТНА ДОКУМЕНТАЦИЯ

ОБЕКТ: КАНАЛИЗАЦИЯ НА с. Прилепци,
общ. КЪРДЖАЛИ

Фаза: Технически проект

Част: ВРЕМЕННА ОРГАНИЗАЦИЯ НА ДВИЖЕНИЕ

Местонахождение: Община КЪРДЖАЛИ

ОБЩИНА - КЪРДЖАЛИ
СЪГЛАСУВАМ
протокол №.....
решение №..... от 10.03.10
на ЕСУТ
Гл.архитект.....

КАМАРА НА ИНЖЕНЕРИТЕ В ИНВЕСТИЦИОННОТО ПРОЕКТИРАНЕ
Регистрационен № 02881
инж. ЙОРДАН СВЕТЛОЗАРОВ ГАЙДАРОВ
КС
ПЪЛНА ПРОЕКТАНТСКА ПРАВОСПОСОБНОСТ

Проектант:

(инж. Й. Гайдаров)

гр. Пловдив, 2009 г.

КАМАРА НА ИНЖЕНЕРИТЕ
В ИНВЕСТИЦИОННОТО ПРОЕКТИРАНЕ
(КИИП)

УДОСТОВЕРЕНИЕ

ЗА ПЪЛНА ПРОЕКТАНТСКА ПРАВОСПОСОБНОСТ

Регистрационен № 02881

инж. ЙОРДАН СВЕТОЗАРОВ ГАЙДАРОВ

с образователно-квалификационна степен и професионална квалификация
МАГИСТЪР - СТРОИТЕЛЕН ИНЖЕНЕР ПО ПЪТНО СТРОИТЕЛСТВО
има присъдена пълна проектантска правоспособност
с протокол 20/2004 на КРС при КИИП по части
КОНСТРУКТИВНА НА ТРАНСПОРТНИ СЪОРЪЖЕНИЯ
ОРГАНИЗАЦИЯ И БЕЗОПАСНОСТ НА ДВИЖЕНИЕТО

Председател на КРС:

(Ст.н.с. инж. А. Грънчаров)

Председател на УС на КИИП:

(инж. А. Ташков)

Камара на инженерите в инвестиционното
проектиране - Пловдив

КИИП

ЧЛЕНСКА КАРТА

Пълна
проектантска
правоспособност
Редовно отчитан за 2010 г.

Председател на РК на КИИП:

(подпис и печат)



Удостоверението е валидно само с редовна членска карта за съответната година!



"ДЗИ - ОБЩО ЗАСТРАХОВАНЕ" АД
гр. София 1000
ул. "Г. Бенковски" №3
Разрешение № 3 на НСЗ
ЕИК 121718407
тел.: (02) 981 57 99
факс: (02) 980 19 21



Ние сме част от KBC group

ЗАСТРАХОВАТЕЛНА ПОЛИЦА
№ 212210151000026 / 22-01-2010

ЗАДЪЛЖИТЕЛНА ЗАСТРАХОВКА

"ПРОФЕСИОНАЛНА ОТГОВОРНОСТ НА УЧАСТНИЦИТЕ В ПРОЕКТИРАНЕТО И СТРОИТЕЛСТВОТО"

"ДЗИ - ОБЩО ЗАСТРАХОВАНЕ" АД, Главна агенция Пловдив, адрес: ПЛОВДИВ, ул. "Петко Каравелов" № 21, в съответствие с Общите условия на задължителна застраховка "Професионална отговорност на участниците в проектирането и строителството", условията на Клауза "Професионална отговорност на проектанта" и Заявление-въпросник от 22.01.2010 г.

ЗАСТРАХОВА
"МОДУС-Г" ЕООД

ЕИК: 160033835

адрес: Гр.Пловдив 4000 - бул. "В.Априлов" 107, ет. 2, ап. 7

Представявано от: Йордан Светлозаров Гайдаров

ПРИ СЛЕДНИТЕ УСЛОВИЯ:

1. Предмет на застрахователна защита: Професионалната отговорност на Застрахования за вреди, причинени на другите участници в строителството и/или на други трети лица вследствие на неправомерни действия или бездействия на Застрахования, извършени при или по повод осъществяване на професионалната му дейност.

2. Застрахователно покритие: Съгласно приложени Общи условия на застраховка "Професионална отговорност на участниците в проектирането и строителството" и Клауза "Професионална отговорност на проектанта".

3. Професионална дейност на Застрахования и обхват на застрахователна защита:
- Изработване на инвестиционни проекти. **Лимити на отговорност за един иск: 150000 лв., за всички искове: 300000 лв.** Самоучастие на Застрахования: 10% от размера на всяка щета, но не по-малко от 2500 лв.

4. Срок на застраховката: 1 година, от 00.00 часа на **23.01.2010 г.** до 24.00 часа на **22.01.2011 г.**

5. Ретроактивна дата: 23-01-2005 г.

6. Застрахователна премия: **300.00** лв. (словом: триста лв.)

7. Начин на плащане на премията:

- еднократно, при сключване на застраховката

1. **300.00 BGL** до 22-01-2010 год.

8. Специални отговорности: На основание т.15.2. от ОУ на застраховка "Професионална отговорност на участниците в проектирането и строителството", при настъпване на обстоятелство, което е основание за увеличаване на нормативно установените минимални лимити на отговорност, Застрахованият е длъжен в 30 (тридесет) дневен срок от настъпването на промяната да сключи анекс към полицата си.

Застрахованият е запознат и приема приложените Общи условия на задължителна застраховка "Професионална отговорност на участниците в проектирането и строителството" и условията на Клауза "Професионална отговорност на проектанта" на "ДЗИ - ОБЩО ЗАСТРАХОВАНЕ" АД, които заедно със Заявление-въпросник от..... са неразделна част от настоящата полица.

Настоящата полица се издава в два еднообразни екземпляра — по един за всяка от страните.

Дата и място на сключване: 26-01-2010 ПЛОВДИВ

За



"ДЗИ - ОБЩО ЗАСТРАХОВАНЕ" АД:

За

ЗАСТРАХОВАНИЯ:

МАГДАЛЕНА ГЕОРГИЕВА ГЯТОВА

/име, адрес и служебен участък на застрахователния посредник/

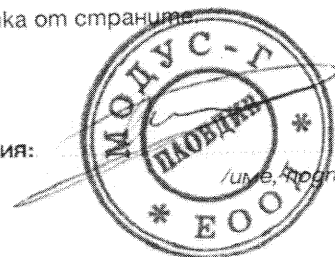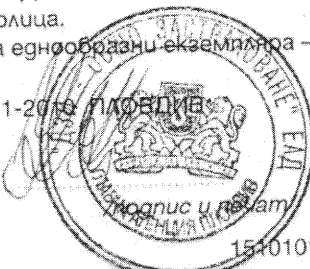

СЪДЪРЖАНИЕ

на проектните материали

1. Обяснителна записка с приложения

2. Графични материали



Чертеж № Наименование на чертежа

Временна организация на движение М 1:4000

Типово затваряне на улици за временна организация на движение на смесена канализация за второстепенни улици в с. Петлино -1 М 1:500

Типово затваряне на улици за временна организация на движение на смесена канализация за второстепенни улици в с. Петлино-2 М 1:500

ОБЕКТ: КАНАЛИЗАЦИЯ НА с. Прилепци, общ. КЪРДЖАЛИ

ЧАСТ: Временна организация на движението

ФАЗА: ТП

ОБЯСНИТЕЛНА ЗАПИСКА

Настоящият проект за “ **Временна организация на движението** ” е във връзка с изграждане на канализация в село Прилепци , Община Кърджали.

На приложените чертежи е показана необходимата сигнализация при изкопни работи за полагане на **В и К** тръби. Полагането на тръбите ще става по **етапи**.

Всички знаци са временни и следва да се отстранят след завършването на строителството на съответния етап.

Пътните знаци, с които е въведена постоянна организация на движението по улиците, които противоречат на **Временна организация на движението** се отстраняват или покриват с непрозрачен калъф или фолио с черен или сив цвят.

Всички пътни знаци са временни до изпълнението на строително монтажните работи .

При намалена видимост и работа нощно време се монтират източници подаващи жълта мигаща или постоянна светлина.


Разработени са три основни етапа при изпълнение на строително монтажни работи чрез поетапно цялостно затваряне на двете главни улици в с. Миладиново.


Всички други улици в селото са от второстепенно значение и с много слабо автомобилно натоварване , поради което са типизирани в два основни вида улици и са направени типови схеми за затварянето им.

Показаните на чертежа пътни знаци са светлоотразяващи – **II** / втори/ типоразмер, като същите са монтирани на подвижни и неподвижни стойки. Работната площадка се обезопасява съгласно изискванията на Наредба №16/2001г. на МРРБ и ЗДП .

Изготвил:

/ инж.Й.Гайдаров/

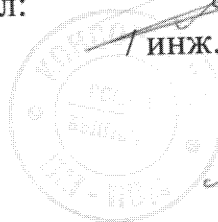

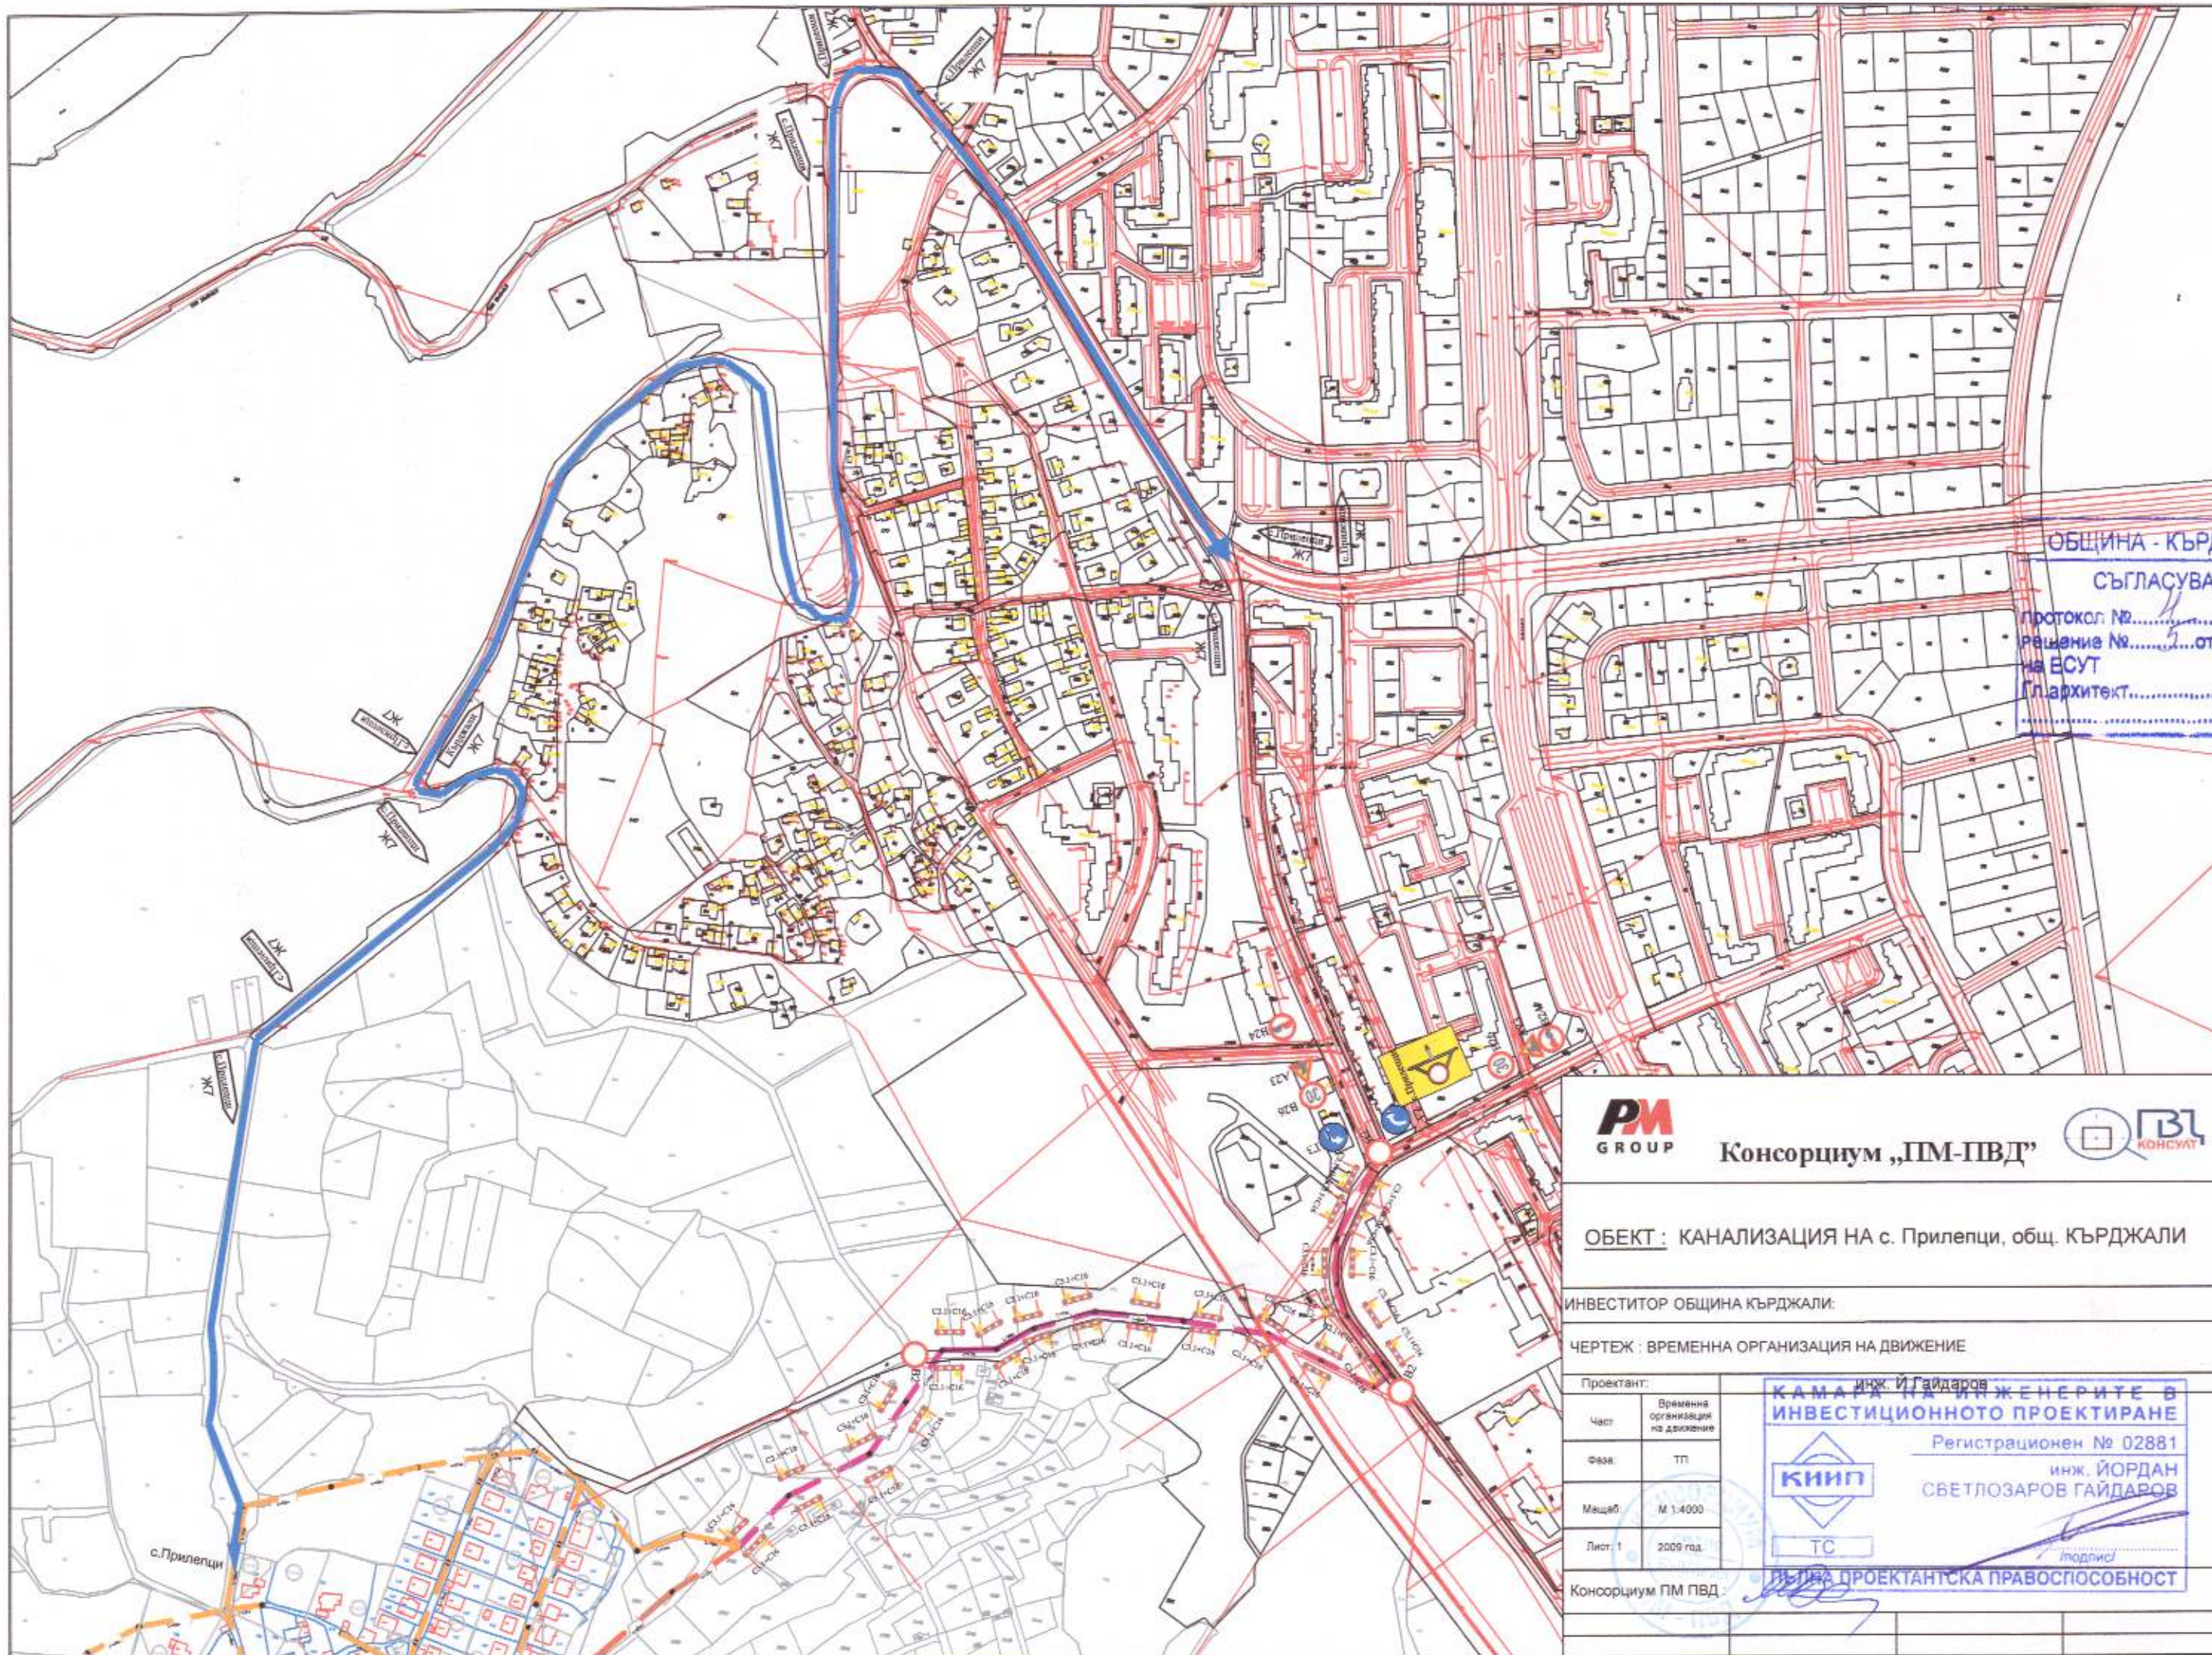

ОБЩИНА - КЪРДЖАЛИ

СЪГЛАСУВАМ

протокол №.....
решение №.....от 10.03.14.
на ЕСУТ
Глархитект.....



Консорциум „ПМ-ПВД“



ОБЕКТ : КАНАЛИЗАЦИЯ НА с. Прилепци, общ. КЪРДЖАЛИ

ИНВЕСТИТОР ОБЩИНА КЪРДЖАЛИ:

ЧЕРТЕЖ : ВРЕМЕННА ОРГАНИЗАЦИЯ НА ДВИЖЕНИЕ

Проектант:

Част: Временна организация на движение

Фаза: ТП

Мащаб: М 1:4000

Лист: 1

2009 год.

Консорциум ПМ ПВД

КАМАКЪТ ГЛАВЕН ИНЖЕНЕРИТЕ В
ИНВЕСТИЦИОННОТО ПРОЕКТИРАНЕ

Регистрационен № 02881

КНИП

инж. ЙОРДАН
СВЕТЛОЗАРОВ ГАЙДАРОВ

ТС

ПОДПИС

ПОДПИС ПРОЕКТАНТСКА ПРАВОСПОСОБНОСТ

Типово затваряне на улици за временна организация на движение
на смесена канализация за второстепенни улици в с. Прилепци,



PM
GROUP

Консорциум „ПМ-ПВД“



ОБЕКТ : КАНАЛИЗАЦИЯ НА с. Прилепци, общ. КЪРДЖАЛИ

ИНВЕСТИТОР ОБЩИНА КЪРДЖАЛИ:

ЧЕРТЕЖ : Типово затваряне на улици за временна организация на движение
на смесена канализация за второстепенни улици в с. Прилепци,

Проектант:


инж. Йордан Гайдаров

Част	Временна организация на движение
Фаза:	ТП
Мащаб:	М 1:500
Лист:2	2009 год.



Консорциум ПМ ПВД :

[Signature]

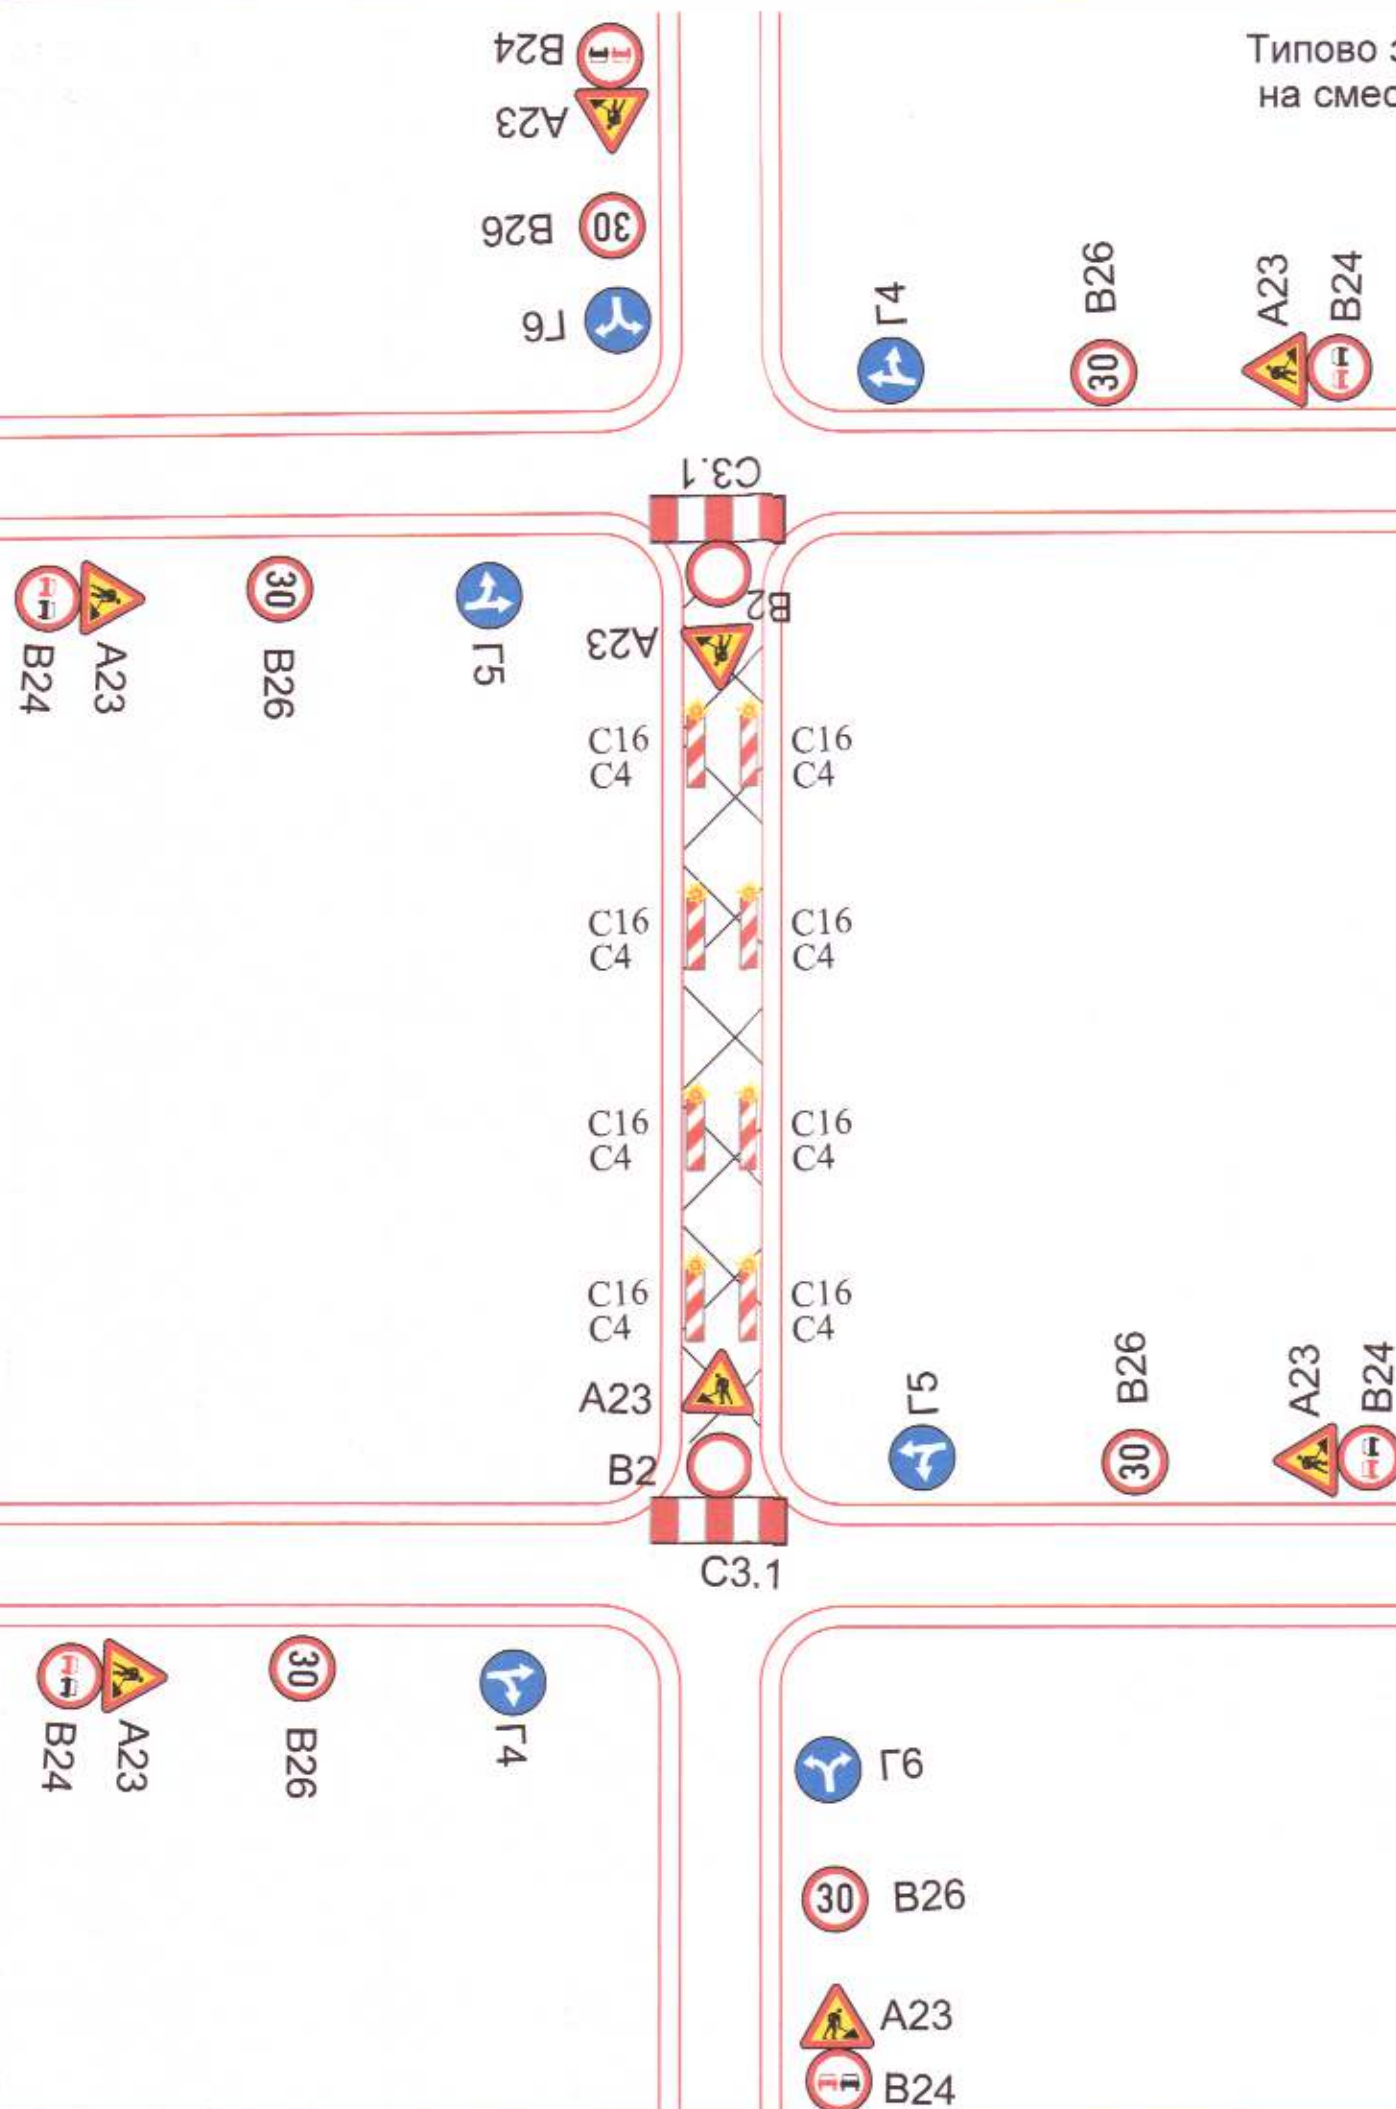

Типово затваряне на улици за временна организация на движение на смесена канализация за второстепенни улици в с. Прилепци,



Консорциум „ПМ-ПВД“



ОБЕКТ : КАНАЛИЗАЦИЯ НА с. Прилепци, общ. КЪРДЖАЛИ

ИНВЕСТИТОР ОБЩИНА КЪРДЖАЛИ:

ЧЕРТЕЖ : Типово затваряне на улици за временна организация на движение на смесена канализация за второстепенни улици в с. Прилепци,

Проектант:		инж. Йордан Гайдаров	
Част	Временна организация на движение		
Фаза	ТП		
Масщаб	М 1:500		
Лист:3	2009 год.		

Консорциум ПМ ПВД: