

“КАДАСТЪР-М” ООД-КЪРДЖАЛИ

Бул. “България” № 53, Кърджали
Тел. факс. +359 6 16 91, +359 888 454 765

ТРАСИРОВЪЧЕН ПЛАН

ОБЩИНА - КЪРДЖАЛИ	
ОДОБРЯВАМ	
Решение № 18	от 12.11.2014
из ЕОУТ	
Гл. архитект	

**ОБЕКТ: “ВЪНШНО ЕЛ. ЗАХРАНВАНЕ НА
ЦЕНТЪР ЗА ПРЕРАБОТКА НА ОТПАДЪЦИ НА
ОБЩИНА КАРДЖАЛИ”**

**ГР. КЪРДЖАЛИ
ЕКАТТЕ 40909
ОБЩ. КЪРДЖАЛИ, ОБЛ. КЪРДЖАЛИ**


ВЪЗЛОЖИТЕЛ: ОБЩИНА КЪРДЖАЛИ

ИЗПЪЛНИТЕЛ: “КАДАСТЪР-М” ООД-Кърджали

Управител:

/инж. Д. Димитров/

КАМАРА НА ИНЖЕНЕРИТЕ В ИНВЕСТИЦИОННО ПРОЕКТИРАНЕ	
Рег. стр. № 04187	
инж. ДИМИТЪР ИЛИЕВ ДИМИТРОВ	
ГЛ. ПРОЕКТИСТ	
ОБЩ. ПРОЕКТИРОВАТЕЛСКА СЛУЖБА	

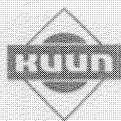

УДОСТОВЕРЕНИЕ

ЗА ПЪЛНА ПРОЕКТАНТСКА ПРАВОСПОСОБНОСТ

Регистрационен номер № 04187

Важи за 2014 година

ИНЖ. ДИМИТЪР ИЛИЕВ ДИМИТРОВ

ОБРАЗОВАТЕЛНО-КВАЛИФИКАЦИОННА СТЕПЕН
МАГИСТЪР

ПРОФЕСИОНАЛНА КВАЛИФИКАЦИЯ

ИНЖЕНЕР ПО ГЕОДЕЗИЯ, ФОТОГРАМЕТРИЯ И КАРТОГРАФИЯ

включен в регистъра на КИИП за лицата с пълна проектантска правоспособност
с протоколно решение на УС на КИИП 11/03.12.2004 г. по части:

ГЕОДЕЗИЯ, ПРИЛОЖНА ГЕОДЕЗИЯ, ВЕРТИКАЛНО ПЛАНИРАНЕ, ТРАСИРОВЪЧНИ
ПРОЕКТИ И ПЛАНОВЕ, ПЛАНОВЕ ЗА РЕГУЛАЦИЯ



Председател на РК

инж. Л. Бостанджиев



Председател на УС на КИИП

инж. Ст. Кинарев

Председател на КР

инж. И. Каратеев

ЗАСТРАХОВАТЕЛНА ПОЛИЦА №190 14 1317 0000439424

Застраховка "Професионална отговорност на участниците в проектирането и строителството"

На основание Въпросник/предложение и съгласно Общите условия на застраховка "Професионална отговорност на участниците в проектирането и строителството" при платена застрахователна премия ЗАД "Армеец" приема да застрахова професионалната отговорност на

Застрахован:

КАДАСТЪР-М"ООД гр.КЪРДЖАЛИ УЛ.ЦАР КАЛЮЯН Б-т 108552763

(сметно-изпълнителна, адрес, телефон, факс, ЕГН/ЕНЕ)

Представяван от: Димитър Илиев Димитров

(сметно-изпълнителна, адрес, телефон, факс, ЕГН/ЕНЕ)

Професионална дейност:



Проектант



Консултант А



Консултант Б



Строител



Лице, упражняващо строителен надзор



Лице, упражняващо технически контрол

Консултант А: консултант, извършващ оценка за съответствието на инвестиционните обекти

Консултант Б: консултант, извършващ строителен надзор

Застрахователно покритие:



Клауза А - за всички обекти по чл. 171 от ЗУТ



Клауза Б - само за един обект по чл. 173 ал. 1 от ЗУТ

Строителен обект:

само за Клауза Б

(сметно-изпълнителна, адрес)

Лимити на отговорност (в лева):

Дейност 1:

Дейност 2:

Дейност 3:

Лимит за едно събитие, в т.ч.:

100 000

лимит за имуществени вреди

лимит за немуществени вреди

лимит за едно увредено лице

Общ лимит на отговорност

200 000

Самоучастие на застрахования:

Срок на застраховката: 12 Месеца от 00:00 часа на 02-06-2014г.

до 24:00 часа на 01-06-2015г.

Ретроактивна дата: 2007 год.

Застраховката влиза в сила от първото от 00:00 часа на деня, следващо последното на застрахователната премия или първата вноска от нея (при разсрочено плащане) и продължава по взаимно приемливи сметки на застрахователя.

Застрахователна премия: 200 лева, 2% ДДВ: 4 лева **ОБЩО ДЪЛЖИМА СУМА:** 204 лева.

словам:

Двеста и четири лева

Начин на плащане: ☒ еднократно

☐ разсрочено

☐ в брой

☐ по банков път

Вноска / Плащ: I-та: 20 г.

II-та: 20 г.

III-та: 20 г.

IV-та: 20 г.

Премия, лв:

2% ДДВ в лв:

Обща сума в лв:

В случаите на разсрочено плащане вноските от застрахователната премия се плащат в срок, определен в Полицията. При неплащане на разсрочена вноска от застрахователната премия застрахователният договор се прекратява в 24-00 часа на последващия ден от датата на плащане на неплатената разсрочена вноска.

Дата и място на издаване на полицата:

01-06-2014 год.

гр.

Кърджали

Настоящата Полица, Въпросник/предложение, Общите условия за застраховка "Професионална отговорност на участниците в проектирането и строителството", всички Доповяди и други придружаващи документи съставляват част от застрахователния договор.

Застрахователен повереник: Служебен

Поздравявам Общите условия на застраховка "Професионална отговорност на участниците в проектирането и строителството" и приемам, че ги приемам.

Застрахован:

(сметно-изпълнителна)

Застраховател:

БУЛСТАТ №1207007 Разположен за застрахователни дейности в гр. София, ул. "Цар Калюян" №11/104

ОБЯСНИТЕЛНА ЗАПИСКА

ОБЕКТ: „ ВЪНШНО ЕЛ.ЗАХРАНВАНЕ НА ЦЕНТЪР ЗА
ПРЕРАБОТКА НА ОТПАДЪЦИ НА ОБЩИНА
КЪРДЖАЛИ ЕКАТТЕ 40909”

ВЪЗЛОЖИТЕЛ:ОБЩИНА КЪРДЖАЛИ

ЧАСТ:”ТРАСИРОВЪЧЕН ПЛАН”



Настоящата записка третира изготвяне на трасировъчен план на ОБЕКТ:”Външно ел.захранване на център за преработка на отпадъци на община Кърджали.”

Трасировъчният план се изготви на базата на обобрения ПУП-Парцеларен план на ел.провода,захранващ центъра за преработка на отпадъци на община Кърджали,съгласно проектите за различните видове подземна и надземна инфраструктура ,предоставена ни от Община Кърджали в цифров и графичен вид.

За изготвянето на трасировъчния план на обекта са използвани точки от работната геодезическа мрежа на гр.Кърджали,както следва:

Р.Т. № 110813 с координати $Y = 9412802.593$, $X = 4543209.885$ и $H = 277.730$, Р.Т.№ 799 с координати $Y = 9412670.081$, $X = 4543745.735$ и $H = 284.630$, Р.Т.№924 с координати $Y = 9413203.869$ $X = 4543826.704$ и $H = 270.480$, Р.Т.№920 с координати $Y = 9413135.657$ $X = 4543881.749$ и $H = 268.630$, Р.Т.№530 с координати $Y = 9413539.000$ $X = 4543849.274$ и $H = 254.720$ и Р.Т.№529 с координати $Y = 9413529.823$ $X = 4543844.331$ и $H = 255.520$.


Трасировъчният план е изготвен по полярен метод, по посочен ъгъл и разстояние между подробните точки, за които има дадени и координати в координатна система 1970 г. Трасировъчният план по полярен метод е изчертан в М 1:2000, в две части по четири екземпляра с показани номера на подробните точки и посоките към тях.

Трасировъчният план е изготвен в четири екземпляра, съгласно изискванията за обема и съдържанието на трасировъчния план.

На всички чупки по трасето /надземно и подземно/ е изработен координатен регистър в координатна система 1970 г.


Обекта се предава цифров форма CAD и графичен вид в четири екземпляра.

На всички полски и канцеларски работи по обекта е извършена проверка от инж. Димитър Димитров.

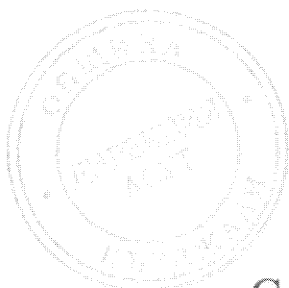

Съставил:.....

/инж. Д. Димитров/

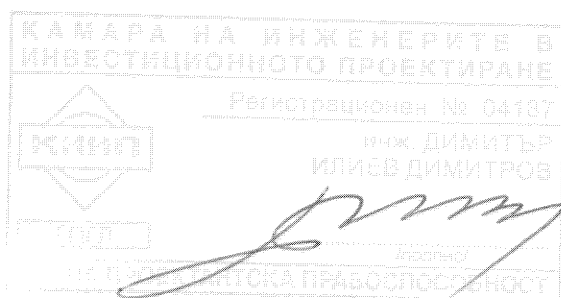

ТРАСИРОВЪЧЕН КАРТНЕТ

ОБЕКТ: "ВЪНШНО ЕЛ.ЗАХРАНВАНЕ НА ЦЕНТЪР ЗА
ПРЕРАБОТКА НА ОТПАДЪЦИ НА ОБЩИНА КЪРДЖАЛИ"

ГР.КЪРДЖАЛИ, ЕКАТТЕ 40909, общ. КЪРДЖАЛИ,

ТРАСИРОВЪЧНА СТАНЦИЯ Р.Т.№110813 С КООРДИНАТИ У= 9412802.593 Х=
4543209.885, Н=277.73

----- 1 стр.
НОМЕР У [m] Х [m] ПОС.ЪГЪЛ РАЗСТОЯНИЕ [m]

ОРИЕНТИРОВЪЧНА СТАНЦИЯ Р.Т.№799 С КООРДИНАТИ У=9412670.081
Х=4543745.735, Н=284.63


	799	9412670.081	4543745.735	384.5665	551.992
ТО	1	9412723.747	4543417.557	376.9000	222.136
ТО	2	9412723.241	4543405.154	375.4274	210.776
ТО	3	9412709.663	4543395.278	370.4193	207.380
ТО	4	9412704.108	4543367.813	364.5024	186.119
ТО	5	9412693.887	4543356.710	359.4273	182.687
ТО	6	9412747.833	4543294.041	363.2758	100.404
ТО	25	9413095.000	4543718.500	33.2166	586.678
ТО	29	9412707.000	4543609.500	385.0522	410.889
ТО	40	9412709.112	4543336.470	359.5054	157.361
ТО	42	9412718.535	4543323.894	359.5545	141.647
ТО	44	9412730.181	4543308.437	359.6589	122.295
ТО	47	9412742.189	4543293.601	360.2095	103.232
ТО	71	9412752.856	4543298.903	367.5633	101.970
ТО	73	9412766.507	4543315.886	379.1110	111.975
ТО	82	9412776.921	4543329.512	386.5423	122.351
ТО	84	9412786.255	4543348.426	392.5270	139.501
ТО	86	9412793.824	4543377.516	396.6730	167.860
ТО	88	9412804.375	4543416.549	0.5490	206.672
ТО	90	9412810.678	4543440.028	2.2355	230.285
ТО	91	9412817.034	4543455.883	3.7330	246.422
ТО	92	9412821.539	4543463.931	4.7390	254.751
ТО	93	9412834.747	4543492.997	7.1995	284.932
ТО	95	9412844.973	4543516.434	8.7457	309.465
ТО	96	9412852.000	4543532.697	9.6686	326.571
ТО	97	9412856.556	4543543.100	10.2211	337.556
ТО	98	9412864.837	4543556.968	11.2967	352.620
ТО	99	9412872.981	4543570.277	12.2793	367.202
ТО	100	9412879.580	4543581.060	13.0198	379.075
ТО	101	9412887.389	4543593.820	13.8382	393.188
ТО	102	9412896.212	4543606.479	14.7578	407.494

TO	103	9412905.480	4543619.609	15.6626	422.445
TO	104	9412913.364	4543631.038	16.3735	435.477
TO	106	9412929.560	4543655.703	17.6630	463.545
TO	107	9412938.261	4543670.106	18.2499	479.801
TO	108	9412944.530	4543680.496	18.6483	491.550
TO	110	9412952.688	4543695.610	19.0798	508.387
TO	111	9412961.739	4543715.336	19.4191	529.913
TO	112	9412970.814	4543735.113	19.7327	551.510
TO	113	9412976.619	4543747.762	19.9207	565.329
TO	114	9412985.127	4543763.745	20.2673	583.164
TO	115	9412990.763	4543773.069	20.5282	593.788
TO	116	9412997.084	4543783.526	20.8101	605.715
TO	117	9413003.921	4543792.223	21.1905	616.158
TO	120	9413020.990	4543809.477	22.2376	638.129
TO	122	9413028.888	4543814.459	22.8012	645.538
TO	123	9413038.442	4543820.429	23.4681	654.514
TO	124	9413049.395	4543827.279	24.2099	664.896
TO	125	9413052.937	4543821.625	24.7289	660.982
TO	300	9413047.720	4543572.710	37.8258	437.869
TO	311	9413117.121	4543831.039	29.8399	696.247

ИЗРАБОТИЛ: "КАДАСТЪР-М" ООД-КЪРДЖАЛИ

УПРАВИТЕЛ:

/инж. Д. ДИЧИТРОВ/

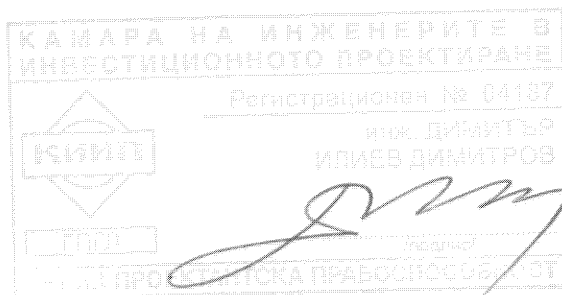

ТРАСИРОВЪЧЕН КАРНЕТ

ОБЕКТ: "ВЪНШНО ЕЛ. ЗАХРАНВАНЕ НА ЦЕНТЪР ЗА
ПРЕРАБОТКА НА ОТПАДЪЦИ НА ОБЩИНА КЪРДЖАЛИ"

ГР. КЪРДЖАЛИ, ЕКАТТЕ 40909, общ. КЪРДЖАЛИ,

ТРАСИРОВЪЧНА СТАНЦИЯ Р.Т. № 924 С КООРДИНАТИ Y= 9413203.869 X=
4543826.704, H=270.48

1 стр.


НОМЕР Y [m] X [m] ПОС.ЪГЪЛ РАЗСТОЯНИЕ [m]

ОЛИЕНТИРОВЪЧНА СТАНЦИЯ Р.Т. № 920 С КООРДИНАТИ Y=9413135.657
X=4543881.749, H=268.63

	920	9413135.657	4543881.749	343.2250	87.652
ТО	163	9413189.086	4543815.321	258.2264	18.658
ТО	164	9413194.901	4543816.635	246.3211	13.484
ТО	199	9413324.592	4543834.392	95.9513	120.967
ТО	200	9413309.978	4543832.391	96.5912	106.261
ТО	201	9413339.834	4543836.479	95.4310	136.316
ТО	203	9413375.800	4543841.404	94.5702	172.558
ТО	206	9413431.466	4543849.026	93.7762	228.689
ТО	207	9413449.346	4543831.654	98.7165	245.526
ТО	208	9413452.425	4543829.027	99.4050	248.567
ТО	209	9413453.784	4543826.214	100.1248	249.916
ТО	267	9413290.471	4543829.720	97.7839	86.654
ТО	311	9413117.121	4543831.039	303.1786	86.856
ТО	312	9413177.213	4543814.272	272.2181	29.413

ИЗРАБОТИЛ: »КАДАСТЪР-М» ООД-КЪРДЖАЛИ

УПРАВИТЕЛ:
/инж. Д. ДИМИТРОВ/

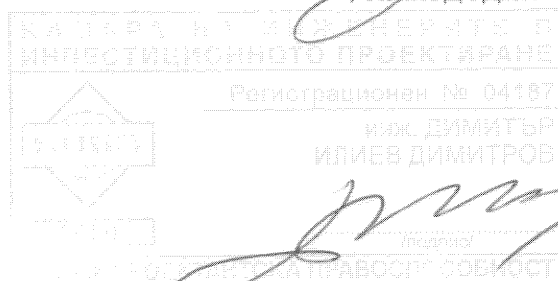



ТРАСИРОВЪЧЕН КАРНЕТ

**ОБЕКТ:»ВЪНШНО ЕЛ.ЗАХРАНВАНЕ НА ЦЕНТЪР ЗА
ПРЕРАБОГКА НА ОТПАДЪЦИ НА ОБЩИНА КЪРДЖАЛИ
ГР.КЪРДЖАЛИ, ЕКАТТЕ 40909, общ. КЪРДЖАЛИ,**

ТРАСИРОВЪЧНА СТАНЦИЯ Р.Т.№530 С КООРДИНАТИ У=9413539.000 Х=
4543849.274,Н=254.72

НОМЕР	У[m]	Х[m]	ПОС.ЪГЪЛ	РАЗСТОЯНИЕ [м]
-------	------	------	----------	----------------


ОРИЕНТИРОВЪЧНА СТАНЦИЯ Р.Т.№529 С КООРДИНАТИ У=9413529.823
Х=4543844.331 Н=255.52

	529	9413529.823	4543844.331	268.5464	10.423
ТО	210	9413514.275	4543828.168	255.0162	32.508
ТО	211	9413639.396	4543832.230	110.7056	101.833
ТО	235	9413632.928	4543772.736	143.5280	121.163
ТО	241	9413723.703	4543762.482	127.9654	204.079


ИЗРАБОТИЛ:»КАДАСТЪР-М» ООД-КЪРДЖАЛИ

УПРАВИТЕЛ:.....

Инж.Д.ДИМИТРОВ/

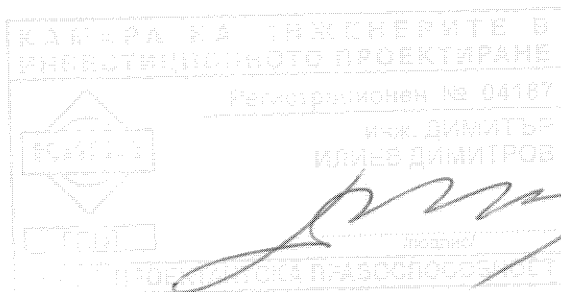

ОБЩИНА - КЪРДЖАЛИ
ОДОБРЯВАМ
протокол № 18
решение № 9
12.11.2014 г.
Гл. архитект

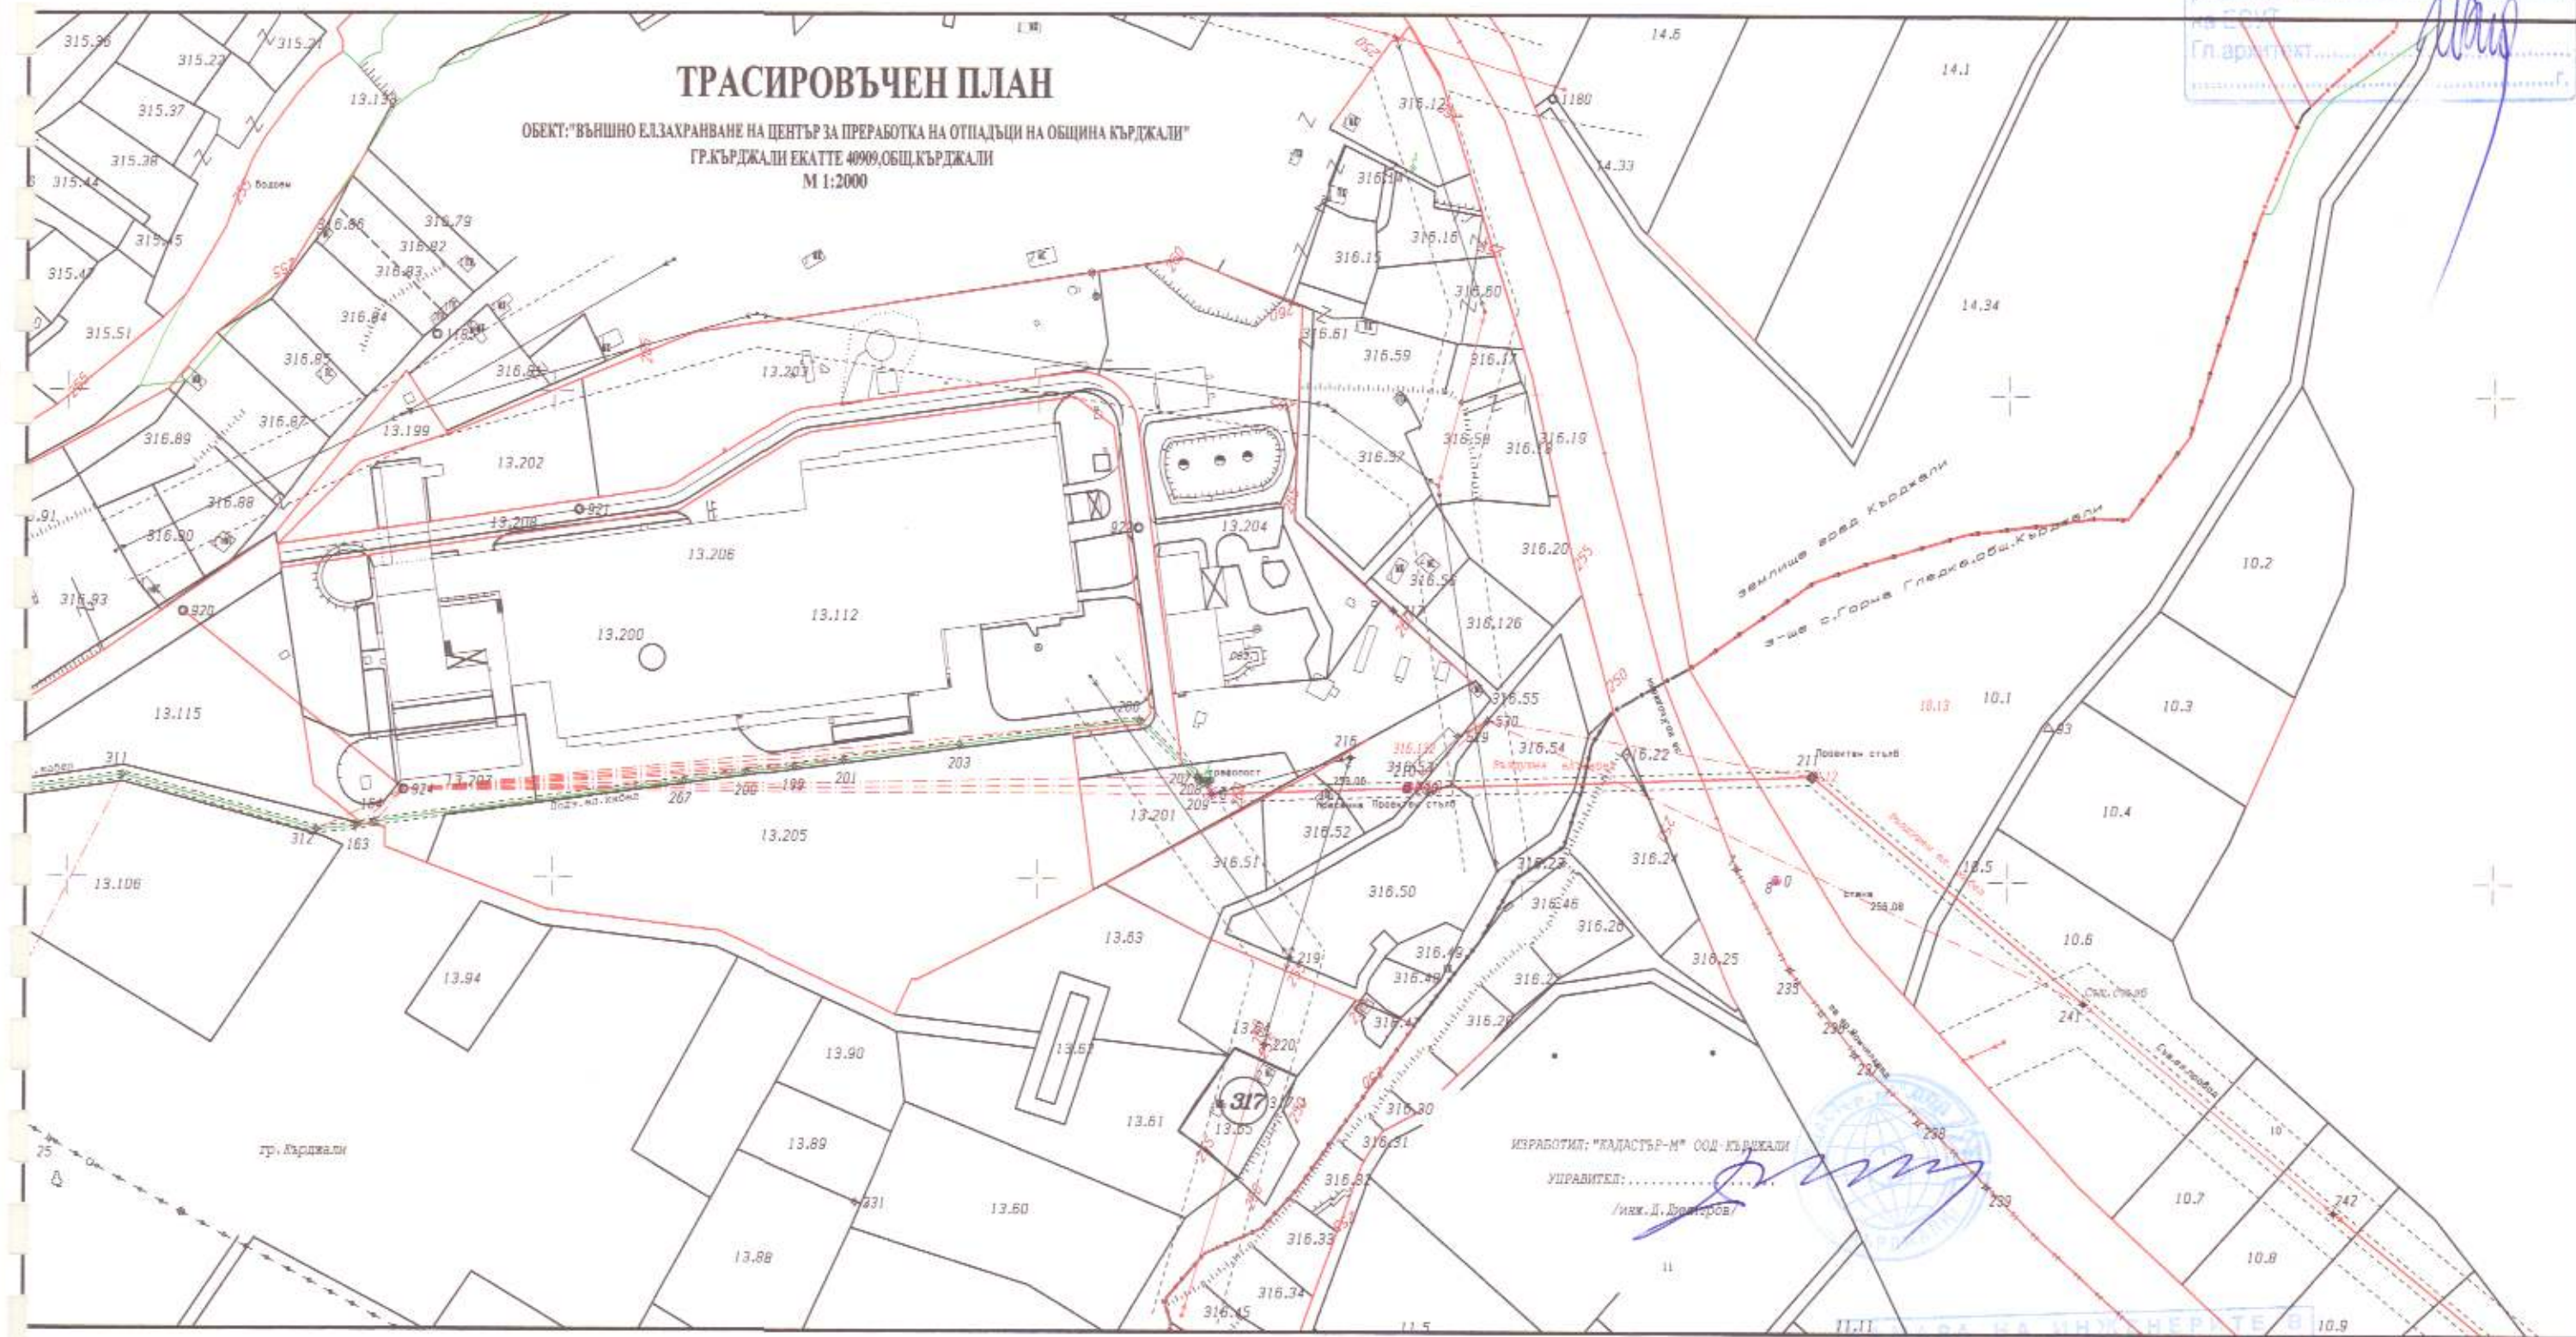


ИНЖЕНЕРЕН ТЪП
ИНВЕСТИЦИОННО ПРОЕКТИРАНЕ
Регистрационен № 04187
ИНЖ. ДИМИТЪР
ИЛИЕВ ДИМИТРОВ
12.11.2014 г.

ТРАСИРОВЪЧЕН ПЛАН

ОБЕКТ: "ВЪНШНО ЕЛЕКТРИФИЦИРАНЕ НА ЦЕНТЪР ЗА ПРЕРАБОТКА НА ОТПАДЪЦИ НА ОБЩИНА КЪРДЖАЛИ"

ГР. КЪРДЖАЛИ ЕКАТТЕ 40909, ОБЩ. КЪРДЖАЛИ

М 1:2000

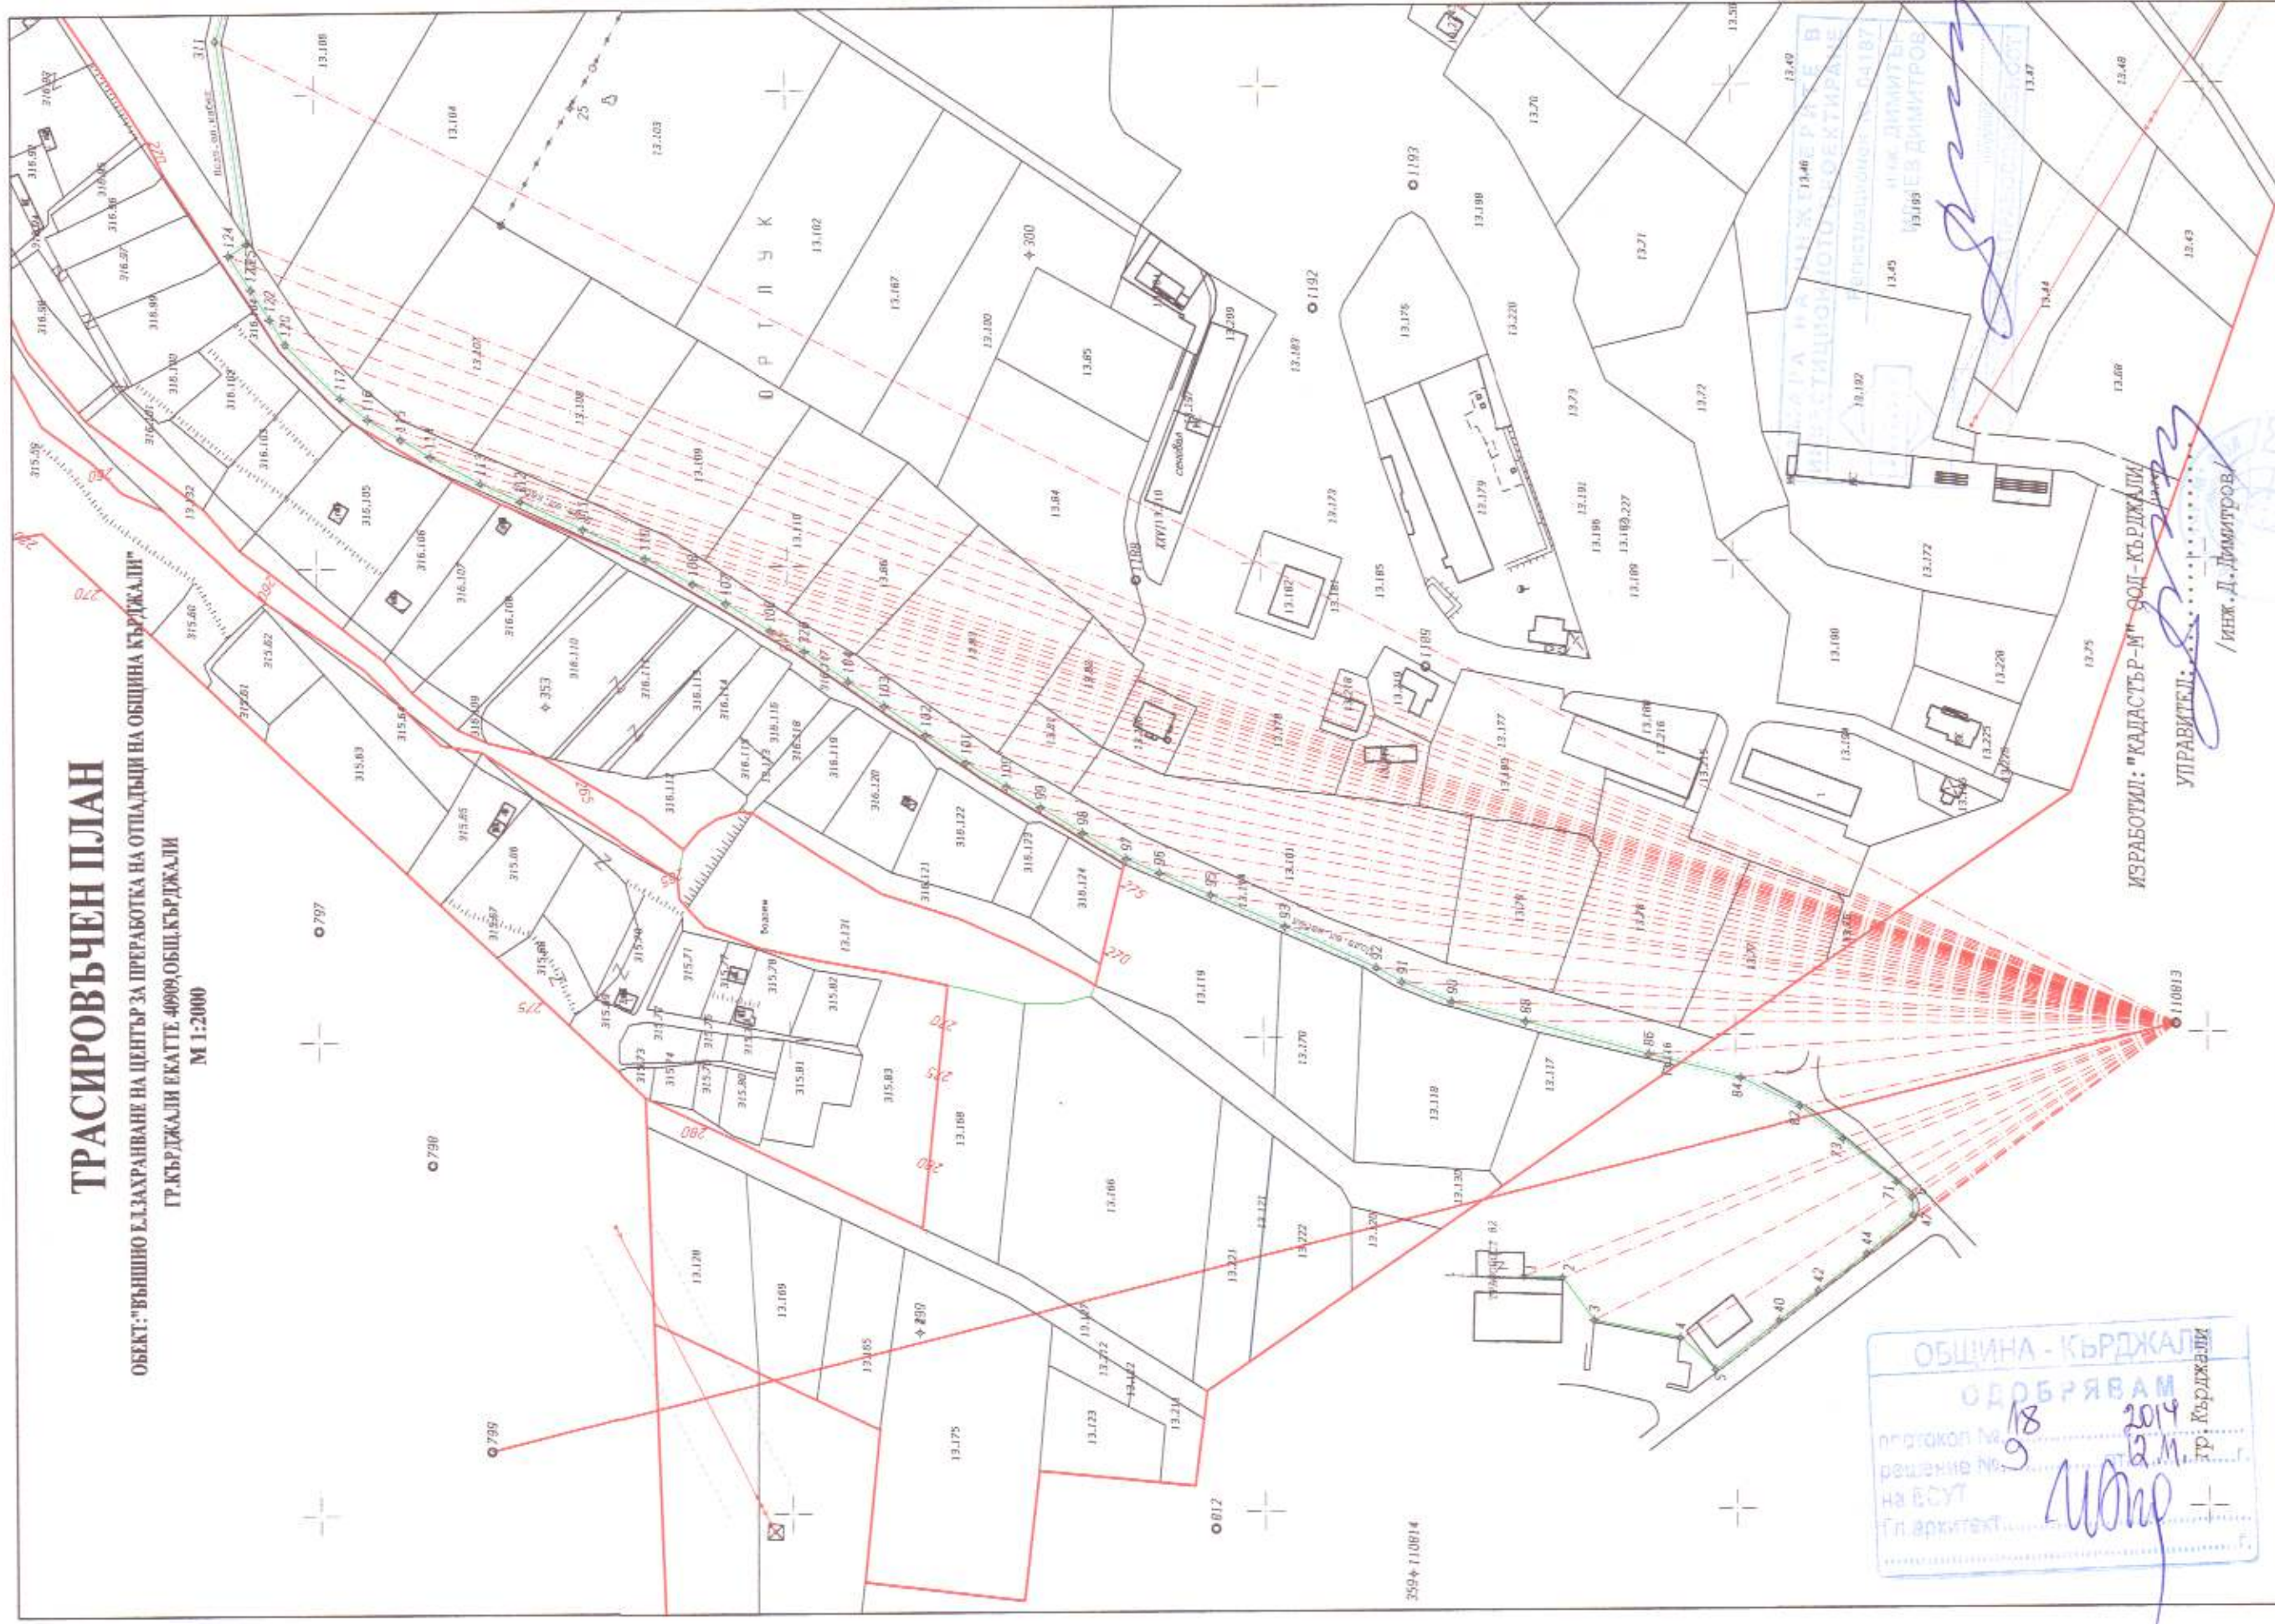

ИЗРАБОТИЛ: "КАДАСТЪР-М" ООД - КЪРДЖАЛИ

УПРАВИТЕЛ: *[Signature]*

/ИНЖ. Д. ДИМИТРОВ

ОБЩИНА - КЪРДЖАЛИ
ОДОБРЯВАМ
18 2014
9 12.м.
протокол №...
решение №...
на БСУТ...
Гл. архитект...