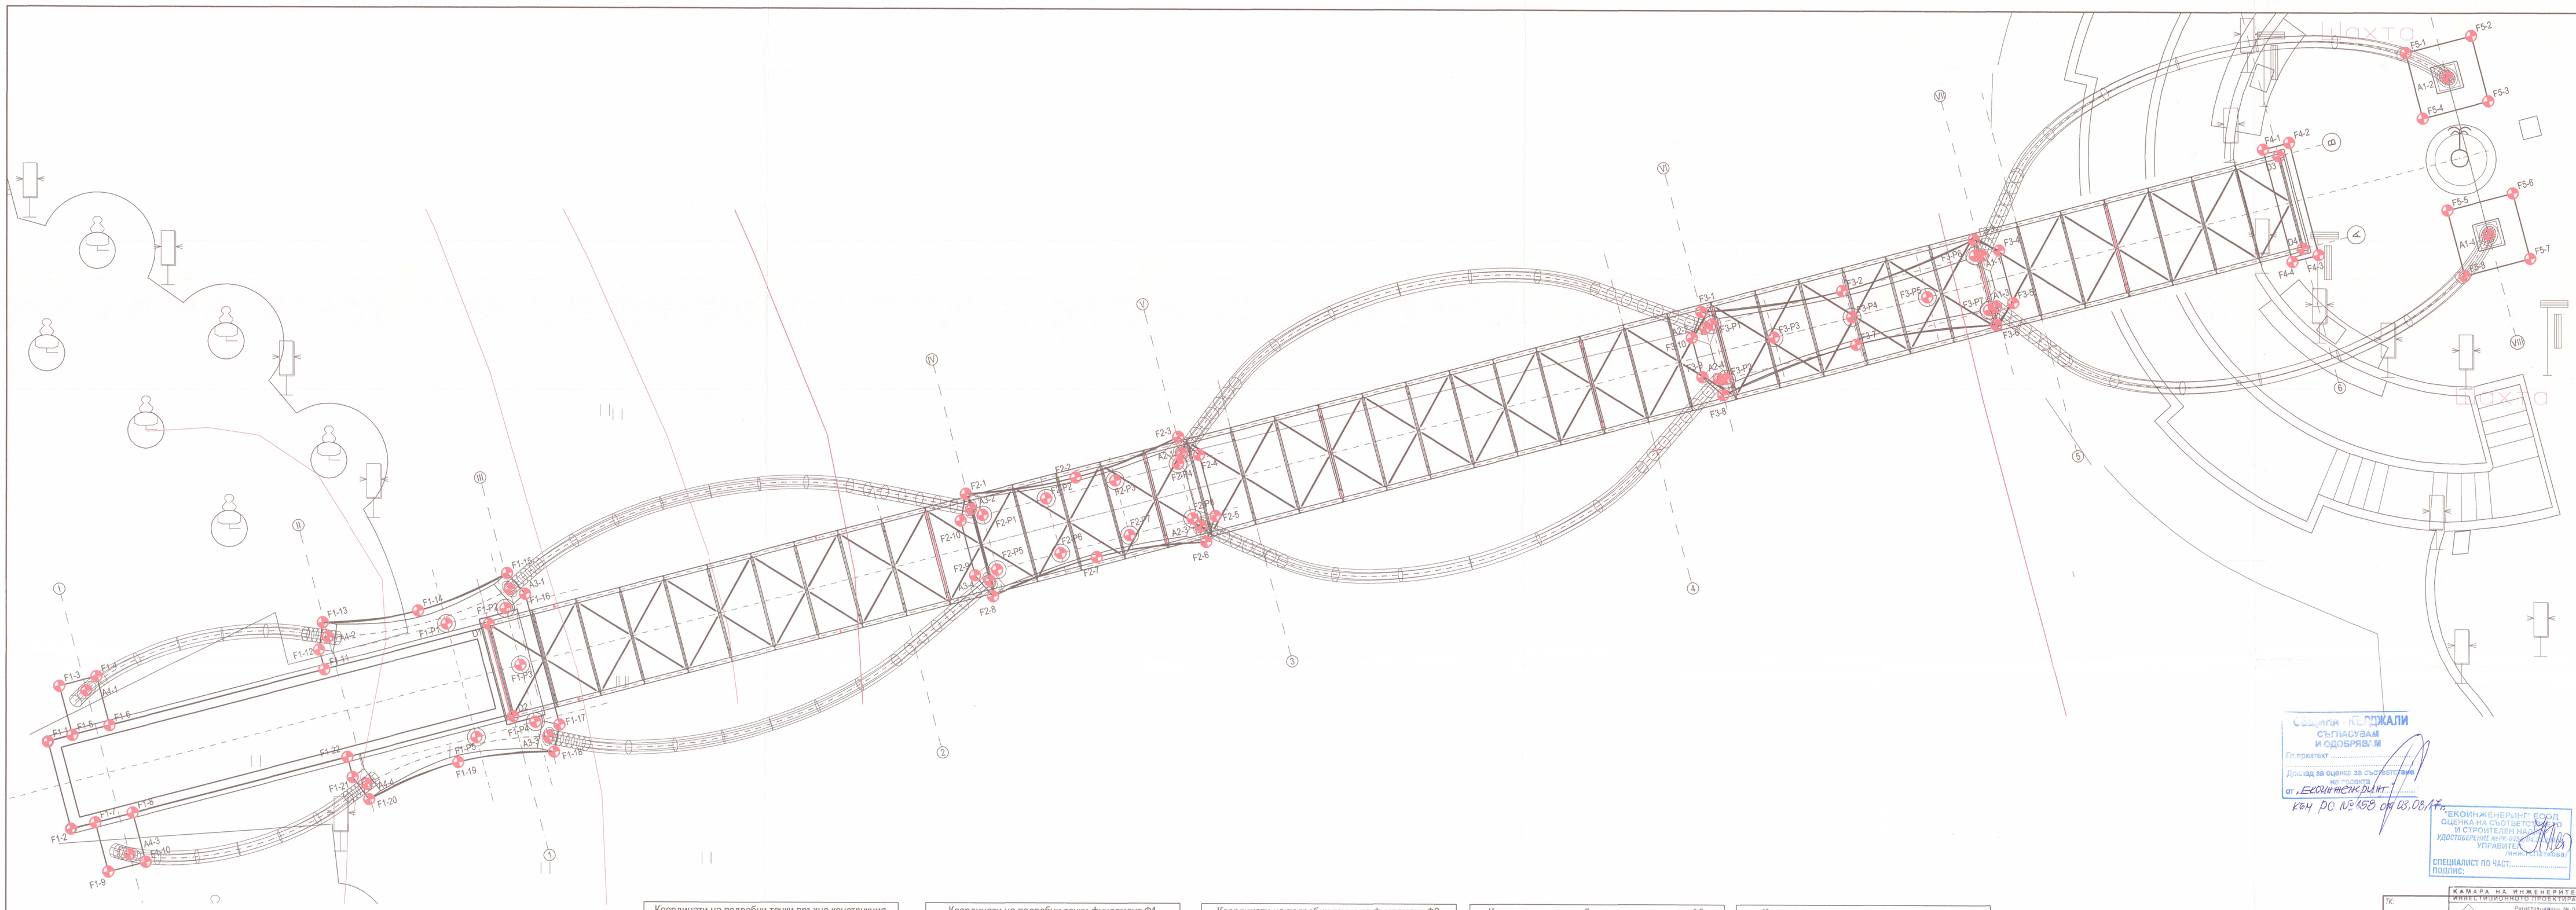

Шахта
F1-1
F1-2
F1-3
F1-6
F1-9
F1-10
F1-11
F1-12
F1-13
F1-14
F1-15
F1-16
F1-17
F1-18
F1-19
F1-20
F1-21
F1-22
F1-P1
F1-P2
F1-P3
F1-P4
F1-P5
A3-1
A3-3
A4-1
A4-2
A4-3
D1
D2
D3
D4
F2-1
F2-2
F2-3
F2-4
F2-5
F2-6
F2-7
F2-8
F2-9
F2-10
F2-P1
F2-P2
F2-P3
F2-P5
F2-P6
F2-P7
A2-1
A2-3
A3-2
A3-4
F3-1
F3-2
F3-3
F3-4
F3-5
F3-6
F3-7
F3-8
F3-9
F3-10
F3-P1
F3-P3
F3-P4
F3-P5
F3-P6
F3-P7
A1-1
A1-2
A1-3
A1-4
A2-2
A2-4
F4-1
F4-2
F4-3
F4-4
F5-1
F5-2
F5-3
F5-4
F5-5
F5-6
F5-7
F5-8
I
II
III
IV
V
VI
VII
A
B
①
②
③
④
⑤
⑥

Координати на подробни точки връхна конструкция

№	X	Y
D1	4546288.001	9411738.960
D2	4546283.901	9411740.045
D3	4546308.942	9411818.132
D4	4546304.843	9411819.216

Координати на подробни точки на пилоти на Ф1

№	X	Y
F1-P1	4546288.006	9411737.088
F1-P2	4546288.696	9411739.698
F1-P3	4546286.179	9411740.364
F1-P4	4546283.661	9411741.030
F1-P5	4546282.971	9411738.420

Координати на подробни точки на пилоти на Ф2

№	X	Y
F2-P1	4546292.879	9411760.805
F2-P2	4546293.620	9411763.608
F2-P3	4546294.427	9411766.657
F2-P4	4546295.168	9411769.461
F2-P5	4546290.462	9411761.444
F2-P6	4546291.203	9411764.248
F2-P7	4546292.010	9411767.297
F2-P8	4546292.751	9411770.100

Координати на подробни точки фундамент Ф1

№	X	Y
F1-1	4546282.722	9411719.472
F1-2	4546278.855	9411720.495
F1-3	4546285.181	9411719.973
F1-4	4546285.616	9411721.617
F1-5	4546283.006	9411720.549
F1-6	4546283.441	9411722.192
F1-7	4546279.139	9411721.571
F1-8	4546279.574	9411723.215
F1-9	4546276.964	9411722.147
F1-10	4546277.399	9411723.790
F1-11	4546285.945	9411731.658
F1-12	4546286.842	9411731.421
F1-13	4546288.052	9411731.574
F1-14	4546288.573	9411735.827
F1-15	4546290.254	9411739.768
F1-16	4546289.330	9411740.565
F1-17	4546283.539	9411742.096
F1-18	4546282.342	9411741.860
F1-19	4546281.860	9411737.625
F1-20	4546280.205	9411733.650
F1-21	4546281.181	9411732.918
F1-22	4546282.078	9411732.681

Координати на подробни точки на фундамент Ф2

№	X	Y
F2-1	4546293.817	9411760.067
F2-2	4546294.558	9411764.909
F2-3	4546296.363	9411769.467
F2-4	4546295.566	9411770.390
F2-5	4546292.865	9411771.105
F2-6	4546291.717	9411770.698
F2-7	4546291.032	9411765.845
F2-8	4546289.282	9411761.266
F2-9	4546290.211	9411760.476
F2-10	4546292.623	9411759.838

Координати на подробни точки на фундамент Ф3

№	X	Y
F3-1	4546301.960	9411792.585
F3-2	4546302.906	9411798.799
F3-3	4546305.203	9411804.649
F3-4	4546304.722	9411805.770
F3-5	4546302.399	9411806.384
F3-6	4546301.427	9411805.648
F3-7	4546300.531	9411799.427
F3-8	4546296.281	9411791.559
F3-9	4546299.078	9411792.635
F3-10	4546300.811	9411792.176

Координати на подробни точки на пилоти на Ф3

№	X	Y
F3-P1	4546301.402	9411793.055
F3-P2	4546298.999	9411793.690
F3-P3	4546300.839	9411795.789
F3-P4	4546301.753	9411799.241
F3-P5	4546302.640	9411802.597
F3-P6	4546304.481	9411804.696
F3-P7	4546302.078	9411805.332

Координати на подробни точки на фундаменти Ф5

№	X	Y
F5-1	4546313.514	9411823.751
F5-2	4546314.281	9411826.651
F5-3	4546311.381	9411827.418
F5-4	4546310.614	9411824.518
F5-5	4546306.547	9411825.593
F5-6	4546307.315	9411828.494
F5-7	4546304.414	9411829.261
F5-8	4546303.647	9411826.361

Координати на подробни точки на фундамент Ф4

№	X	Y
F4-1	4546309.224	9411817.437
F4-2	4546309.530	9411818.597
F4-3	4546304.562	9411819.911
F4-4	4546304.255	9411818.751

Координати на точки на центровете на арки

№	X	Y
A1-1	4546304.507	9411805.014
A1-2	4546312.448	9411825.584
A1-3	4546302.213	9411805.621
A1-4	4546301.753	9411799.241
A2-1	4546295.637	9411769.615
A2-2	4546301.246	9411792.774
A2-3	4546292.420	9411770.466
A2-4	4546298.995	9411793.369
A3-1	4546289.541	9411739.877
A3-2	4546293.150	9411760.298
A3-3	4546283.014	9411741.603
A3-4	4546289.973	9411761.138
A4-1	4546284.979	9411721.164
A4-2	4546287.407	9411731.810
A4-3	4546277.729	9411723.082
A4-4	4546280.882	9411733.536

Забележка:

Съоръжението не е оразмерявано за преминаване на инцидентно, оразмерително, превозно средство, поради обстоятелството, че се намира в паркова среда. Да се предвидят физически ограничители и знаци възпрепятстващи и забраняващи достъп на превозни средства в подстъпите на парка и/или съоръжението.

ОБЩИНА - КЪРДЖАЛИ
СЪГЛАСУВАМ
И ОДОБРЯВАМ
Гл.архитект ....
....
Доклад за оценка за съответствие
на проекта
от „Екоинженеринг"
към РС №158 от 03.08.17г.

"ЕКОИНЖЕНЕРИНГ" ЕООД
ОЦЕНКА НА СЪОТВЕТСТВИЕТО
И СТРОИТЕЛЕН НАДЗОР
УДОСТОВЕРЕНИЕ №РК-0456/04.03.2015г.
УПРАВИТЕЛ:
/инж.Н.Петкова/
СПЕЦИАЛИСТ ПО ЧАСТ:............................
ПОДПИС:

ТК:

КАМАРА НА ИНЖЕНЕРИТЕ В
ИНВЕСТИЦИОННОТО ПРОЕКТИРАНЕ
Регистрационен № 0885
инж. МАРИЯНА
ЯНКОВА ДИМИТРОВА
2019
/дата/
/подпис/
ТЕХНИЧЕСКИ КОНТРОЛ - част КОНСТРУКТИВНА

ЕВРОПЕЙСКИ СЪЮЗ
ЕВРОПЕЙСКИ ФОНД ЗА
РЕГИОНАЛНО РАЗВИТИЕ

ОПЕРАТИВНА ПРОГРАМА
РЕГИОНИ В РАСТЕЖ

•УСТРА-ХОЛДИНГ• АД
6600 гр. Кърджали, ул."Сан Стефано" № 22; телефон 0361/ 65 230; факс 0361/65 230
E-mail: ustra@abv.bg

Изпълнителен директор: В. Хаджийски

Инженеринг - проектиране, авторски надзор и изпълнение на строителство на пешеходен мост в парк "Арпезос - север", свързващ I-ва и II - ра част, по проект "Ремонт и рехабилитации на улици и тротоари в град Кърджали", договор за БФП № BG16RFOP001-1.021-0003-C01, който се осъществява с финансовата подкрепа на Оперативна програма „Региони в растеж" 2014-2020 г., съфинансирана от Европейския съюз чрез Европейския фонд за регионално развитие

Чертеж: СИТУАЦИЯ

СЪГЛАСУВАЛИ:
Архитектура:
/ арх. Ст. Луков /
Ел:
/ инж. В. Димитров /
Пътна:
/ инж. В. Борисова /
ПБ:
/ инж. Д. Драгоева /
Геодезия:
/ инж. Н. Тончев /

Съгласен съм с проекта. Възложител:
Община Кърджали

Ръководител екип: инж. Павел Павлов

Проектант:
КАМАРА НА ИНЖЕНЕРИТЕ В ИНВЕСТИЦИОННОТО ПРОЕКТИРАНЕ
ПЪЛНА ПРОЕКТАНТСКА ПРАВОСПОСОБНОСТ
Регистрационен № 02520
инж. ИВАНА
ВАСИЛЕВА ПЕНЧЕВА
Секция:
КСС
Части на проекта:
по удостоверение
за ППП
Подпис: ....
ВАЖИ С ВАЛИДНО УДОСТОВЕРЕНИЕ ЗА ППП ЗА ТЕКУЩАТА ГОДИНА

част: КОНСТРУКЦИИ
фаза: РП
мащаб: М 1:100
дата: 2019
лист: 1/52