
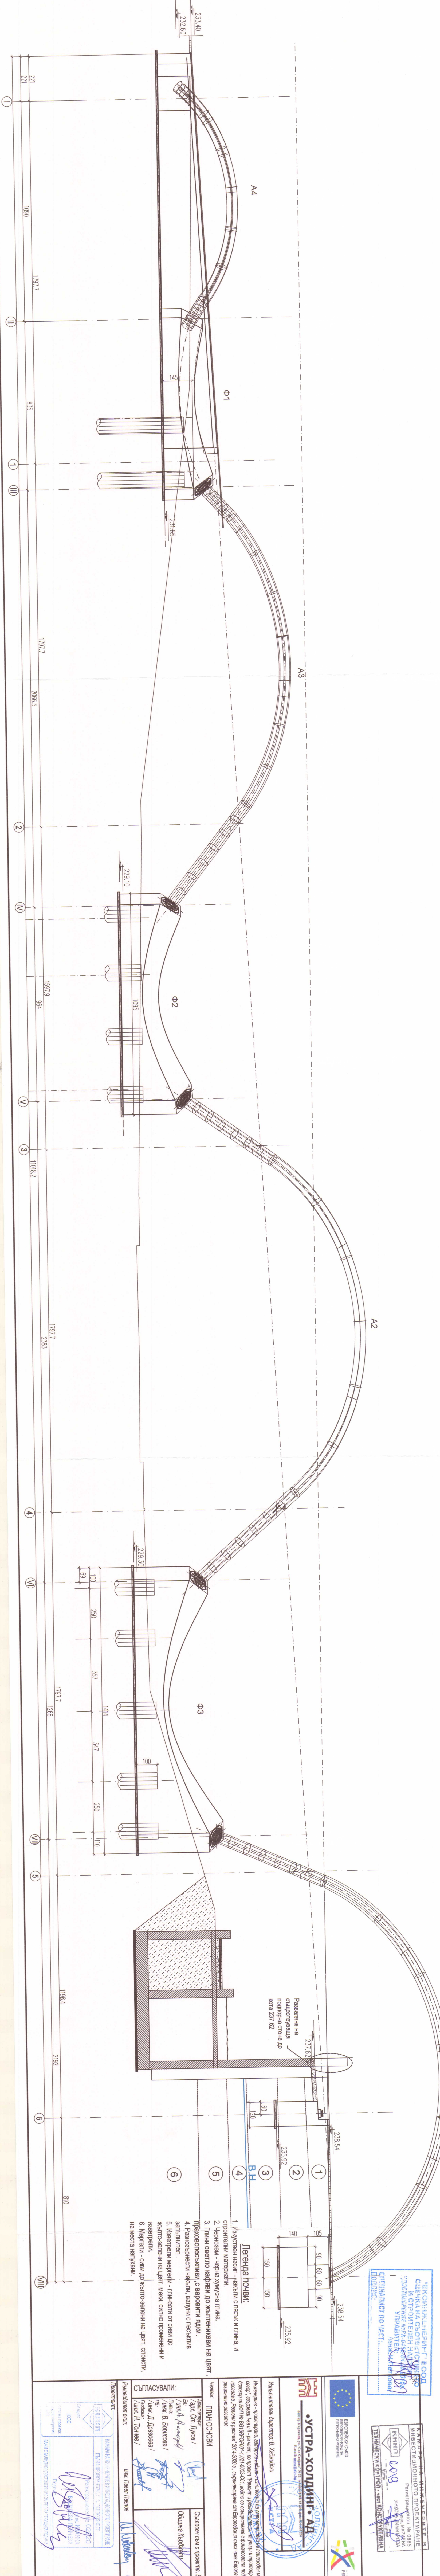


ПЛАН ОСНОВИ

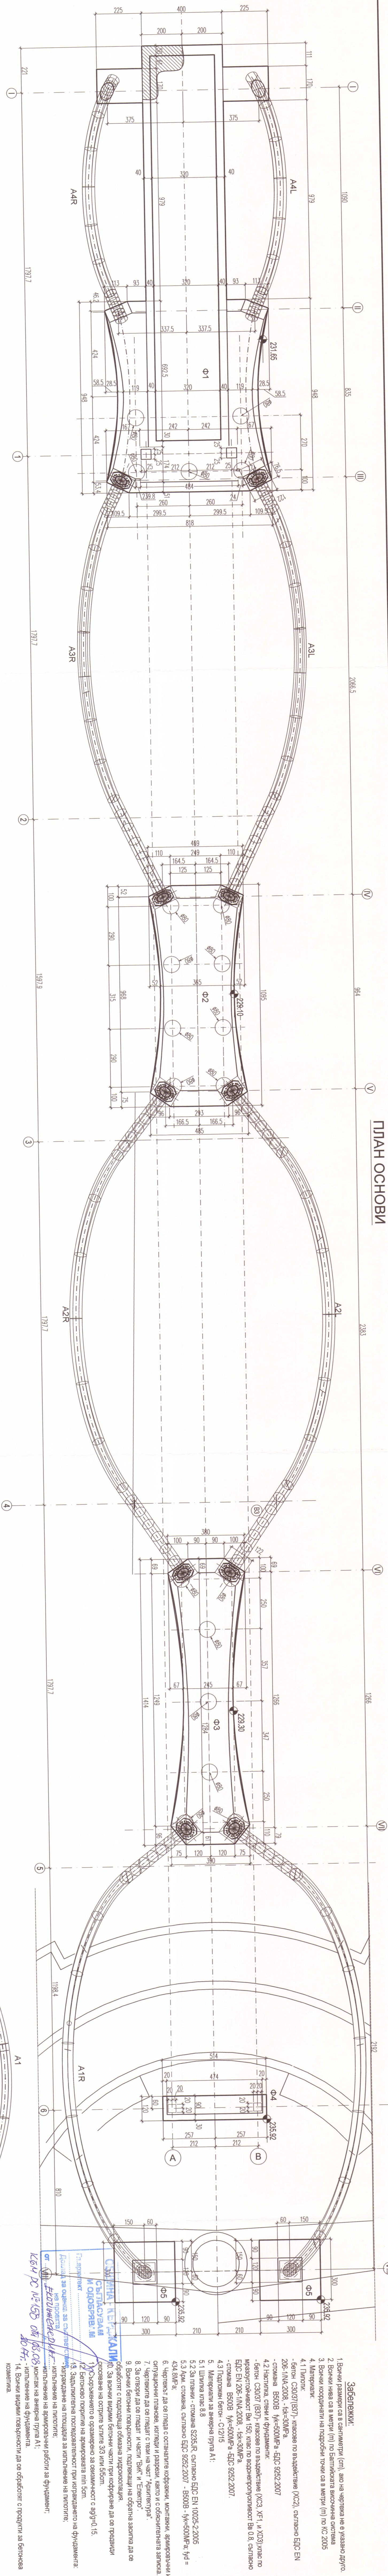

ЗАБЕЛЕЖИКИ:

- Всички размери са в сантиметри (см), ако на чертежа не е указано друго.
- Всички размери на подробици са в метри (м) по БС 2005.
- Материали:










