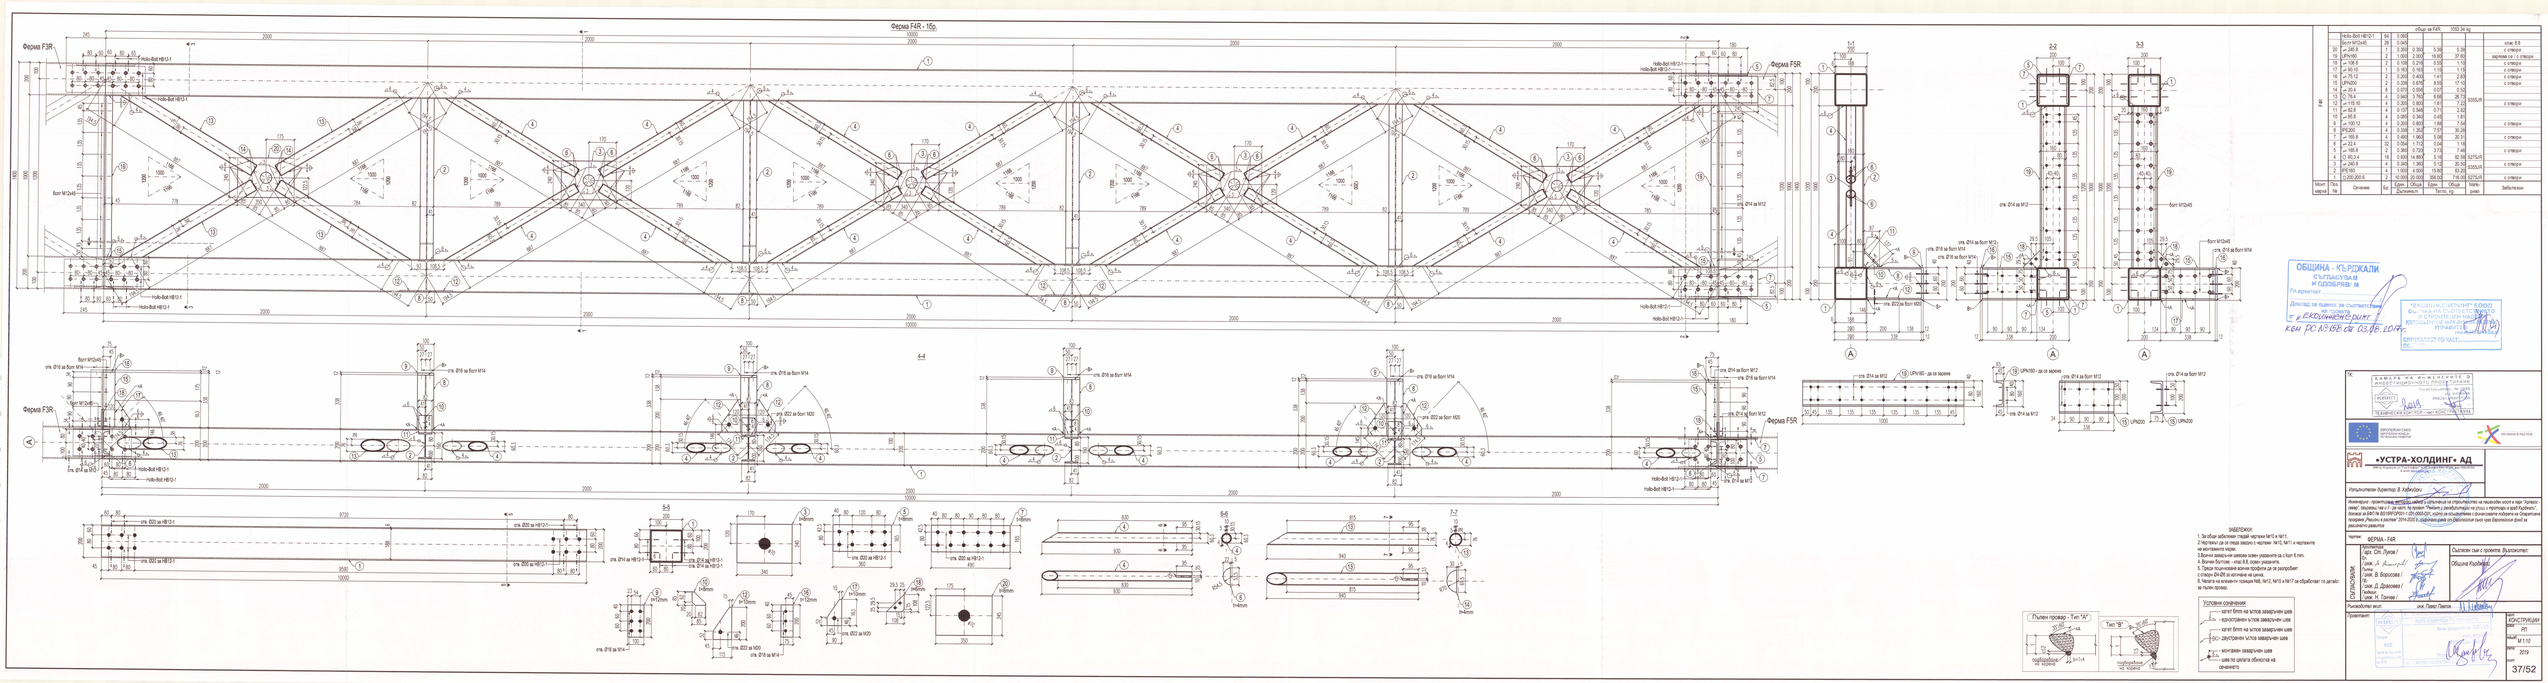

Общо за F4R:						1003.34 kg	
	Hollo-Bolt HB12-1	64	0.065				клас 8.8
	Болт М12х45	28	0.040				
20	⌀ 245.8	1	0.355	0.355	5.34	5.34	с отвори
19	UPN160	2	1.000	2.000	18.80	37.60	наклон на I с отвори
18	⌀ 108.8	2	0.156	0.312	9.50	1.19	с отвори
17	⌀ 88.10	1	0.163	0.163	1.19	1.19	с отвори
16	⌀ 76.12	1	0.202	0.403	14.81	2.82	с отвори
15	UPN200	2	0.339	0.678	8.55	17.10	с отвори
14	⌀ 30.4	3	0.015	0.050	0.07	0.53	
13	⌀ 76.4	4	0.940	3.760	8.66	26.72	S355J0,R
12	⌀ 115.6	4	1.200	4.800	1.61	7.23	с отвори
11	⌀ 82.6	4	0.127	0.546	2.77	2.82	
10	⌀ 89.6	4	0.985	0.343	0.405	1.61	
9	⌀ 100.12	4	1.200	0.803	1.88	7.54	с отвори
8	PP300	4	0.356	1.352	7.57	20.29	
7	⌀ 165.8	4	0.460	1.900	5.06	20.31	с отвори
6	⌀ 22.4	30	0.004	1.715	0.004	1.15	
5	⌀ 165.8	2	0.360	0.720	3.78	7.49	с отвори
4	⌀ 60.4	18	1.655	14.887	5.16	82.56	S275J0,R
3	⌀ 240.8	4	0.345	1.365	5.12	20.50	S355J0,R
2	PP160	4	1.000	4.000	15.80	63.20	
1	□ 200-200-8	2	10.000	20.000	354.00	716.00	S275J0,R
Монт. марка	Поз. №	Сечение	Бр.	Един.	Общо	Дължина,m	Тегло, kg	Повърх.	Забележки

ОБЩИНА - КЪРДЖАЛИ
СЪГЛАСУВАМ
И ОДОБРЯВАМ: /
Гл. архитект: /
Дата:
Декларация за оценка за съответствие
и експлоатационни
качества по ЗУТ

СЕРТИФИКАТ ПО ЧАСТ:
ЕС:

ТС
КАМАРА НА ИНЖЕНЕРИТЕ В ИНВЕСТИЦИОННОТО ПРОЕКТИРАНЕ
Регистриран проектант
ИНЖЕНЕР
ТЕХНИЧЕСКА ЕКСПЕРТИЗА - част КОНСТРУКТИВНА

ЕВРОПЕЙСКИ СЪЮЗ
ЕВРОПЕЙСКИ ФОНД ЗА РЕГИОНАЛНО РАЗВИТИЕ
ИНСТРУМЕНТ ЗА ПРЕДПРИСЪЕДИНИТЕЛНА ПОМОЩ
ПРОГРАМА ИНТЕРРЕГ V-A ГЪРЦИЯ - БЪЛГАРИЯ 2014-2020
ИНВЕСТИРАМЕ ВЪВ ВАШЕТО БЪДЕЩЕ

ЗЗД
„УСТРА-ХОЛДИНГ" АД
гр. Кърджали, ул. „Васил Левски" № 1
Изпълнителен директор: Х. Хабилоглу


Чертеж: ФЕРМА - F4R

Изготвили: арх. Сеф. Лутов / арх. А. Ахмедова / инж. В. Борисова / инж. Д. Драсовец / инж. Н. Пунчев /
Ръководител екип: инж. Павел Павлов

Съгласувал съгл. проекта: Възложител:
Община Кърджали

Хидроизолация:

Конструкции: ЗЗД „УСТРА-ХОЛДИНГ" АД

№	Наименование	Дата
1		
2		
3		
4		
5		

Фаза	Вид	Мащаб	Година
КОНСТРУКЦИИ	ЛП	М 1:10	2019

37/52