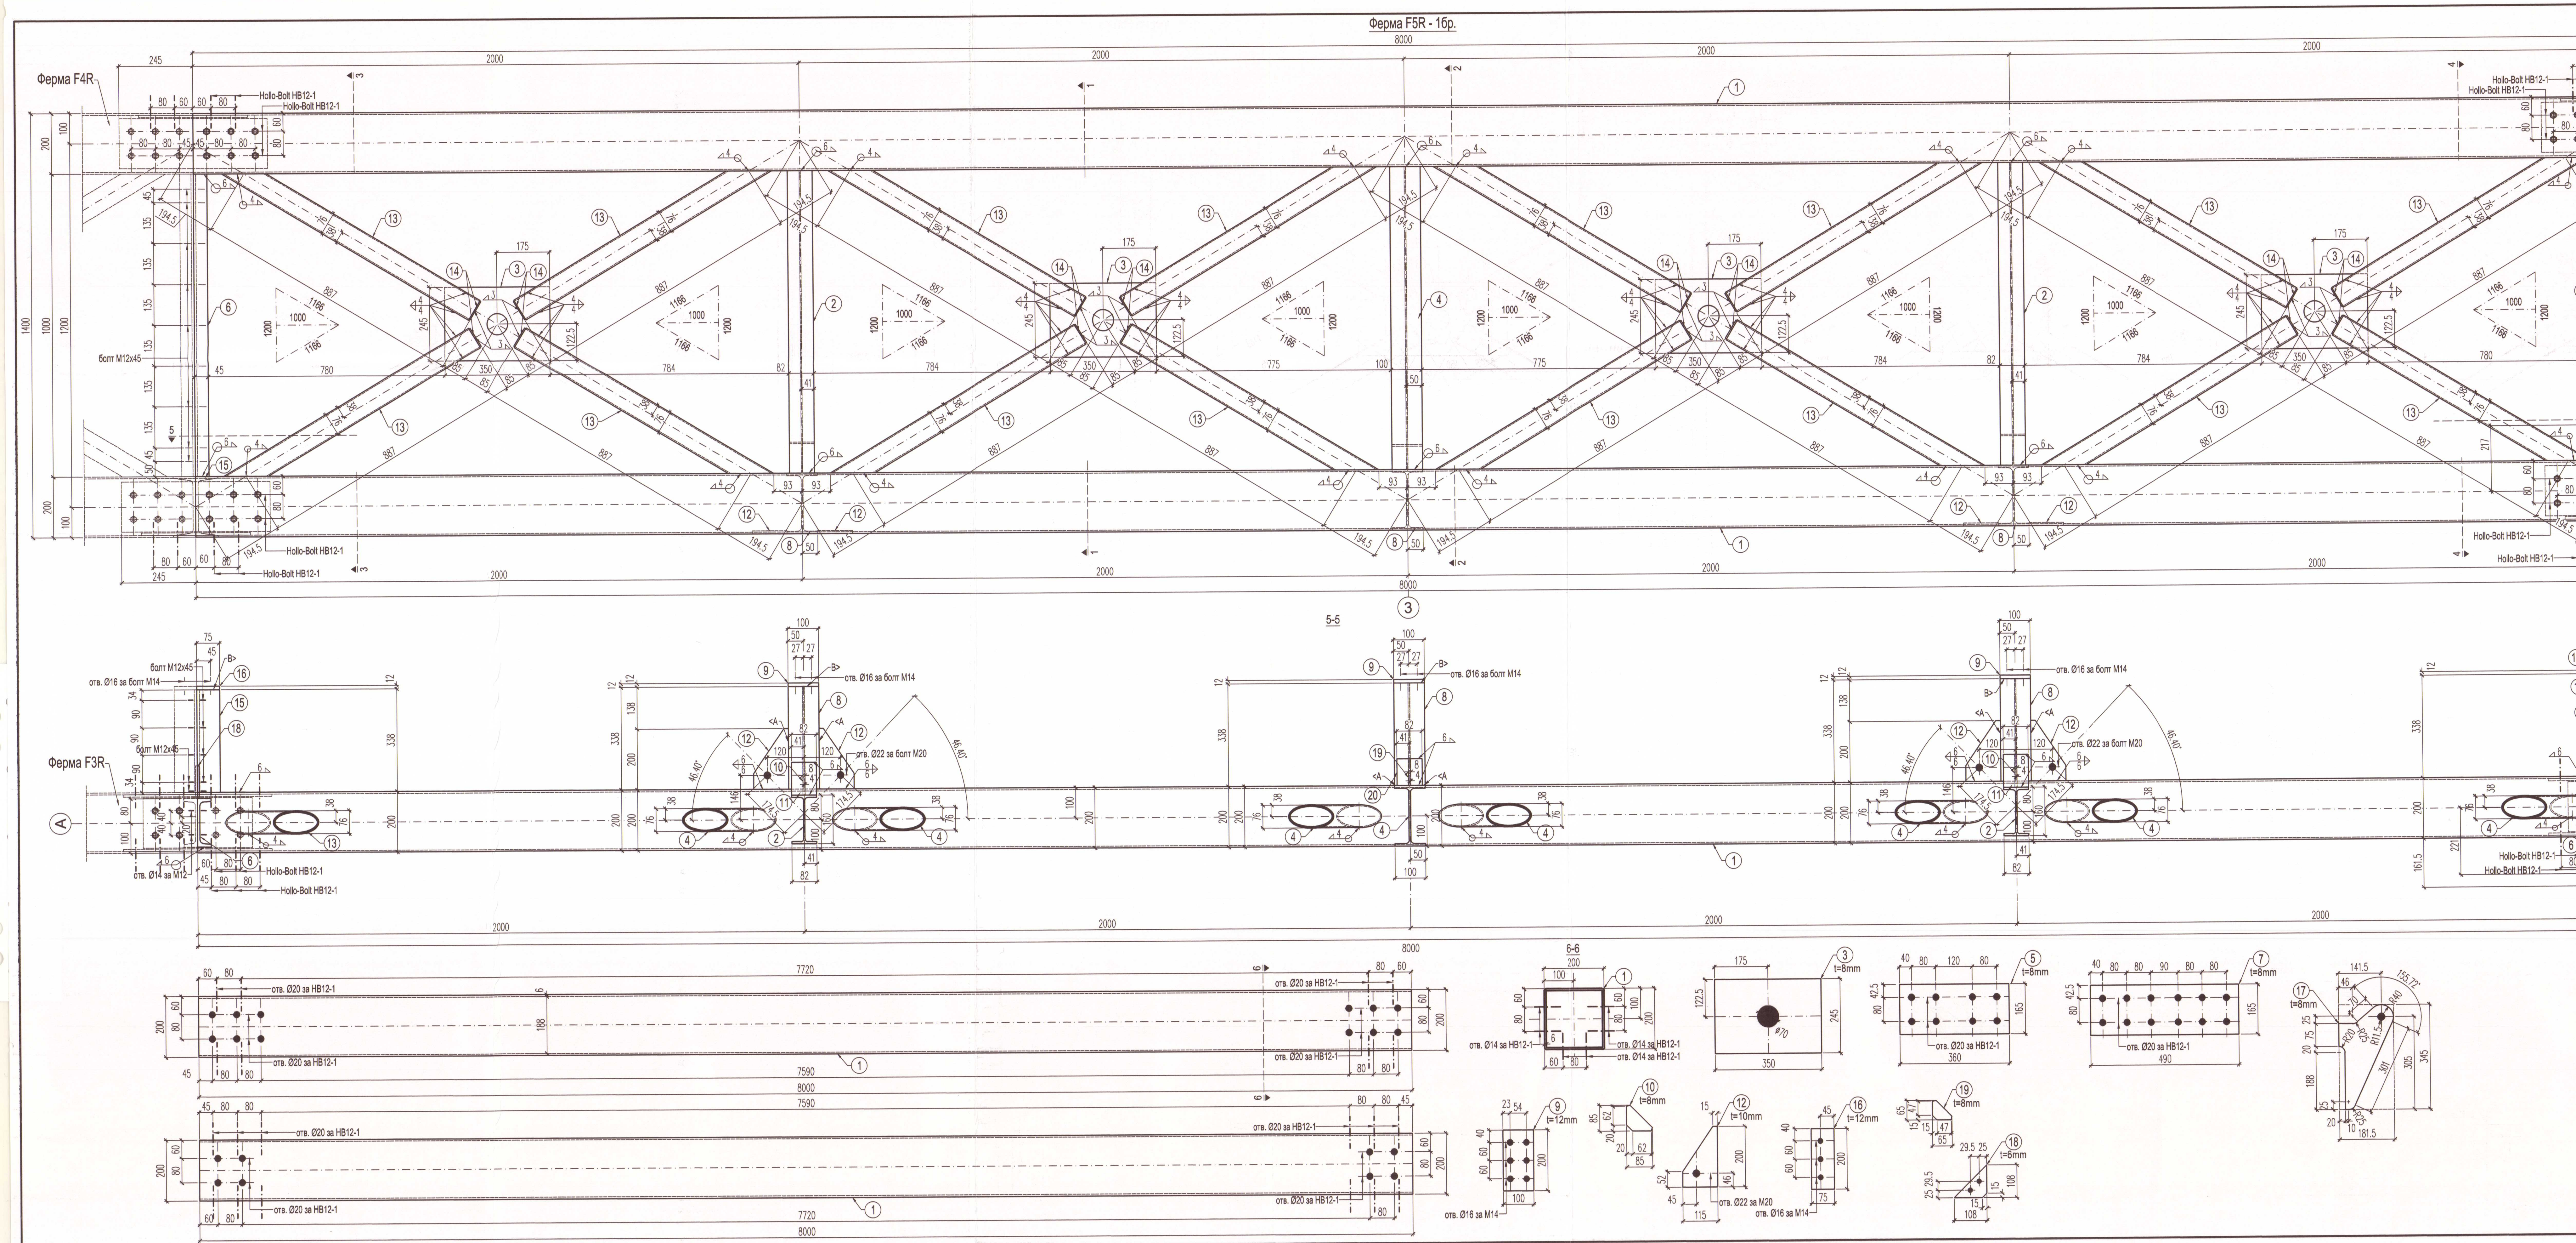

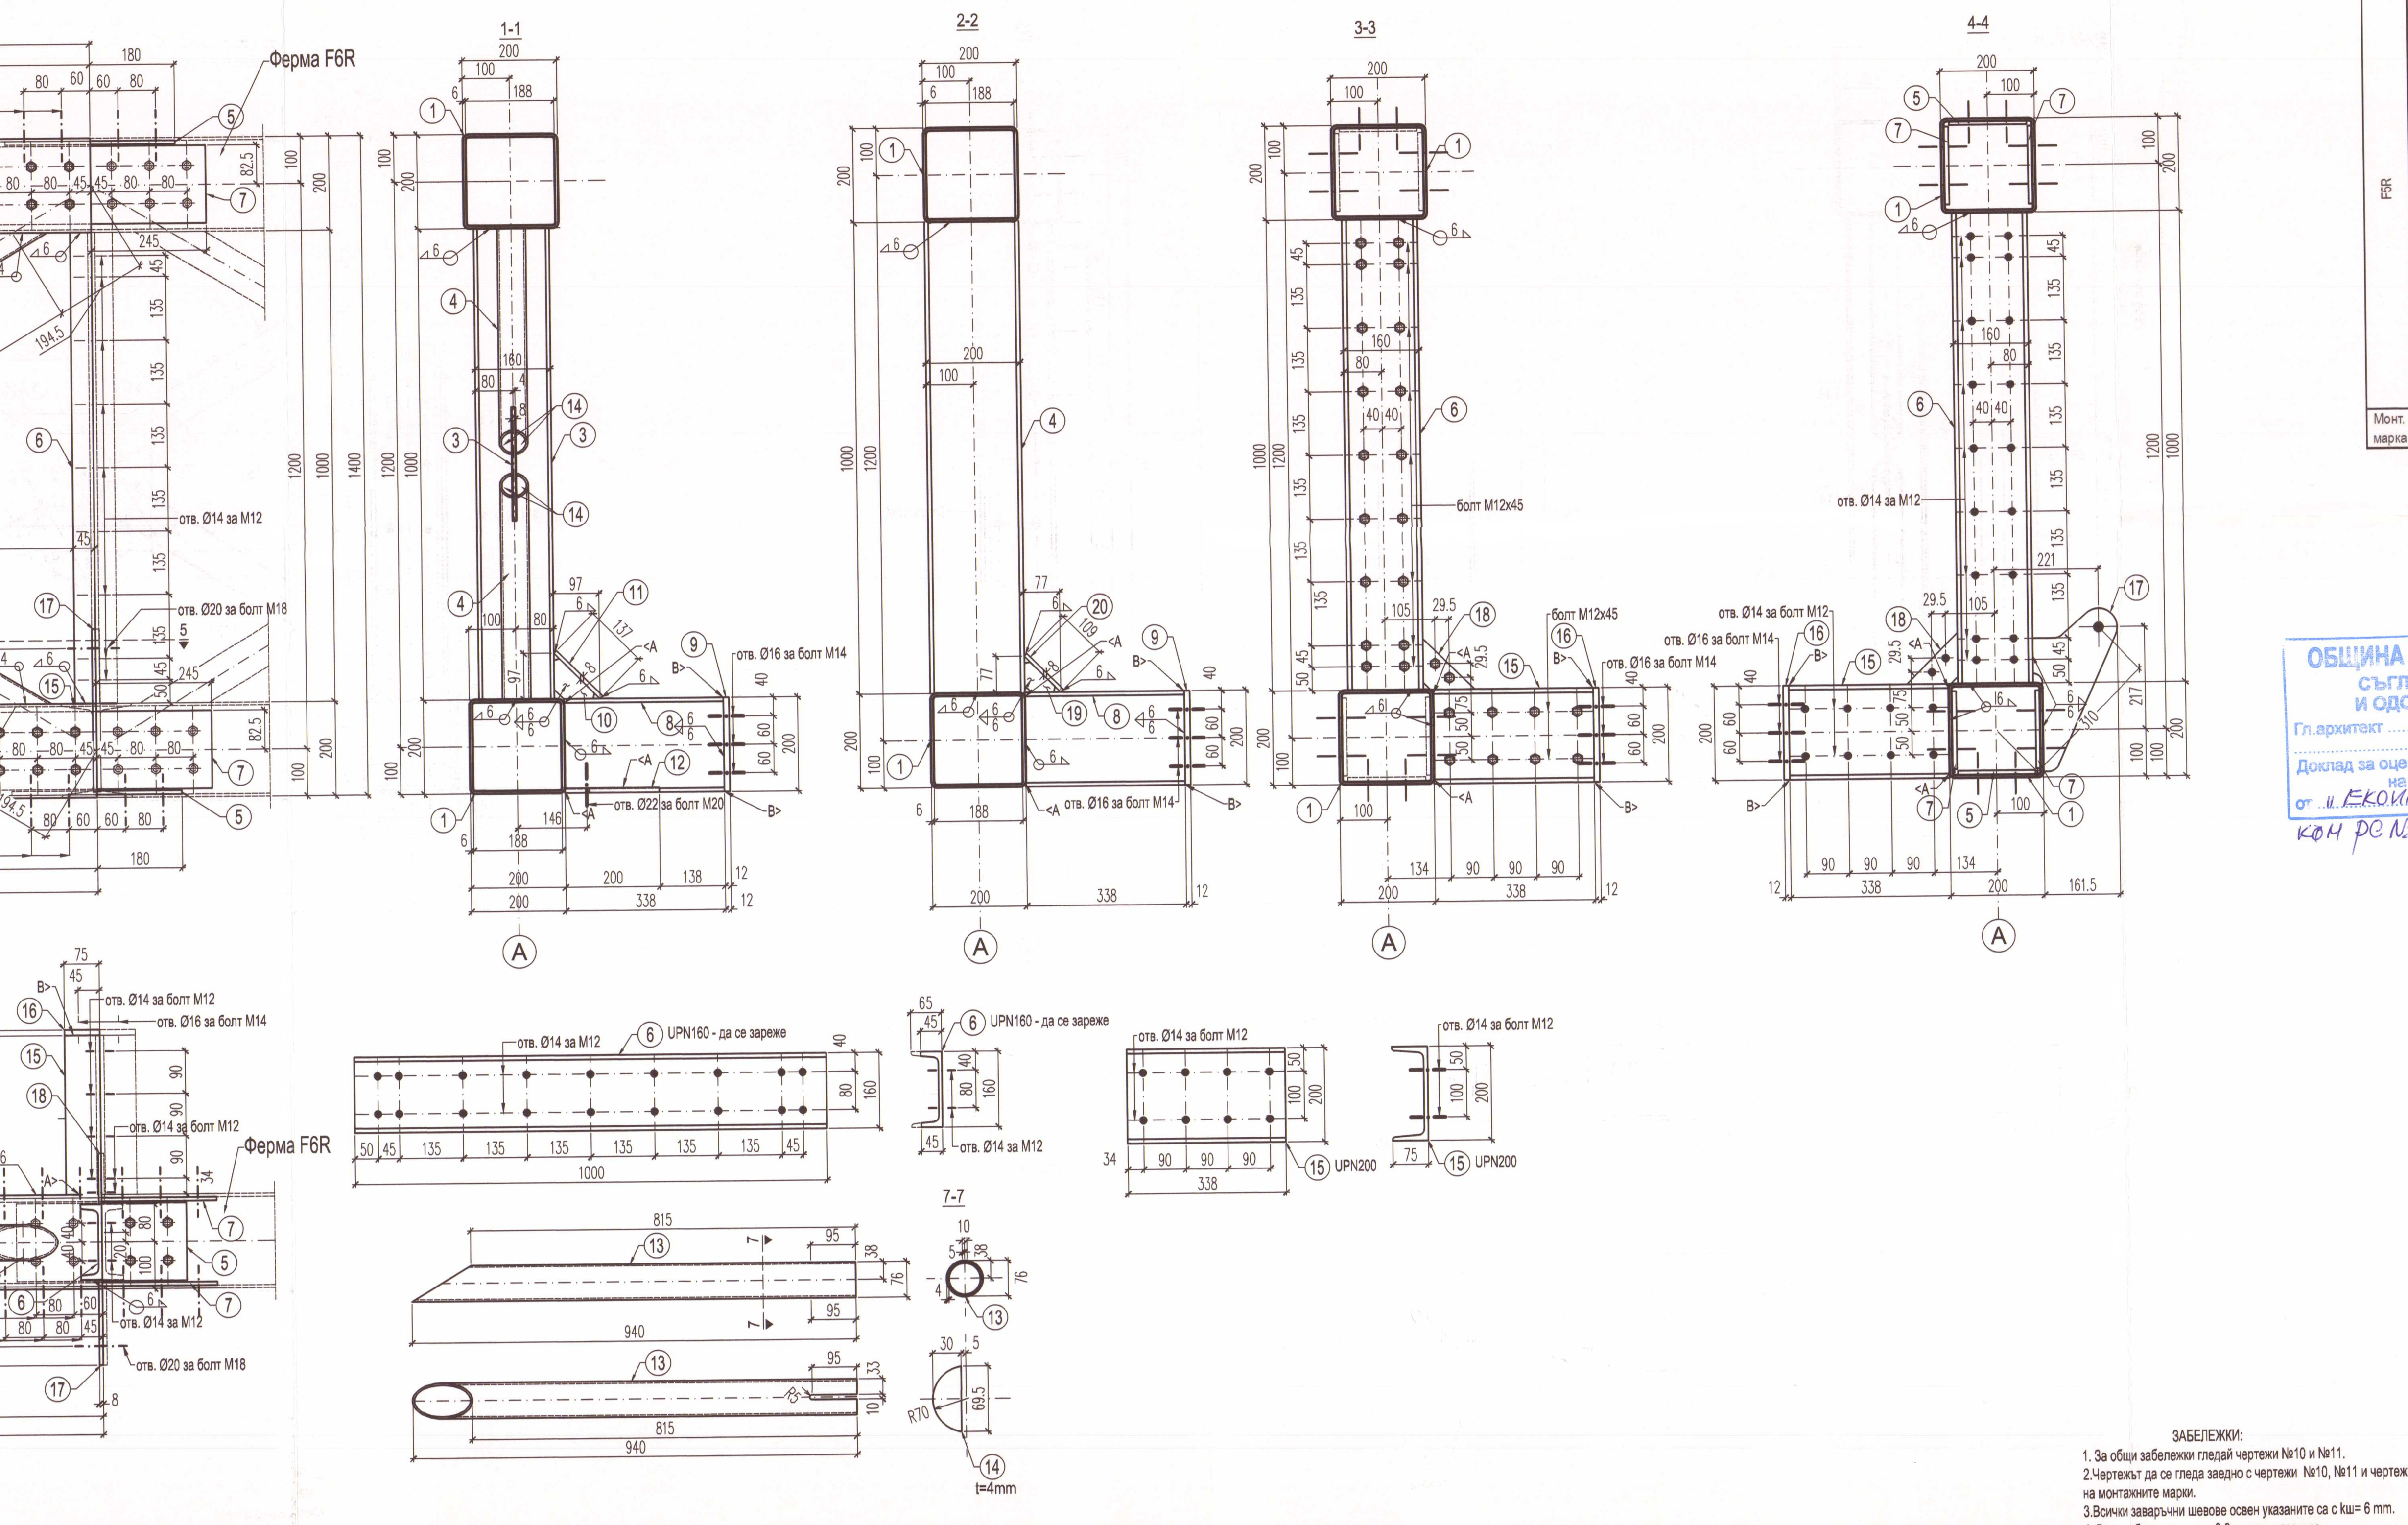

Монт. марка	Поз. №	Сечение	Бр.	Дължина m Един.	Дължина m Обща	Тегло kg Един.	Тегло kg Обща	Мате-риал	Забележки
				общо за F5R:			887.09 kg		
F5R		Hollo-Bolt HB12-1	64	0.060					
		Болт M12x45	24	0.045					клас 8.8
	20	▭82.8	1	0.137	0.137	0.71	0.71		
	19	▭65.8	1	0.065	0.065	0.27	0.27		
	18	▭108.6	2	0.108	0.216	0.55	1.10		с отвори
	17	▭196.5.8	1	0.360	0.360	4.44	4.44		с отвори
	16	▭75.12	2	0.200	0.400	1.41	2.83		с отвори
	15	UPN200	2	0.338	0.676	8.55	17.10		с отвори
	14	▭30.4	32	0.070	2.224	0.07	2.10		
	13	O 76.4	16	0.940	15.040	6.68	106.93		
	12	▭115.10	4	0.200	0.800	1.81	7.22		с отвори
	11	▭82.8	2	0.137	0.274	0.71	1.41	S355JR	
	10	▭85.8	2	0.085	0.170	0.45	0.91		
	9	▭100.12	3	0.200	0.600	1.88	5.65		с отвори
	8	IPE200	3	0.338	1.014	7.57	22.71		
	7	▭165.8	4	0.490	1.960	5.08	20.31		с отвори
	6	UPN160	2	1.000	2.000	18.80	37.60		зарязва се / с отвори
	5	▭165.8	2	0.360	0.720	3.73	7.46		с отвори
	4	IPE200	1	1.000	1.000	22.40	22.40		
	3	▭245.8	4	0.350	1.400	5.39	21.54		с отвори
	2	IPE160	2	1.000	2.000	15.80	31.60		
	1	O200.200.6	2	8.000	16.000	286.40	572.80	S275JR	с отвори

ЗАБЕЛЕЖКИ:

1. За общи забележки гледай чертежи №10 и №11.
2. Чертежът да се гледа заедно с чертежи №10, №11 и чертежите на монтажните марки.
3. Всички заваръчни шевове освен указаните са с kш= 6 mm.
4. Всички болтове - клас 8.8, освен указаните.
5. Преди поцинковане всички профили да се разпробиват с отвори Ø4-Ø8 за изтичане на цинка.
6. Челата на елементи позиция №8, №12 и №15 се обработват по детайл за пълен провар.

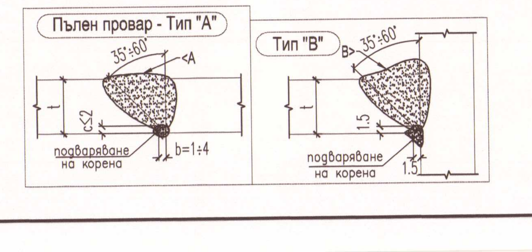

Условни означения
- катет 6mm на ъглов заваръчен шев
- едностранен ъглов заваръчен шев
- катет 6mm на ъглов заваръчен шев
- двустранен ъглов заваръчен шев
- монтажен заваръчен шев
- шев по цялата обиколка на сечението

ТК:

КАМАРА НА ИНЖЕНЕРИТЕ В ИНВЕСТИЦИОННОТО ПРОЕКТИРАНЕ
ТЕХНИЧЕСКИ КОНТРОЛ - част КОНСТРУКТИВНА

ЕВРОПЕЙСКИ СЪЮЗ ЕВРОПЕЙСКИ ФОНД ЗА РЕГИОНАЛНО РАЗВИТИЕ

РЕГИОНИ В РАСТЕЖ

«УСТРА-ХОЛДИНГ» АД

Изпълнителен директор: В. Хаджийски

Инженеринг - проектиране, авторски надзор и изпълнение на строителство на пешеходен мост в парк "Арпезос - север", свързващ I-ва и II - ра част, по проект "Ремонт и рехабилитация на улици и тротоари в град Кърджали", договор за БФП № BG16RFOP001-1.021-0003-C01, който се осъществява с финансовата подкрепа на Оперативна програма „Региони в растеж" 2014-2020 г., съфинансирана от Европейския съюз чрез Европейския фонд за регионално развитие

Чертеж: ФЕРМА - F5R

Съгласен съм с проекта. Възложител:
Община Кърджали

СЪГЛАСУВАЛИ:
Архитектура: /арх. Ст. Луков /
Ел: /инж. А. ... /
Пътна: /инж. В. Борисова /
ПБ: /инж. Д. Драгоева /
Геодезия: /инж. Н. Тончев /

Ръководител екип: инж. Павел Павлов

Проектант:

част:	КОНСТРУКЦИИ
фаза:	РП
мащаб:	М 1:10
дата:	2019
лист:	39/52

ОБЩИНА КЪРДЖАЛИ СЪГЛАСУВАМ И ОДОБРЯВАМ
Гл.архитект
Доклад за оценка за съответствие на проекта
от „Екоинженеринг" КФН ДС № 158 от 03.08.17г.
"ЕКОИНЖЕНЕРИНГ" ЕООД ОЦЕНКА НА СЪОТВЕТСТВИЕТО И СТРОИТЕЛЕН НАДЗОР
СПЕЦИАЛИСТ ПО ЧАСТ: ПОДПИС: