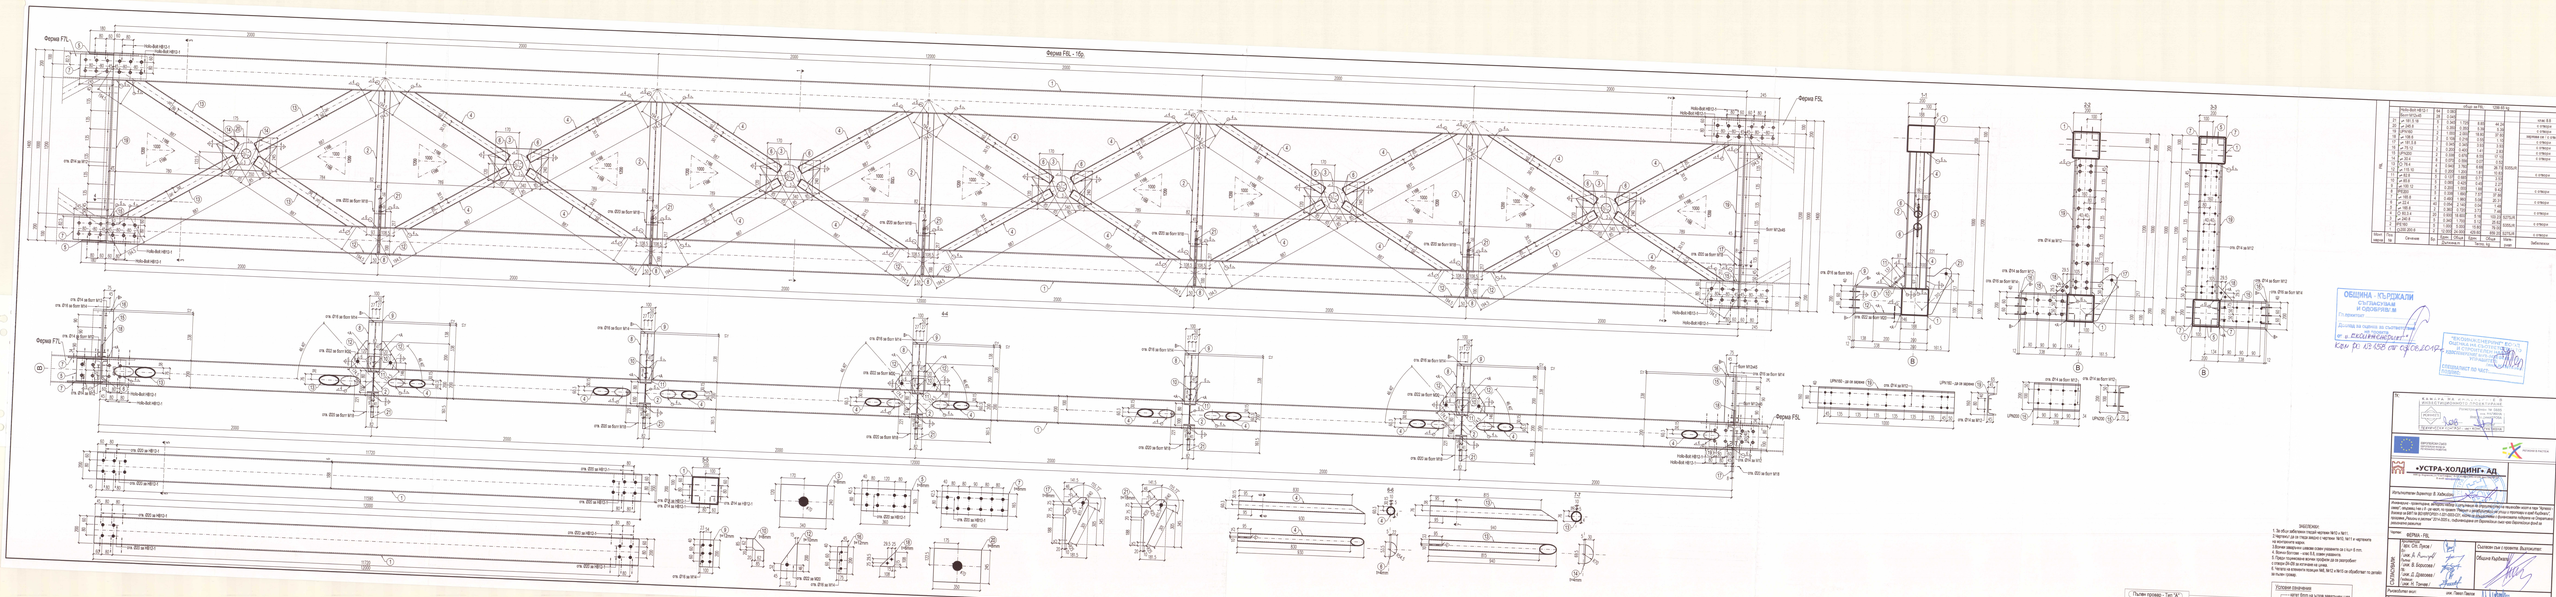
Ферма F7L
Ферма F8L - 16бр.
Ферма F5L
