Греда В1 - 17бр.

Греда В2 - 17бр.

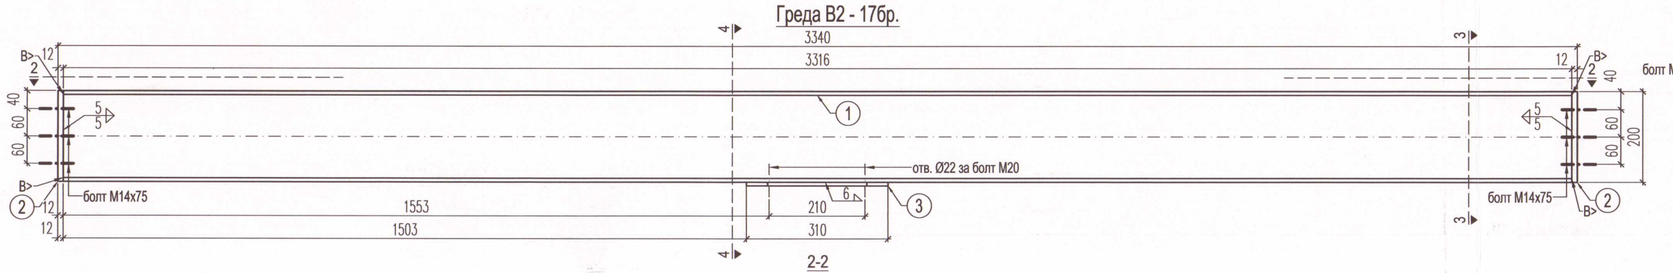

2-2

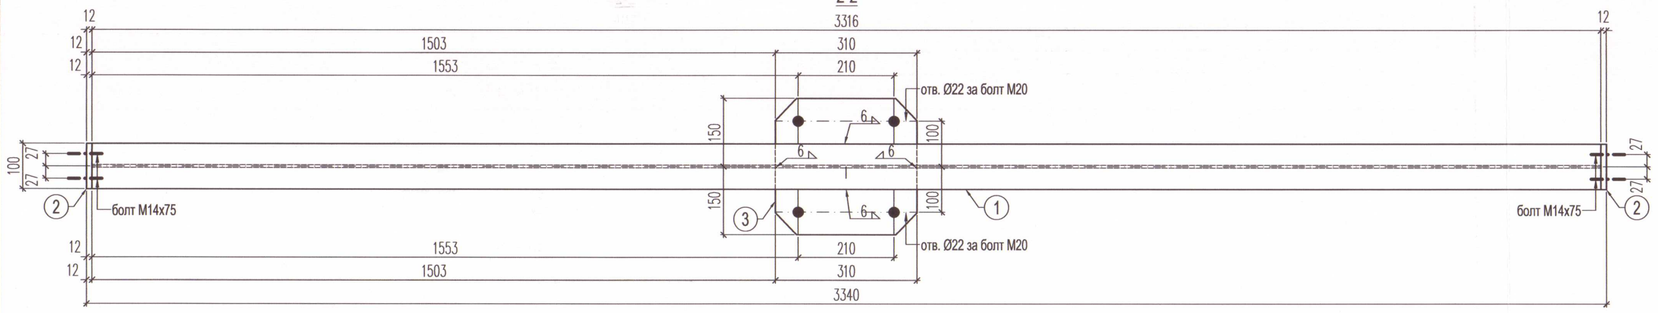

Греда В3 - 3бр.

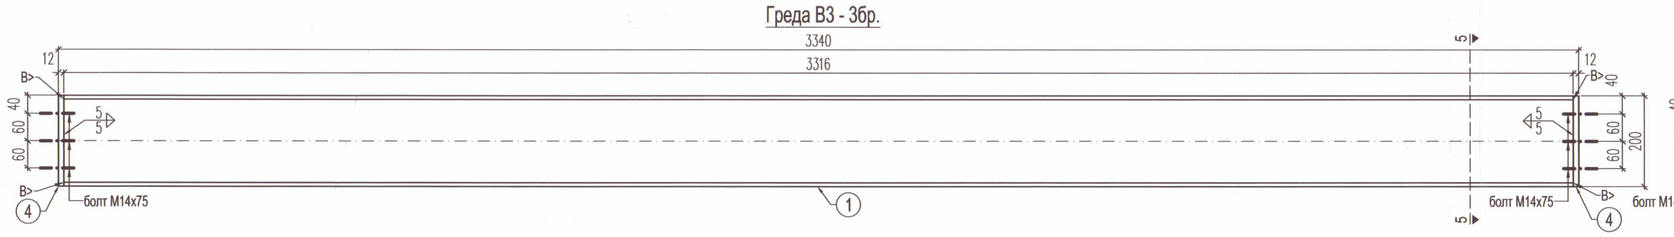

Греда В4 - 4бр.

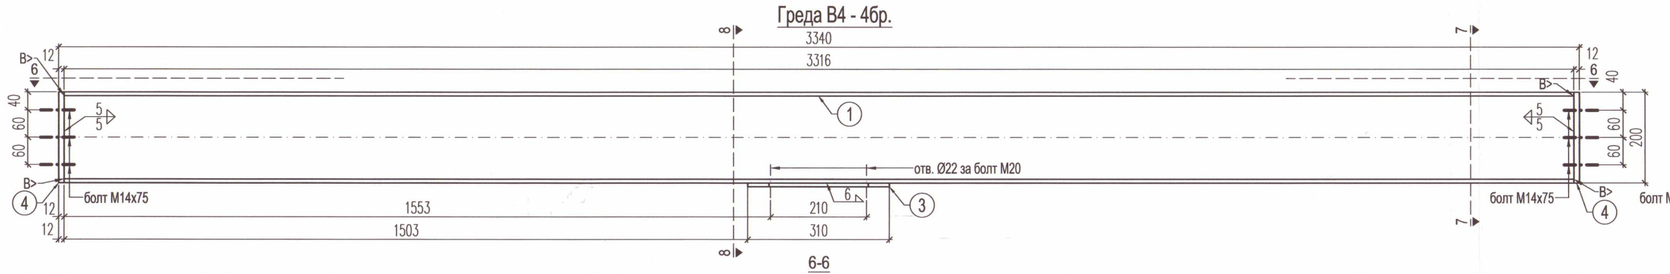

6-6

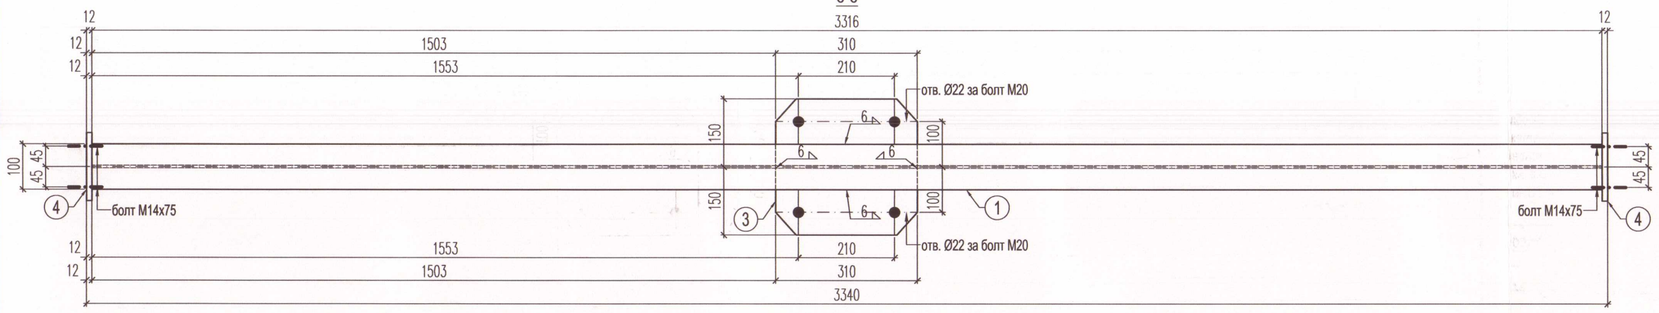

1-1

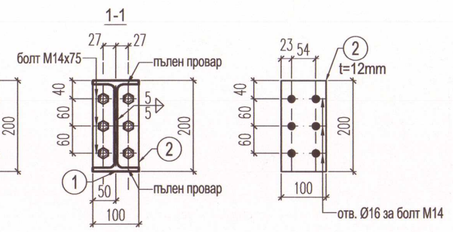

3-3

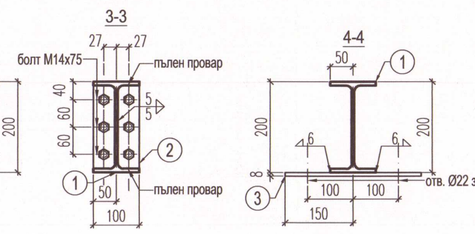

4-4

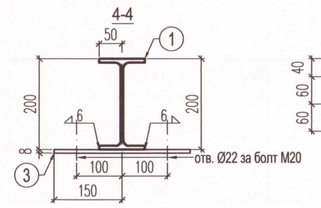

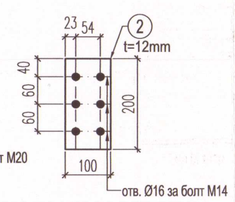

5-5

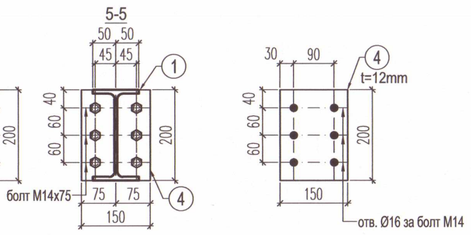

7-7

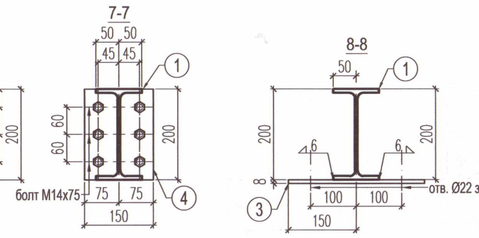

8-8

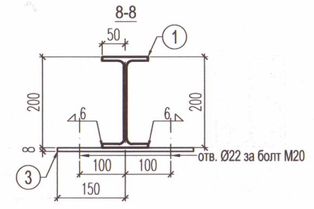

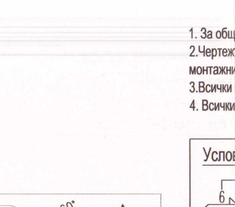

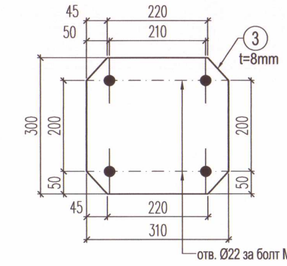

						общо тегло:	3335.74 kg		
						общо за 4бр. В4:	343.08 kg		
						общо за В4:	85.77 kg		
В4		Болт М14х75	12	0.075					
	4	150.12	2	0.200	0.400	2.83	5.65		с отвори
	3	300.8	1	0.310	0.310	5.84	5.84	S275JR	с отвори
	1	IPE200	1	3.316	3.316	74.28	74.28		
						общо за 3бр. В3:	239.79 kg		
						общо за В3:	79.93 kg		
В3		Болт М14х75	12	0.075					
	4	150.12	2	0.200	0.400	2.83	5.65	S275JR	с отвори
	1	IPE200	1	3.316	3.316	74.28	74.28		
						общо за 17бр. В2:	1426.08 kg		
						общо за В2:	83.89 kg		
В2		Болт М14х75	12	0.075					
	3	300.8	1	0.310	0.310	5.84	5.84		с отвори
	2	100.12	2	0.200	0.400	1.88	3.77	S275JR	с отвори
	1	IPE200	1	3.316	3.316	74.28	74.28		
						общо за 17бр. В1:	1326.79 kg		
						общо за В1:	78.05 kg		
В1		Болт М14х75	12	0.075					
	2	100.12	2	0.200	0.400	1.88	3.77	S275JR	с отвори
	1	IPE200	1	3.316	3.316	74.28	74.28		

Монт. марка	Поз. №	Сечение	Бр.	Един. Дължина,m	Обща	Един.	Обща Тегло, kg	Мате-риал	Забележки

ОБЩИНА - КЪРДЖАЛИ
СЪГЛАСУВАМ
И ОДОБРЯВАМ
Гл.архитект .....
Доклад за оценка за съответствие на проекта от „ЕКОИНЖЕНЕРИНГ" Кбм РС №158 от 03.08.2017 г.

"ЕКОИНЖЕНЕРИНГ" ЕООД
ОЦЕНКА НА СЪОТВЕТСТВИЕТО
И СТРОИТЕЛЕН НАДЗОР
УДОСТОВЕРЕНИЕ №РК-0458/
УПРАВИТЕЛ:
/инж. [illegible]/
СПЕЦИАЛИСТ ПО ЧАСТ:.....
ПОДПИС:

ЗАБЕЛЕЖКИ:
1. За общи забележки гледай чертежи №10 и №11.
2.Чертежът да се гледа заедно с чертежи №10, №11 и чертежите на монтажните марки.
3.Всички заваръчни шевове освен указаните са с кш= 6 mm.
4. Всички болтове - клас 8.8, освен указаните.

Условни означения
- катет 6mm на ъглов заваръчен шев
- едностранен ъглов заваръчен шев
- катет 6mm на ъглов заваръчен шев
- двустранен ъглов заваръчен шев
- монтажен заваръчен шев
- шев по цялата обиколка на сечението

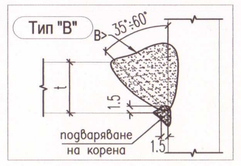

ТК:
КАМАРА НА ИНЖЕНЕРИТЕ В ИНВЕСТИЦИОННОТО ПРОЕКТИРАНЕ
Регистрационен [illegible]
ЯНКОВА [illegible]
ТЕХНИЧЕСКИ КОНТРОЛ - част КОНСТРУКТИВНА

ЕВРОПЕЙСКИ СЪЮЗ
ЕВРОПЕЙСКИ ФОНД ЗА РЕГИОНАЛНО РАЗВИТИЕ
РЕГИОНИ В РАСТЕЖ

•УСТРА-ХОЛДИНГ• АД
6600 гр. Кърджали, ул."Св.Стефан" № 23; телефон 0361/62 336; факс 0361/63 330
E-mail: [illegible]

Изпълнителен директор: В. Хаджийски

Инженеринг - проектиране, авторски надзор и изпълнение на строителство на пешеходен мост в парк "Арпезос - север", свързващ I-ва и II - ра част, по проект "Ремонт и рехабилитация на улици и тротоари в град Кърджали", договор за БФП № BG16RFOP001-1.021-0003-C01, който се осъществява с финансовата подкрепа на Оперативна програма „Региони в растеж" 2014-2020 г., съфинансирана от Европейския съюз чрез Европейския фонд за регионално развитие

Чертеж: ГРЕДИ - В1, В2, В3, В4

СЪГЛАСУВАЛИ:
Архитектура: /арх. Ст. Луков /
Ел: /инж. Д. [illegible] /
Пътна: /инж. В. Борисова /
ПБ: /инж. Д. Драгоева /
Геодезия: /инж. Н. Тончев /

Съгласен съм с проекта. Възложител:
Община Кърджали

Ръководител екип: инж. Павел Павлов

Проектант:
[illegible] ПРОЕКТИРАНЕ
[illegible] ПРОЕКТАНТСКИ СЪЮЗ-ПЛОВДИВ
Регистрационен № 02520
Секция: КСС
Част на проект: по конструкции, за П/Т

част:	КОНСТРУКЦИИ
фаза:	РП
мащаб:	М 1:10
дата:	2019
лист:	50/52