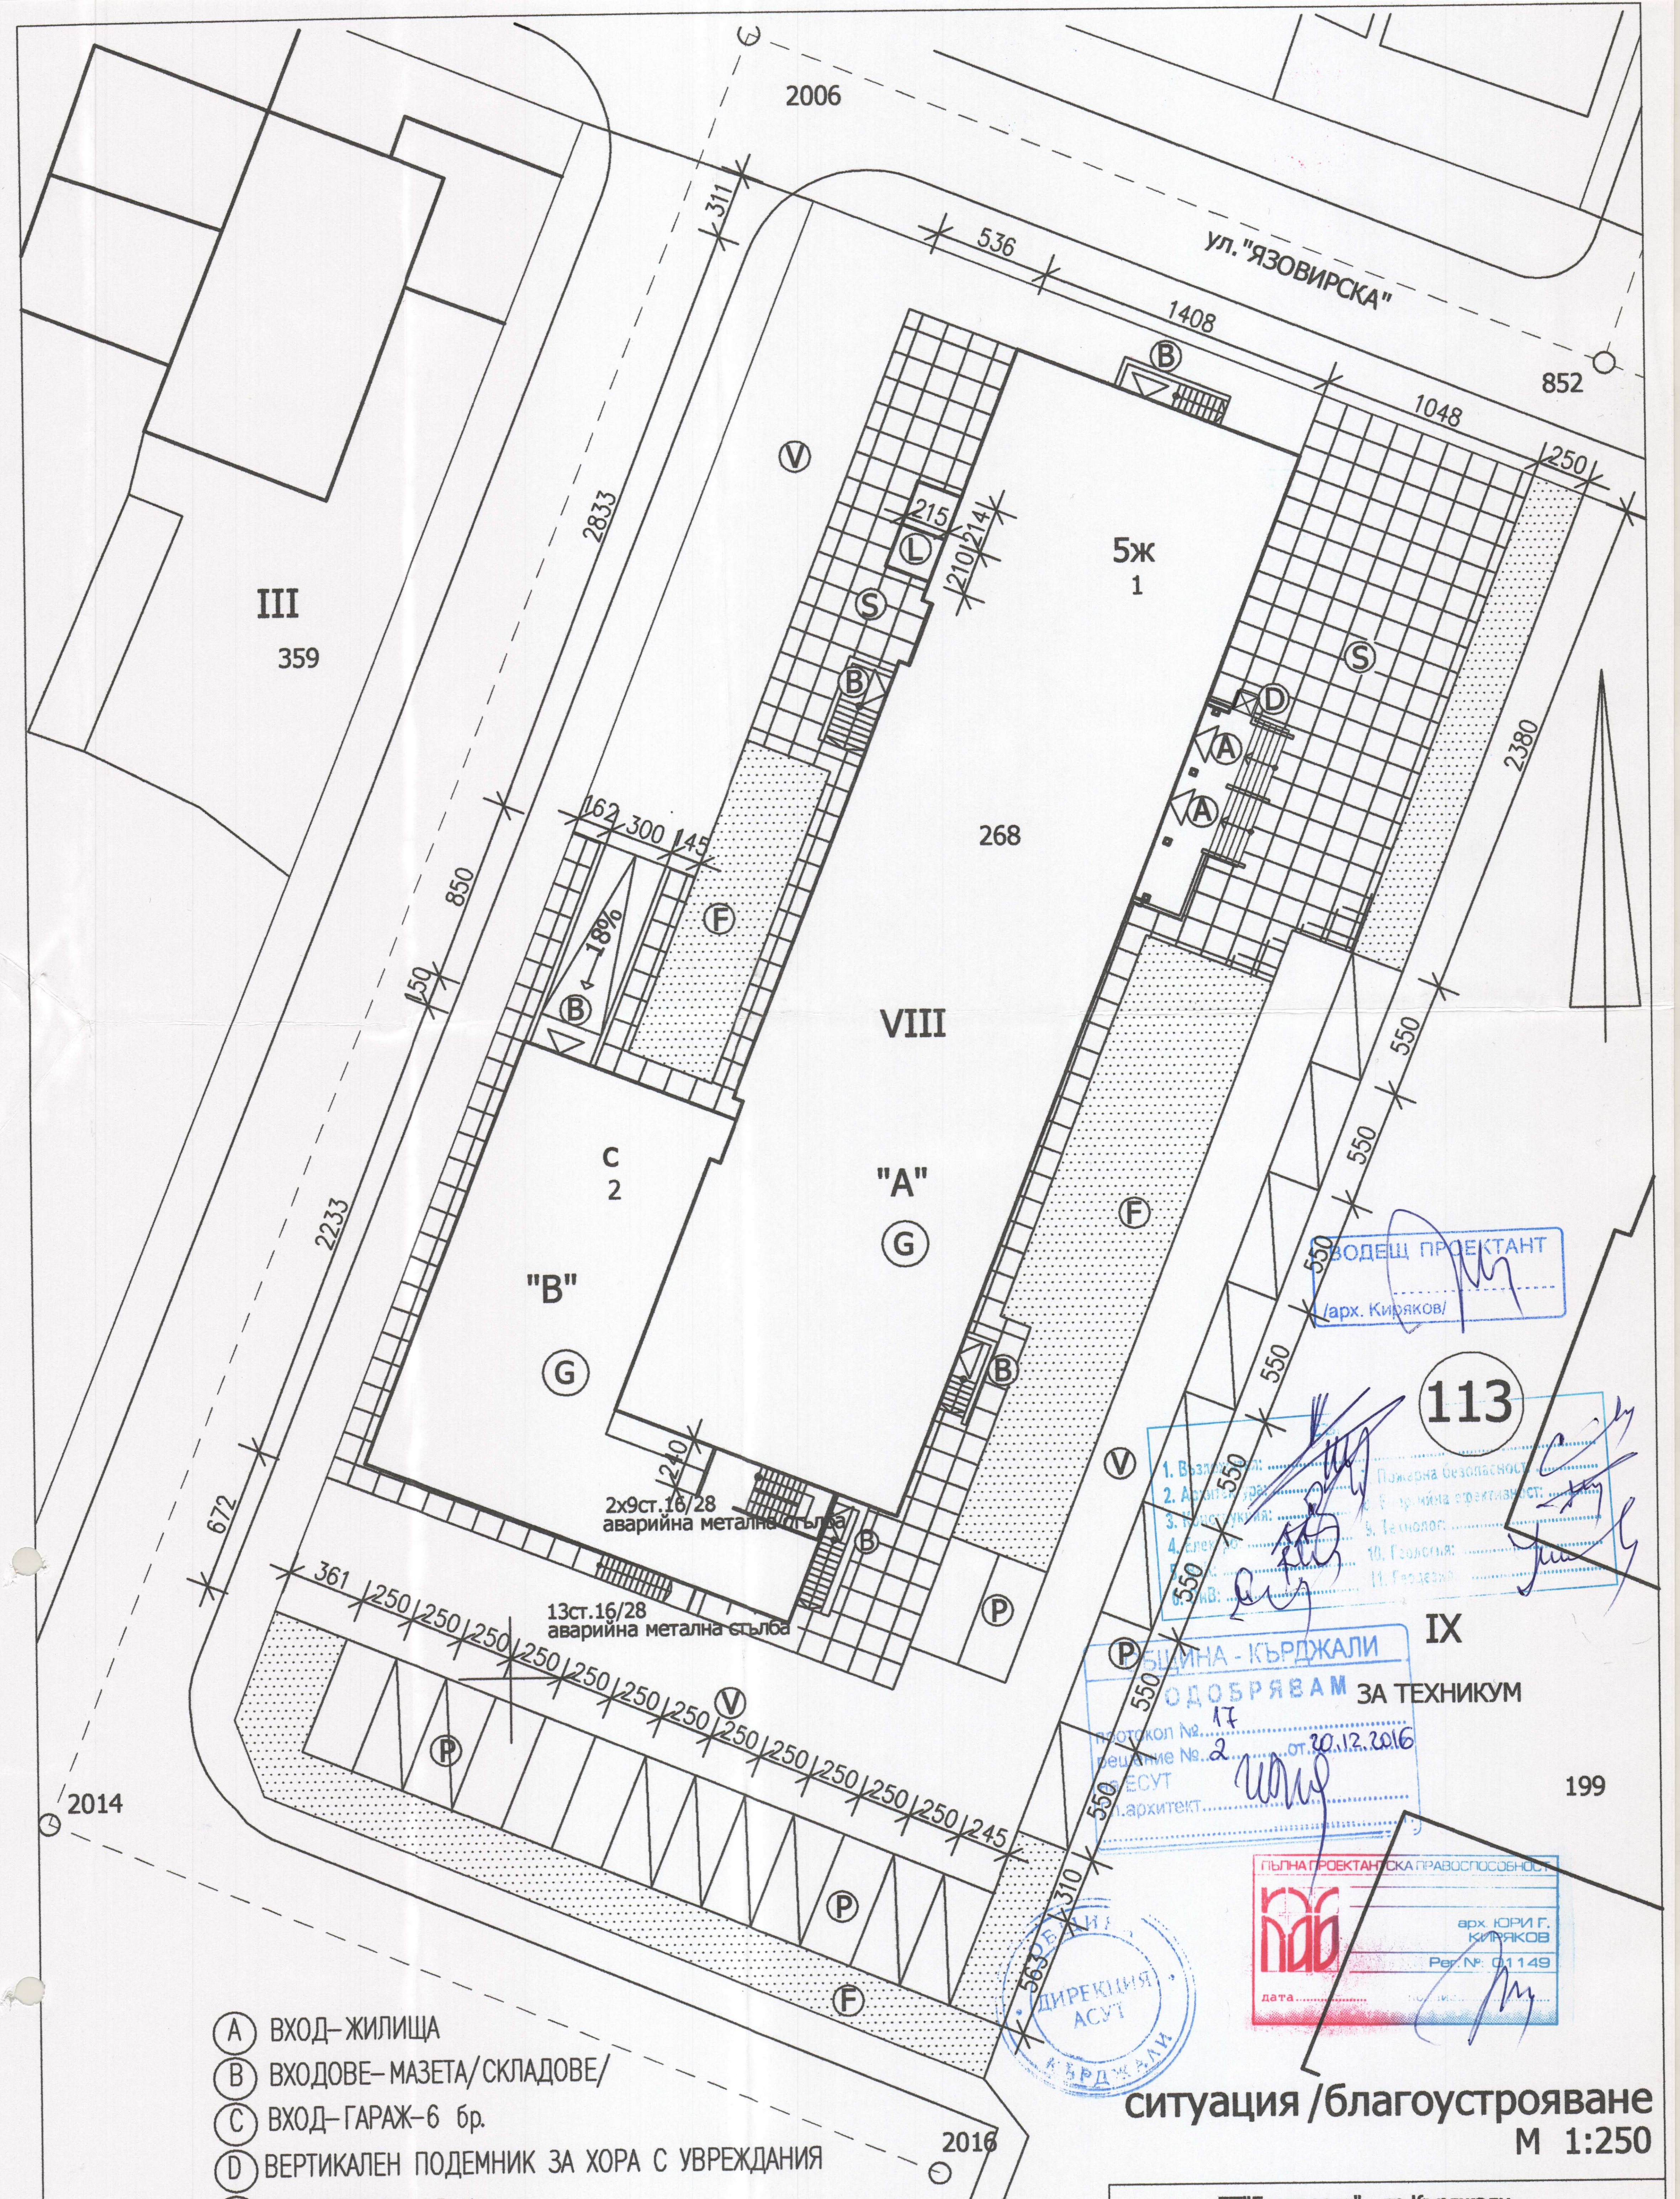

- Ⓐ ВХОД–ЖИЛИЩА
- Ⓑ ВХОДОВЕ–МАЗЕТА/СКЛАДОВЕ/
- Ⓒ ВХОД–ГАРАЖ–6 бр.
- Ⓓ ВЕРТИКАЛЕН ПОДЕМНИК ЗА ХОРА С УВРЕЖДАНИЯ
- Ⓟ ПАРКОМЕСТА–23 бр.
- Ⓕ ЗЕЛЕНИ ПЛОЩИ
- Ⓖ СГРАДА
- Ⓢ ПЛОЧНИК С МЕСТА ЗА ОТДИХ
- Ⓥ БЕТОНОВА НАСТИЛКА
- Ⓛ ПРИСТРОЙКА–АСАНСЬОР

ВОДЕЩ ПРОЕКТАНТ
....
/арх. Киряков/

1. Възложител: ....
2. Архитектура: ....
3. Конструкция: ....
4. Електро: ....
5. ВиК: ....
6. ОиВ: ....
7. Пожарна безопасност: ....
8. Енергийна ефективност: ....
9. Технолог: ....
10. Геология: ....
11. Геодезия: ....

ОБЩИНА - КЪРДЖАЛИ
ОДОБРЯВАМ
протокол №. 17
решение №. 2 от. 20.12.2016
на ЕСУТ
гл.архитект..........

ПЪЛНА ПРОЕКТАНТСКА ПРАВОСПОСОБНОСТ
арх. ЮРИ Г. КИРЯКОВ
Рег. №: 01149
дата.......... подпис..........

ДИРЕКЦИЯ АСУТ
КЪРДЖАЛИ

ситуация /благоустрояване
М 1:250

ЕТ"Експроект" гр.Кърджали	
ОБЕКТ: Ремонт и преустройство на сградата на бивше общежитие на Строителен техникум в многофамилна жилищна сграда със социални жилища в УПИ-VIII, кв.113, поз. имот с идентификатор 40909.119.268 по КК на гр.Кърджали.	
ПРОЕКТАНТ:	арх.Юри Киряков
ВЪЗЛОЖИТЕЛ:	Община Кърджали
част: архитектурна	фаза:ТП
лист 1/17 09.16 год.	