


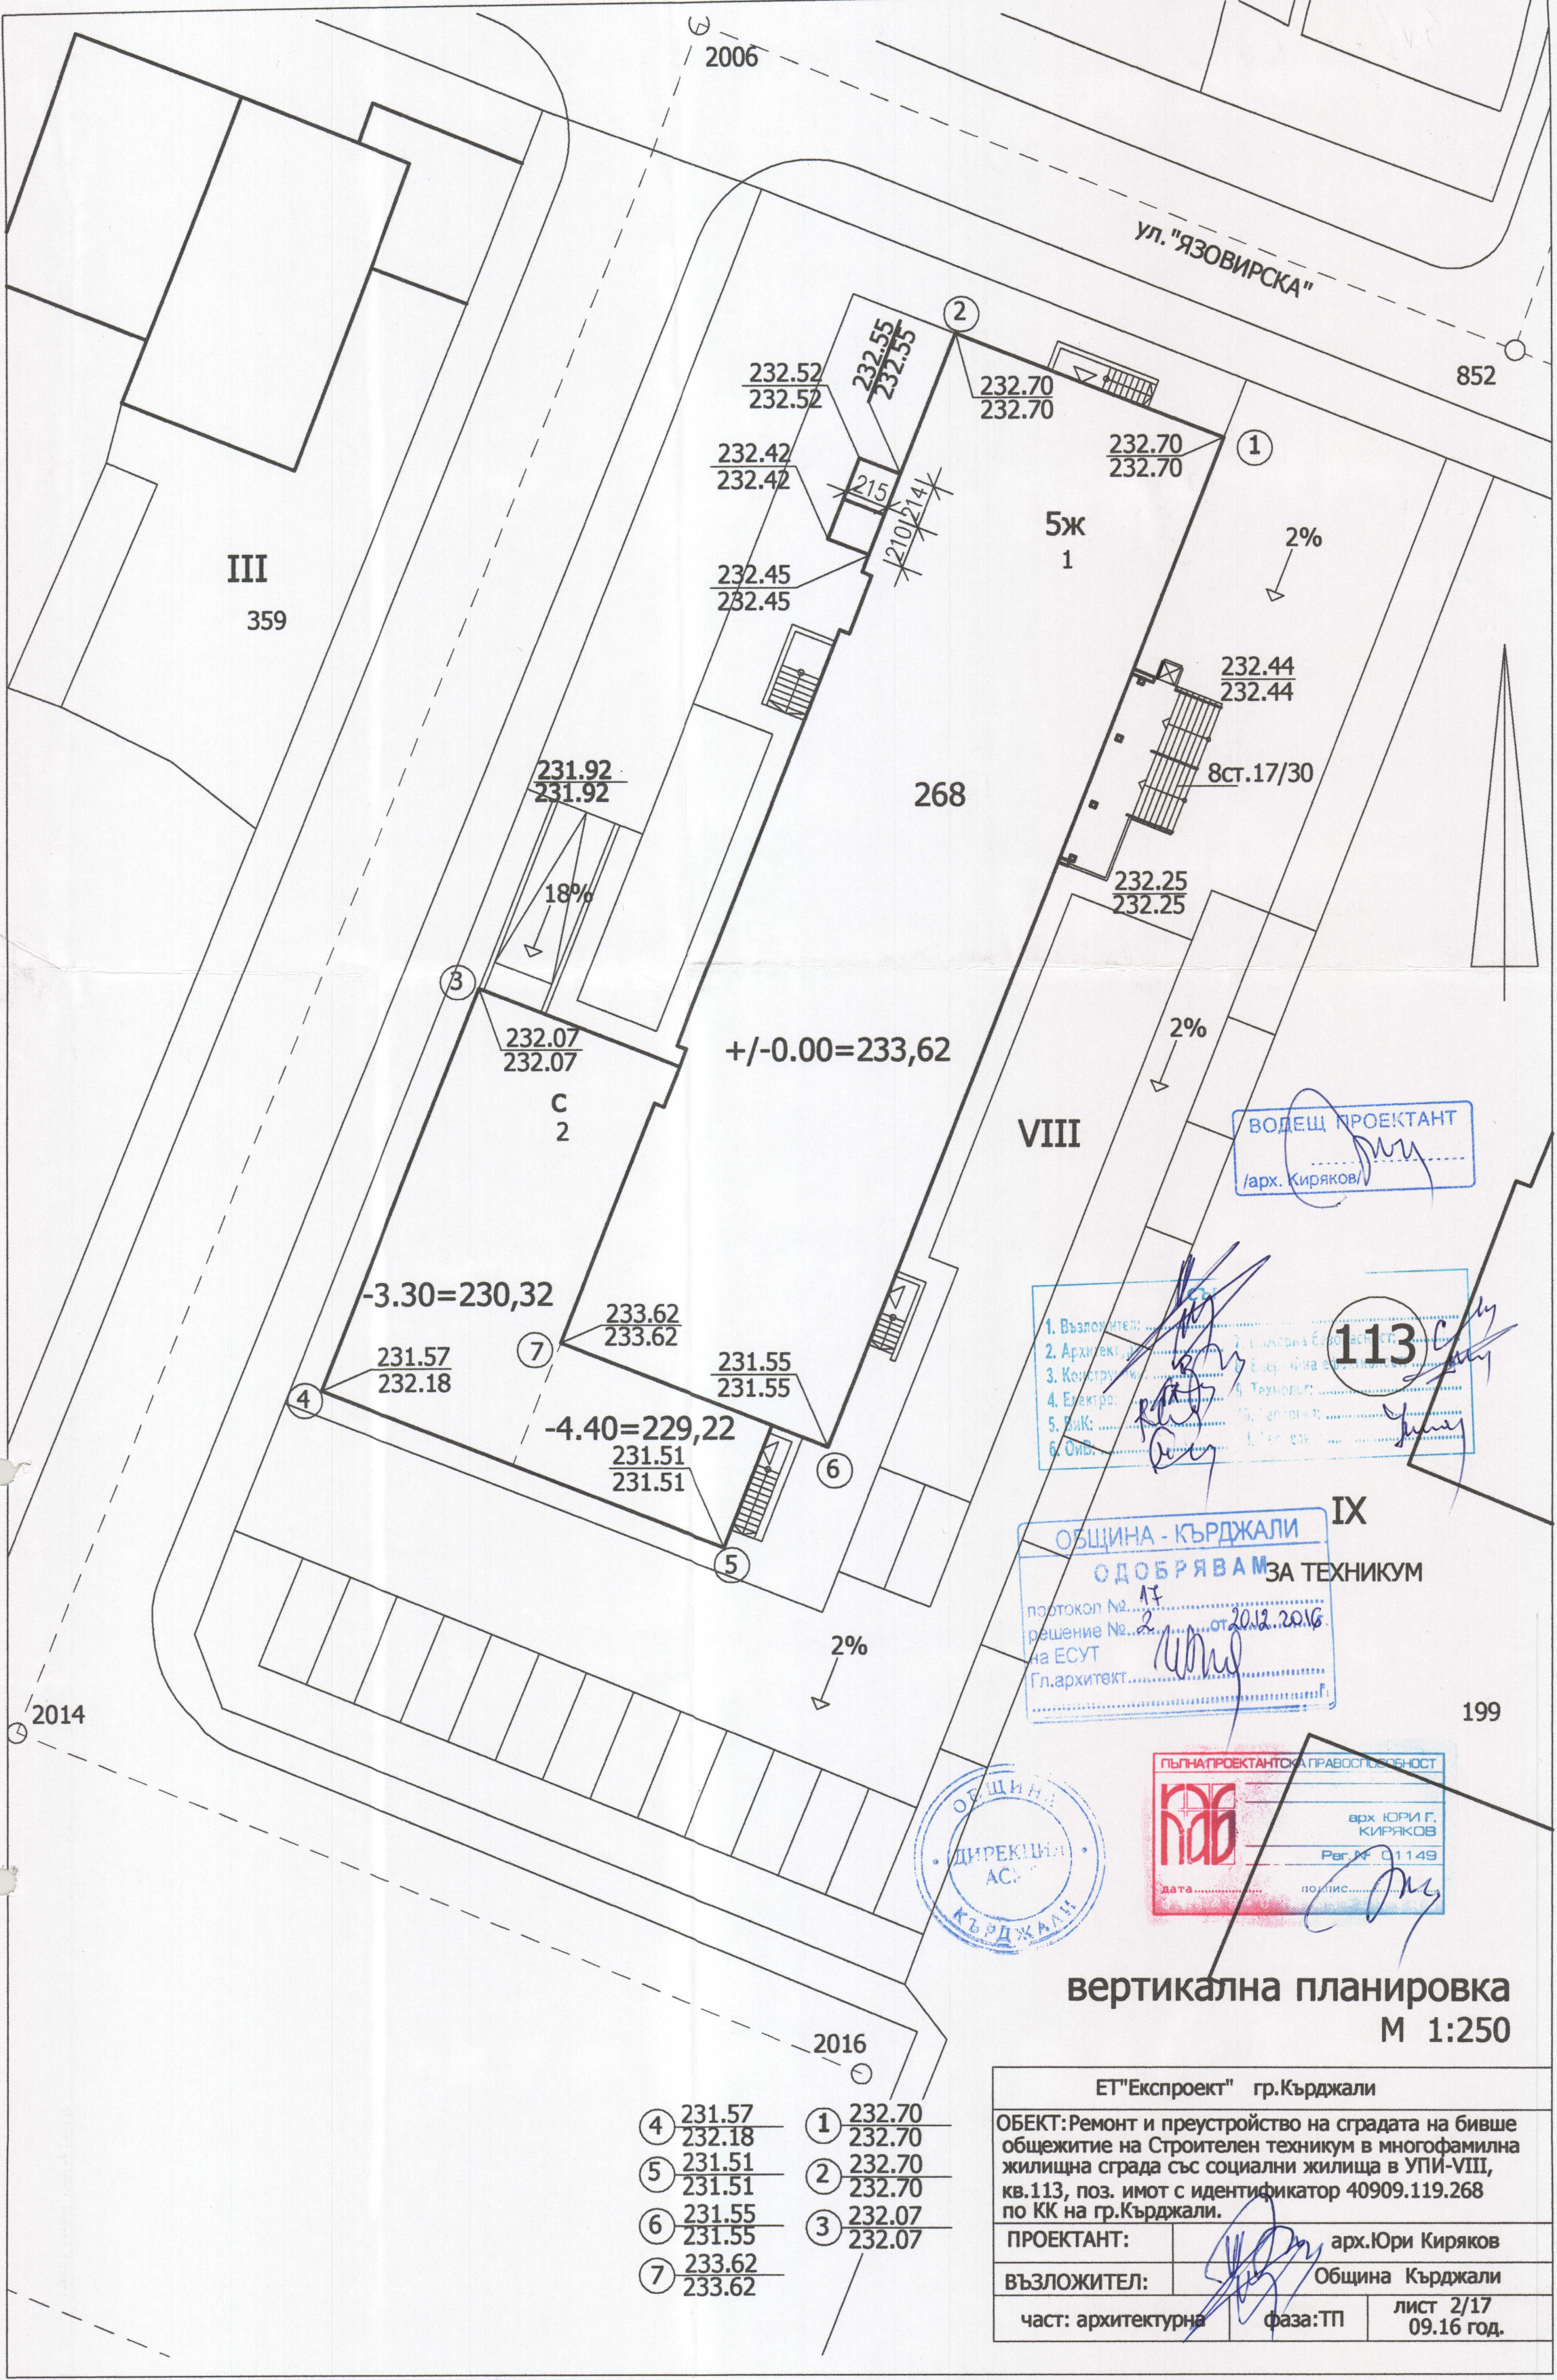

④	231.57	①	232.70
	232.18		232.70
⑤	231.51	②	232.70
	231.51		232.70
⑥	231.55	③	232.07
	231.55		232.07
⑦	233.62		
	233.62		

ВОДЕЩ ПРОЕКТАНТ
/арх. Киряков/

1. Възложител	2. Архитект	3. Конструктор	4. Електро	5. Виз.	6. ОИБ
7. Изпълнител	8. Експерт	9. Технически	10. Контрол	11. Проверка	12. Други

113

ОБЩИНА - КЪРДЖАЛИ
ОДОБРЯВАМ ЗА ТЕХНИКУМ
протокол № 17
решение № 2 от 2012.2016
на ЕСУТ
Гл.архитект



ПЪЛНА ПРОЕКТАНТСКА ПРАВОМОЩНОСТ
арх. ЮРИ Г. КИРЯКОВ
Per № 01149
дата подпис
[Signature]

вертикална планировка
М 1:250

ЕТ "Експроект" гр.Кърджали		
ОБЕКТ: Ремонт и преустройство на сградата на бивше обществено Строителен техникум в многофамилна жилищна сграда със социални жилища в УПИ-VIII, кв.113, поз. имот с идентификатор 40909.119.268 по КК на гр.Кърджали.		
ПРОЕКТАНТ:	арх.Юри Киряков	
ВЪЗЛОЖИТЕЛ:	Община Кърджали	
част: архитектурна	фаза:ТП	лист 2/17 09.16 год.