


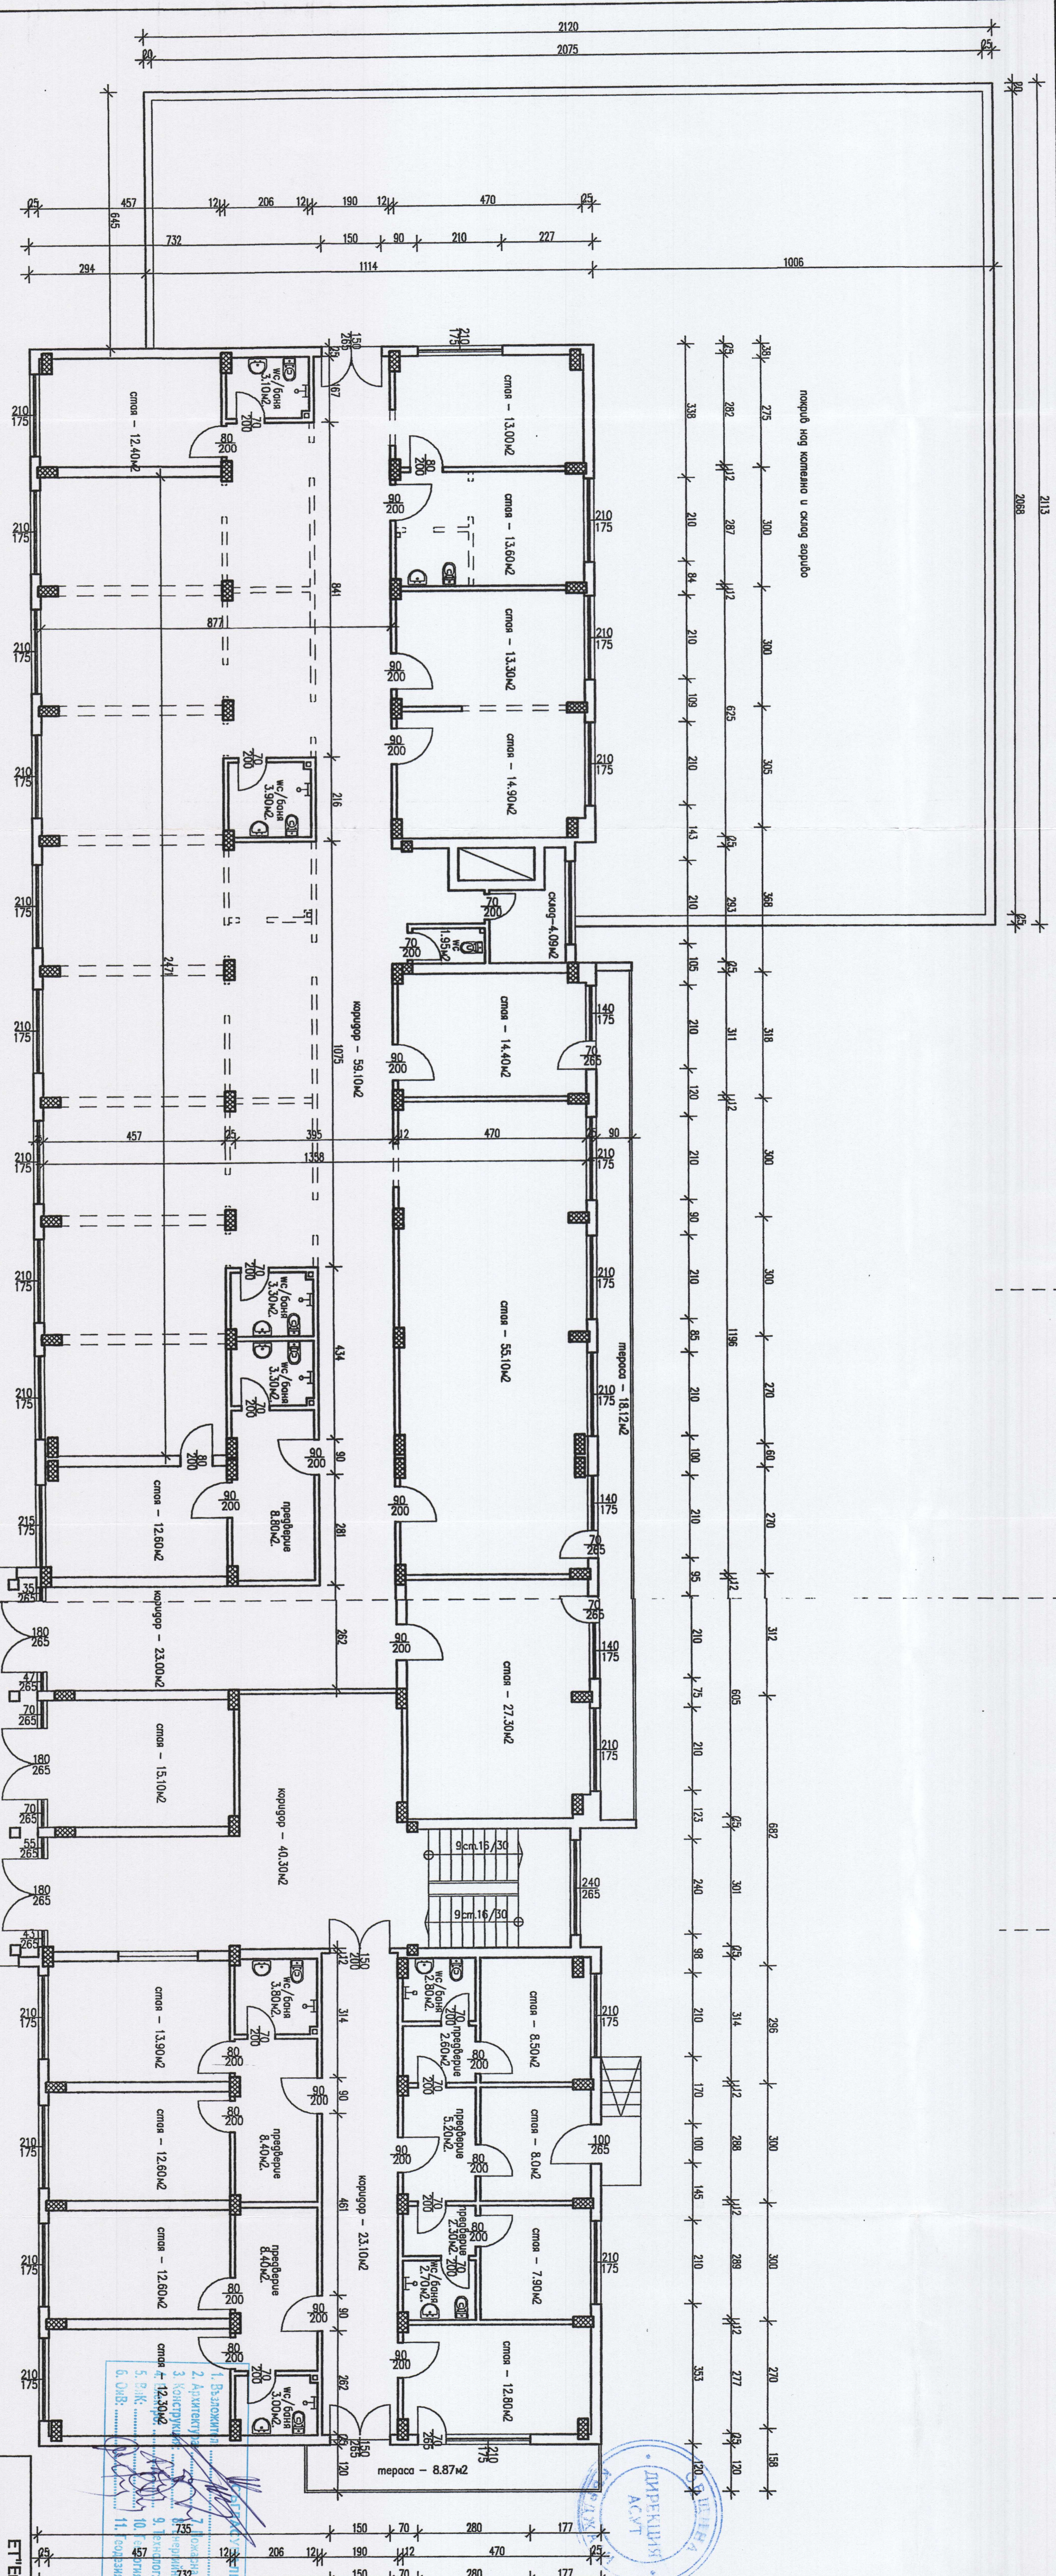

ОБЩИНА - И СРЪЖАЛИ
ОБЩИНА - И СРЪЖАЛИ
РЕШЕНИЕ № 18/20.12.2016
НА ЕСУТ
ГЛАВЕН РЕКТОР

ОБЩИНА - И СРЪЖАЛИ
ОБЩИНА - И СРЪЖАЛИ
РЕШЕНИЕ № 18/20.12.2016
НА ЕСУТ
ГЛАВЕН РЕКТОР

ВОДЕЩ ПРОЕКТАНТ
/арх. Киряков/

ОБЩИНА - И СРЪЖАЛИ
ОБЩИНА - И СРЪЖАЛИ
РЕШЕНИЕ № 18/20.12.2016
НА ЕСУТ
ГЛАВЕН РЕКТОР

М 1:100
разпределение на кота +0,00
/заснемане съществуващо/
застроена квадратура - 771.66 м2.

ЕТ "Експроект" гр. Кърджали

ОБЕКТ: Ремонт и прекъсване на сградата на бивше
общественно жилище в микрорайон
жилищна сграда със социални жилища в УПИ-VIII,
кв. 113, поз. имот с идентификатор 40909.119.268
по КК на гр. Кърджали.

ПРОЕКТАНТ: арх. Юри Киряков
ВЪЗЛОЖИТЕЛ: Община Кърджали
лист 4/17
част: архитектурна
фаза: ТП
09.16 год.