

ПОДСВАЛИ

1. Експерт: *[Signature]*

2. Арх. експ.: *[Signature]*

3. Арх. експ.: *[Signature]*

4. Експерт: *[Signature]*

5. ВМК: *[Signature]*

6. СДБ: *[Signature]*

7. Лична безопасност: *[Signature]*

8. Енергийна ефективност: *[Signature]*

9. Термолит: *[Signature]*

10. Фасадист: *[Signature]*

11. Геодез: *[Signature]*

ОБЩИНА - ГЪРДЖАЛИ

ОДОБРЯВАМ

ПРОТОКОЛ № *17*

РЕШЕНИЕ № *8* ОТ 2012.2016.

НА ЕСУТ

ГЛАВЕН: *[Signature]*


ОБЩИНА: *[Signature]*

ДИРЕКЦИЯ: *[Signature]*

АСУТ

ВОЗДУХОПОСТАВКА

арх. Киряков

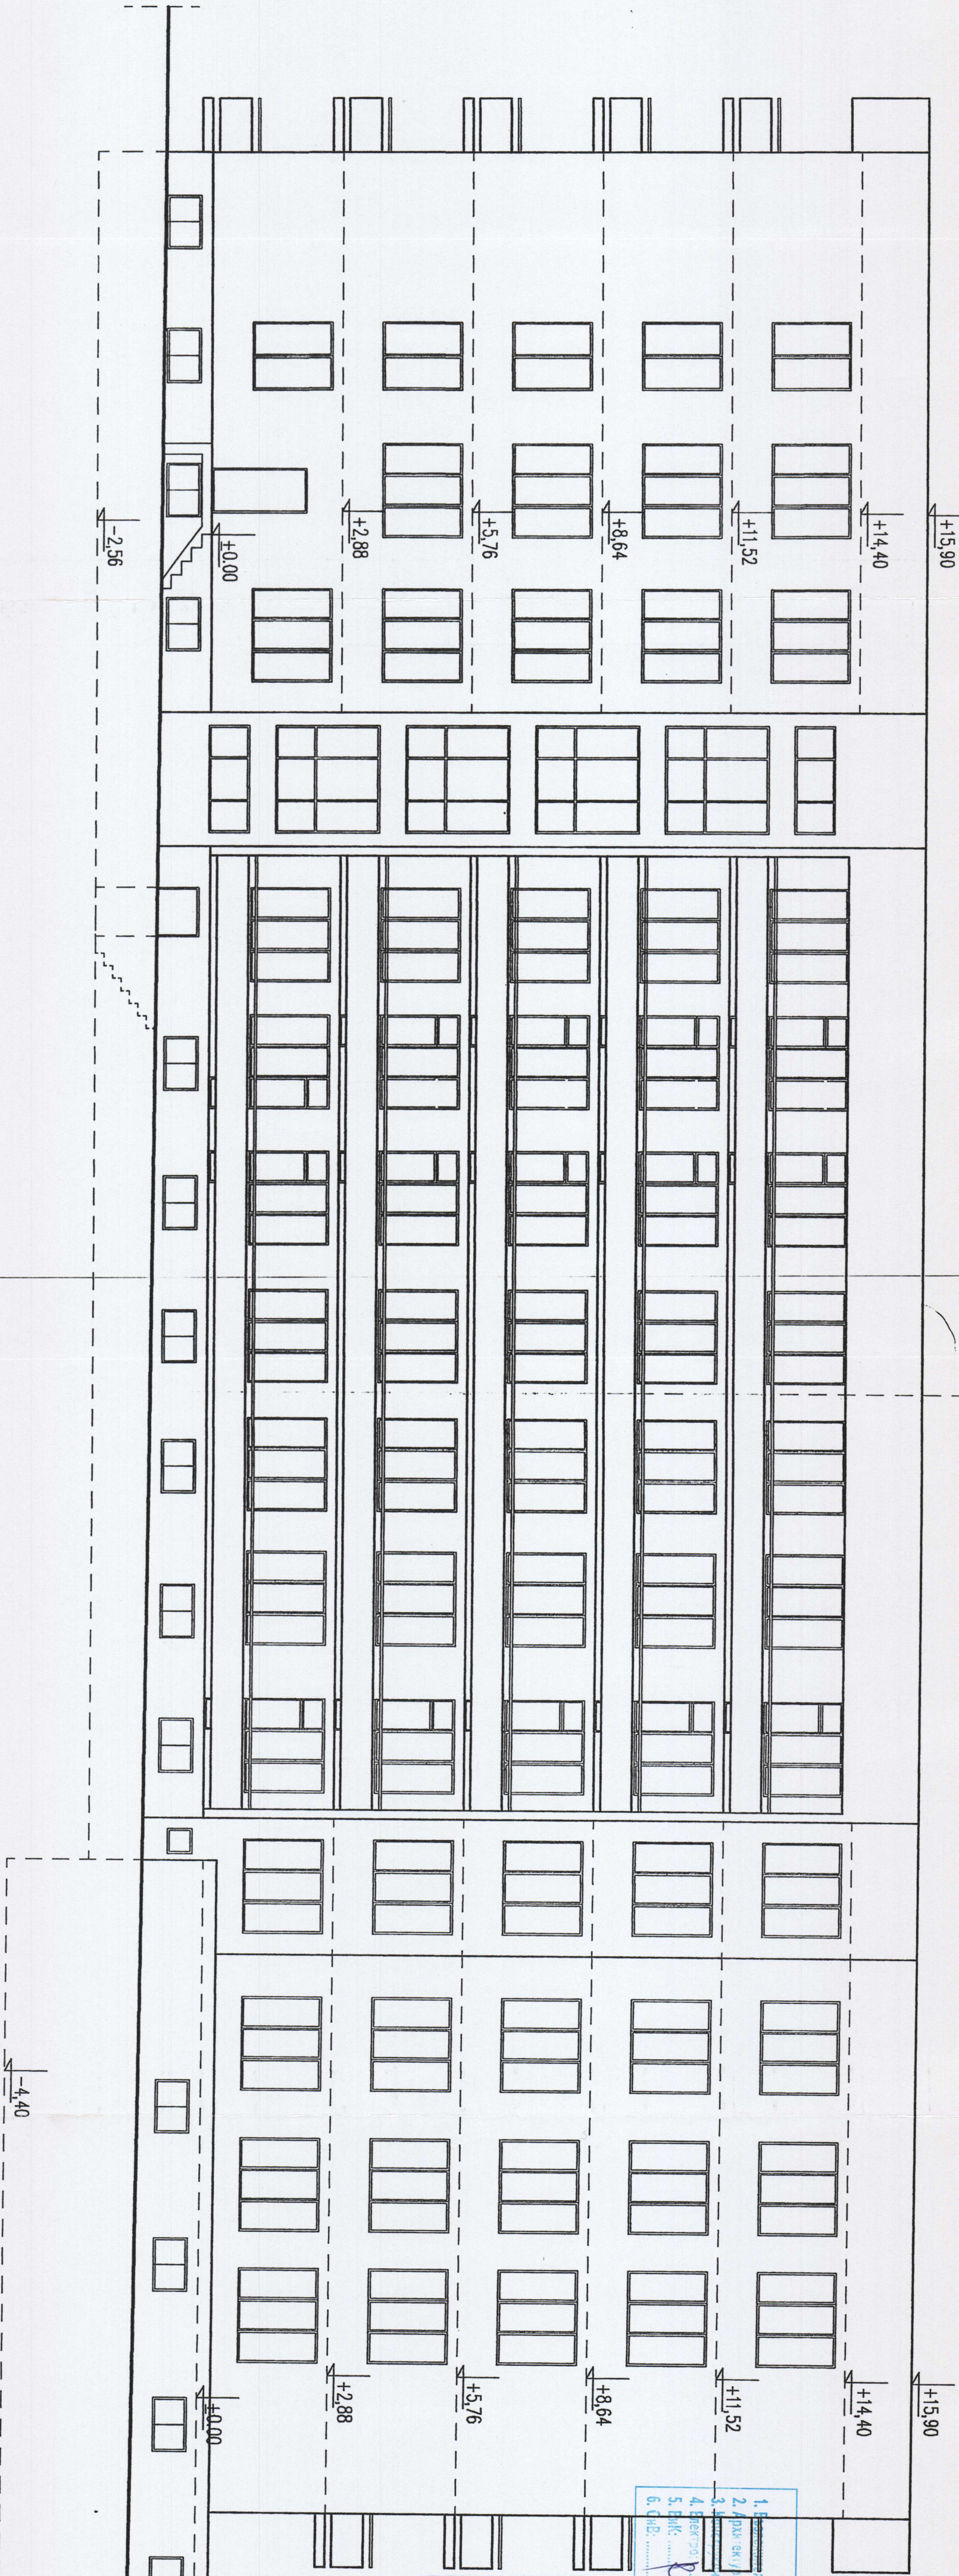

ЕТ"Експроект" гр.Кърджали

ОБЕКТ: Ремонт и преустройство на сградата на бивше обществено на Строителен техникум в многофамилна жилищна среда със социални жилища в УПИ-VIII, кв.113, в поз. имот с идентификатор 40909.119.268 по КК на гр.Кърджали.

Фасада северозапад М 1:100

/Заснемане съществуващо/