


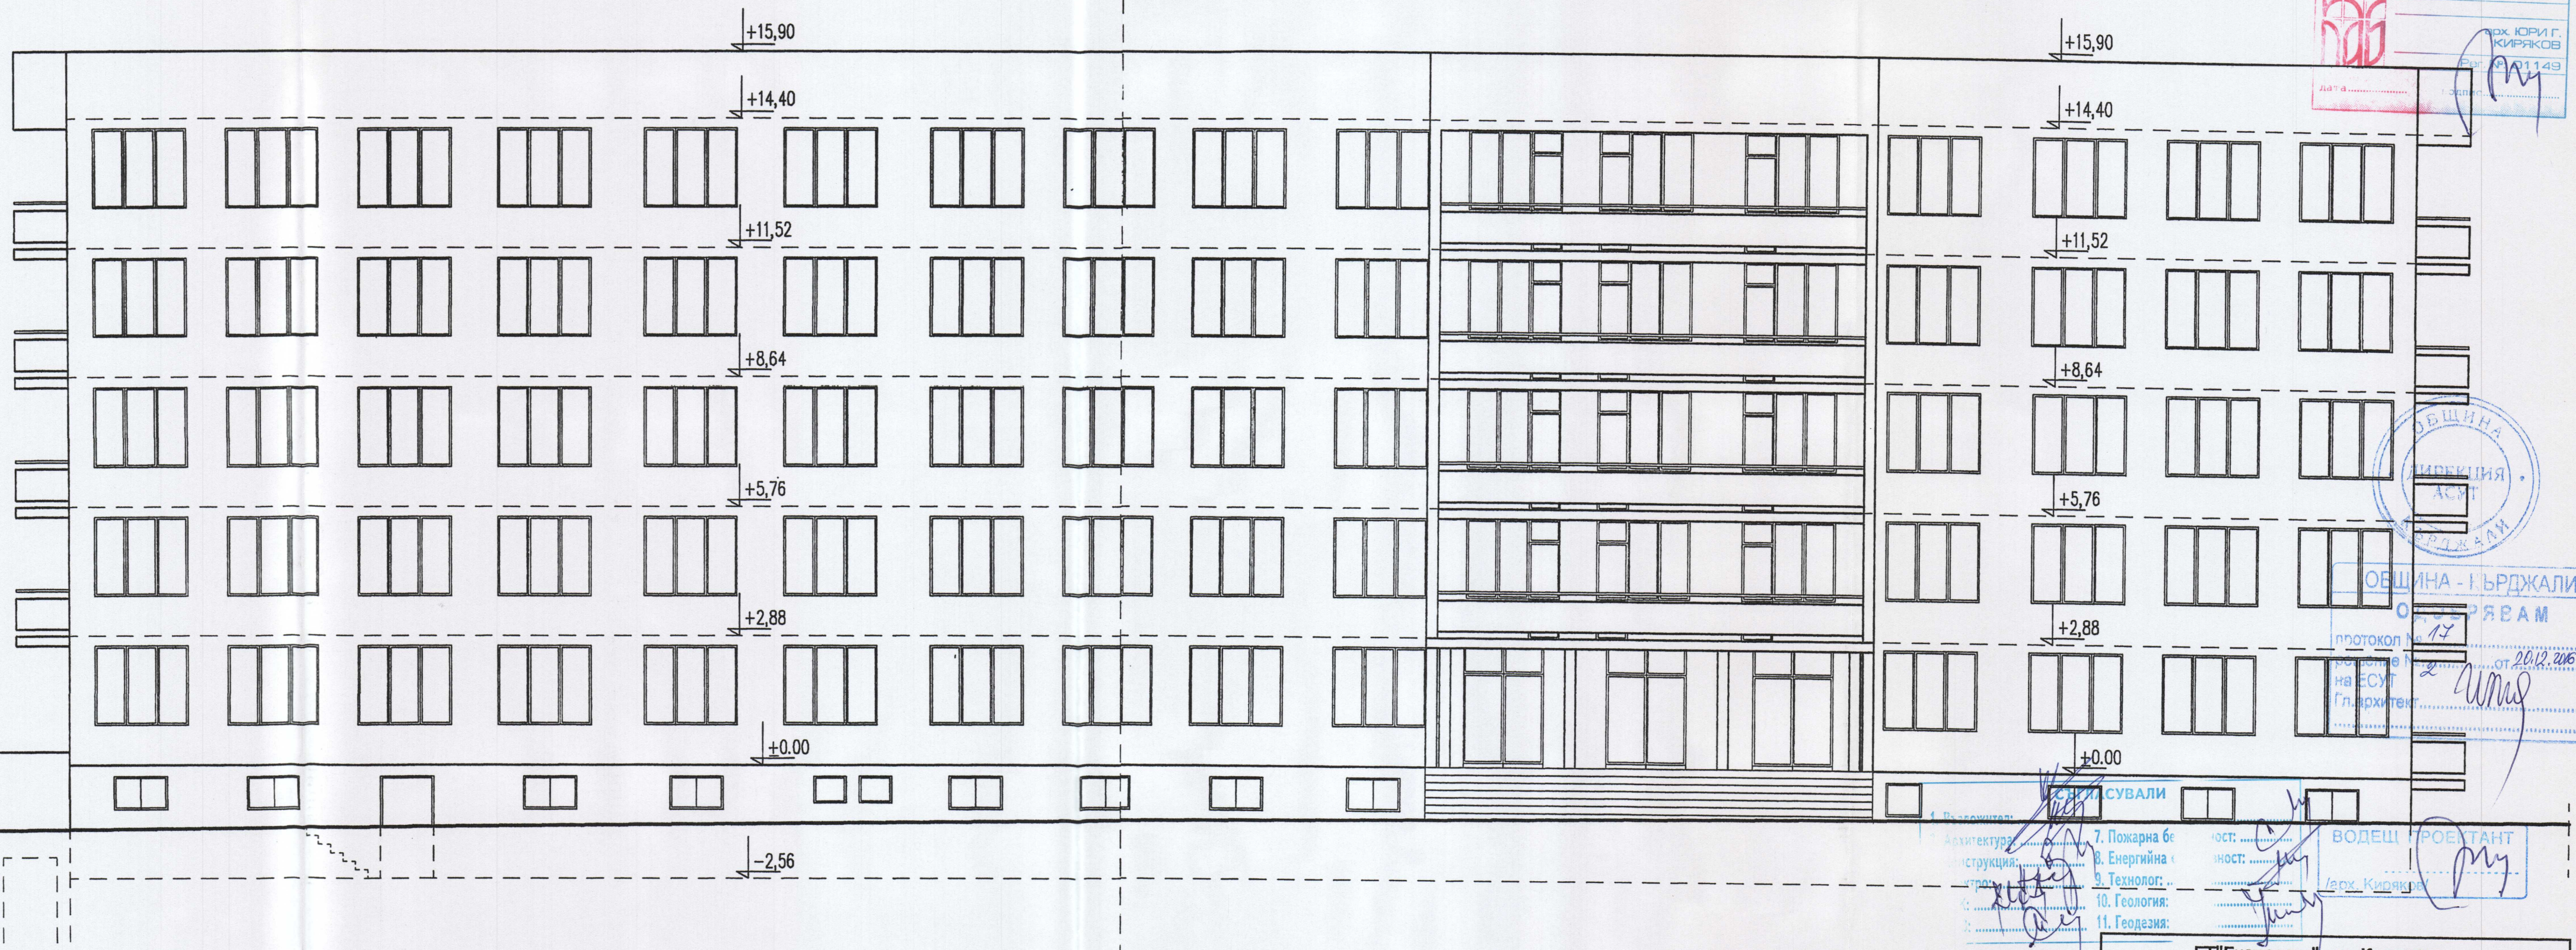

ПЪЛНА ПРОЕКТАНТСКА ПРАВОСПОСОБНОСТ

арх. ЮРИ Г. КИРЯКОВ

Рег. № 11149

Дата:

Съставен:

ОБЩИНА

ДИРЕКЦИЯ

АСУТ

КЪРДЖАЛИ

ОБЩИНА - КЪРДЖАЛИ

ОБЩИНСКИ СЪВЕТ

протокол № 17

20.12.2016

на ЕСУТ

Гл. архитект

1. Въвеждащ

2. Архитектура

3. Инженерство

4. Електротехника

5. Водоснабдяване

6. Канализация

7. Пожарна безопасност

8. Енергийна ефективност

9. Технология

10. Геология

11. Геодезия

ВОДЕЩИ ПРОЕКТАНТ

арх. Киряков

ЕТ "Експроект" гр. Кърджали		
ОБЕКТ: Ремонт и преустройство на сградата на бивше обществено жилище на Строителен техникум в многофамилна жилищна сграда със социални жилища в УПИ-VIII, кв. 113, в поз. имот с идентификатор 40909.119.268 по КК на гр. Кърджали.		
ПРОЕКТАНТ:	арх. Юрий Киряков	
ВЪЗЛОЖИТЕЛ:	Община Кърджали	
част: архитектурна	фаза: ТП	лист 7/17 09.16 год.

фасада югоизток М 1:100

/заснемане съществуващо/