


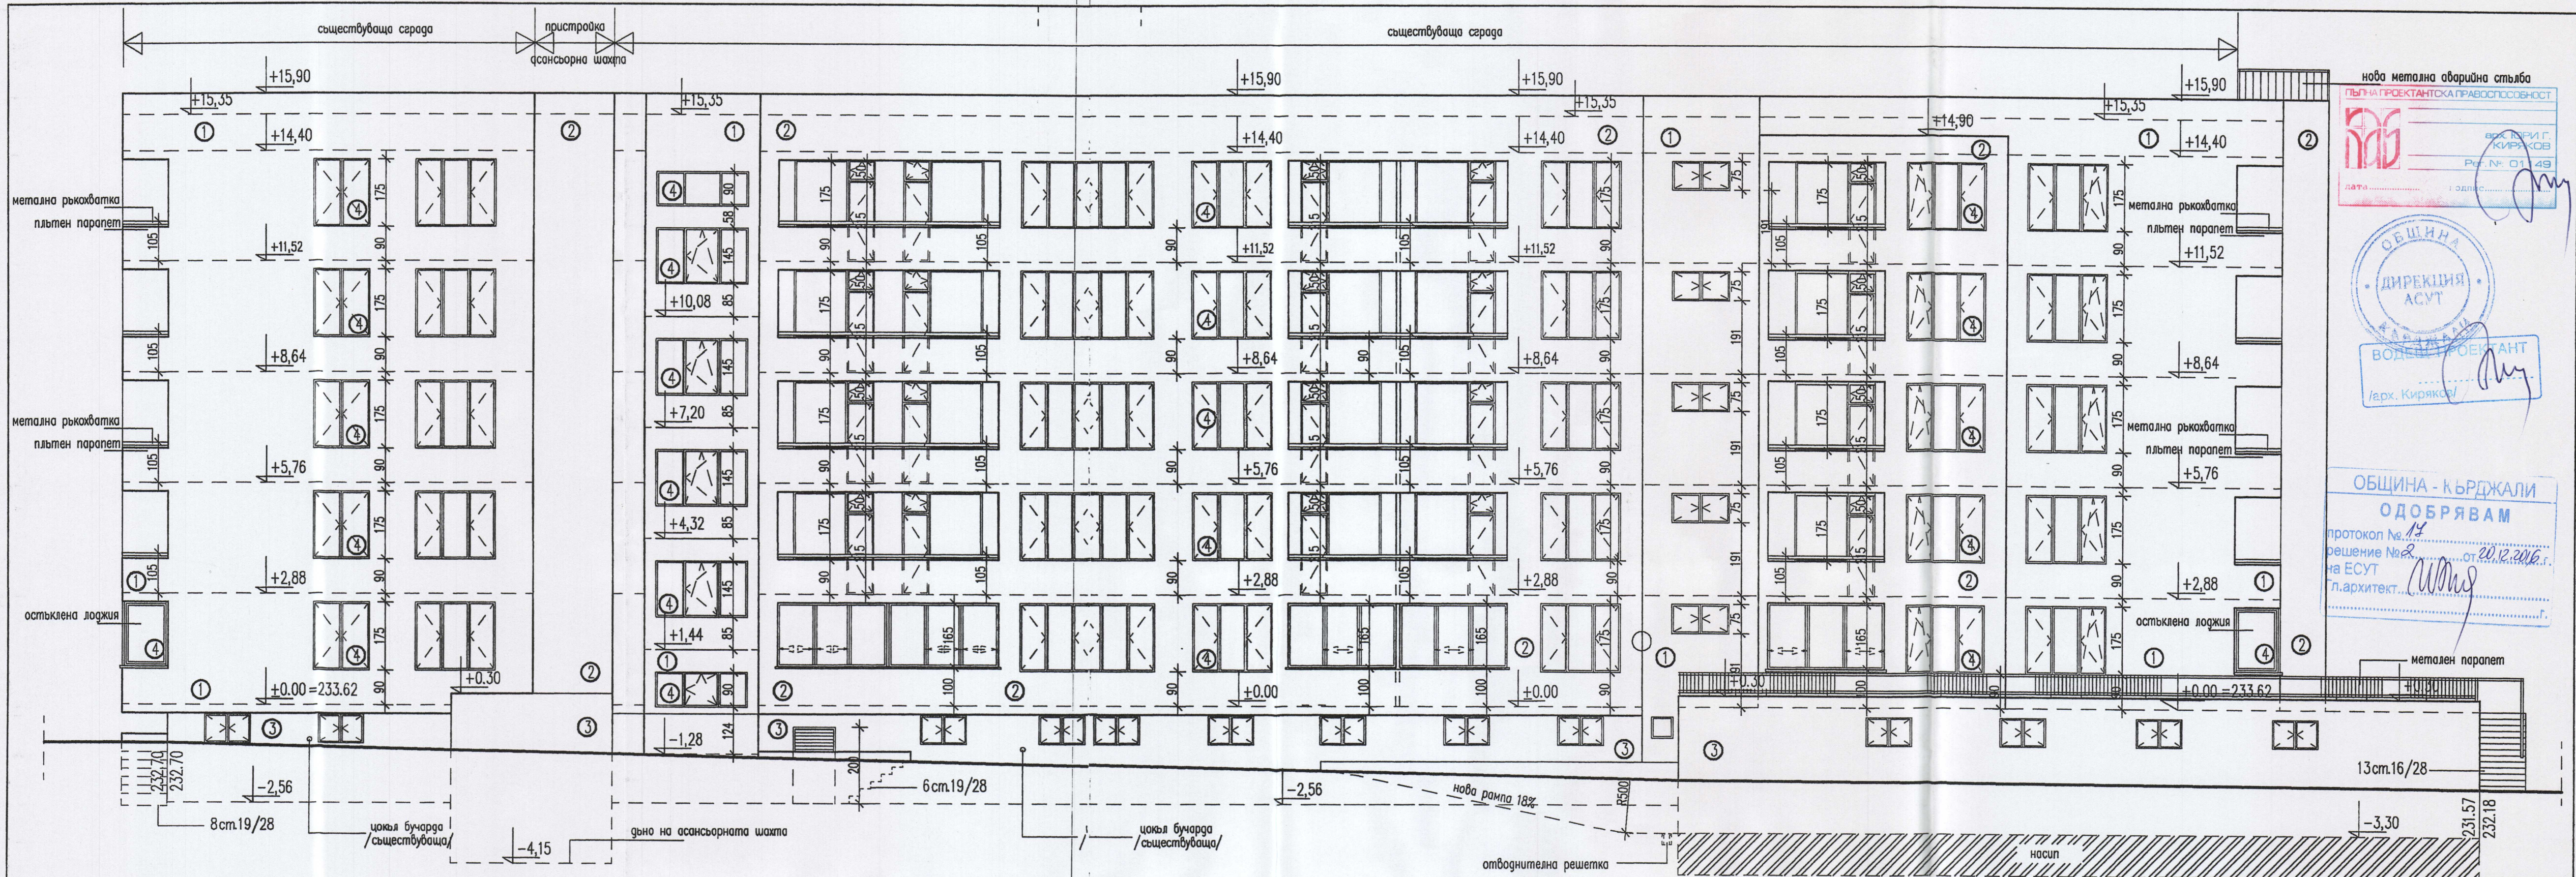

1. ВЪ 2. Ар 3. Ко 4. Ел 5. Вн 6. Ои
7. Пожарна безопасност: съгласувано с проектанта на място/ 8. Енергийна ефективност: 9. Тензиостойкост: 10. Геология: 11. Екология:
1. силикатна мазилка в цвят 2. силикатна мазилка бяла 3. бучарда сива 4. PVC бяла-двоен стъклопакет-24 мм. с нискоемисионно стъкло 1-"К"-стъкло

фасада запад М 1:100
/преустройство/

ЕТ"Експроект" гр.Кърджали	
ОБЕКТ:Ремонт и преустройство на сградата на бивше общежитие на Строителен техникум в многофамилна жилищна сграда със социални жилища в УПИ-VIII, кв.113, поз. имот с идентификатор 40909.119.268 по КК на гр.Кърджали.	
ПРОЕКТАНТ:	арх.Юри Киряков
ВЪЗЛОЖИТЕЛ:	Община Кърджали
част: архитектурна	фаза:ТП
лист 16/17 09.16 год.	

нова метална аварийна стълба

ПЪЛНА ПРОЕКТАНТСКА ПРАВОСПОСОБНОСТ

арх.ЮРИ Г. КИРЯКОВ

Рег. №: 01/49

дата: год.мес.ден

ОБЩИНА

ДИРЕКЦИЯ АСУТ

ВОДЕЩИ ПРОЕКТАНТ

арх. Киряков

ОБЩИНА - КЪРДЖАЛИ

ОДОБРЯВАМ

протокол №. 14

решение №. 2

на ЕСУТ

л.архитект

20.12.2016 г.