


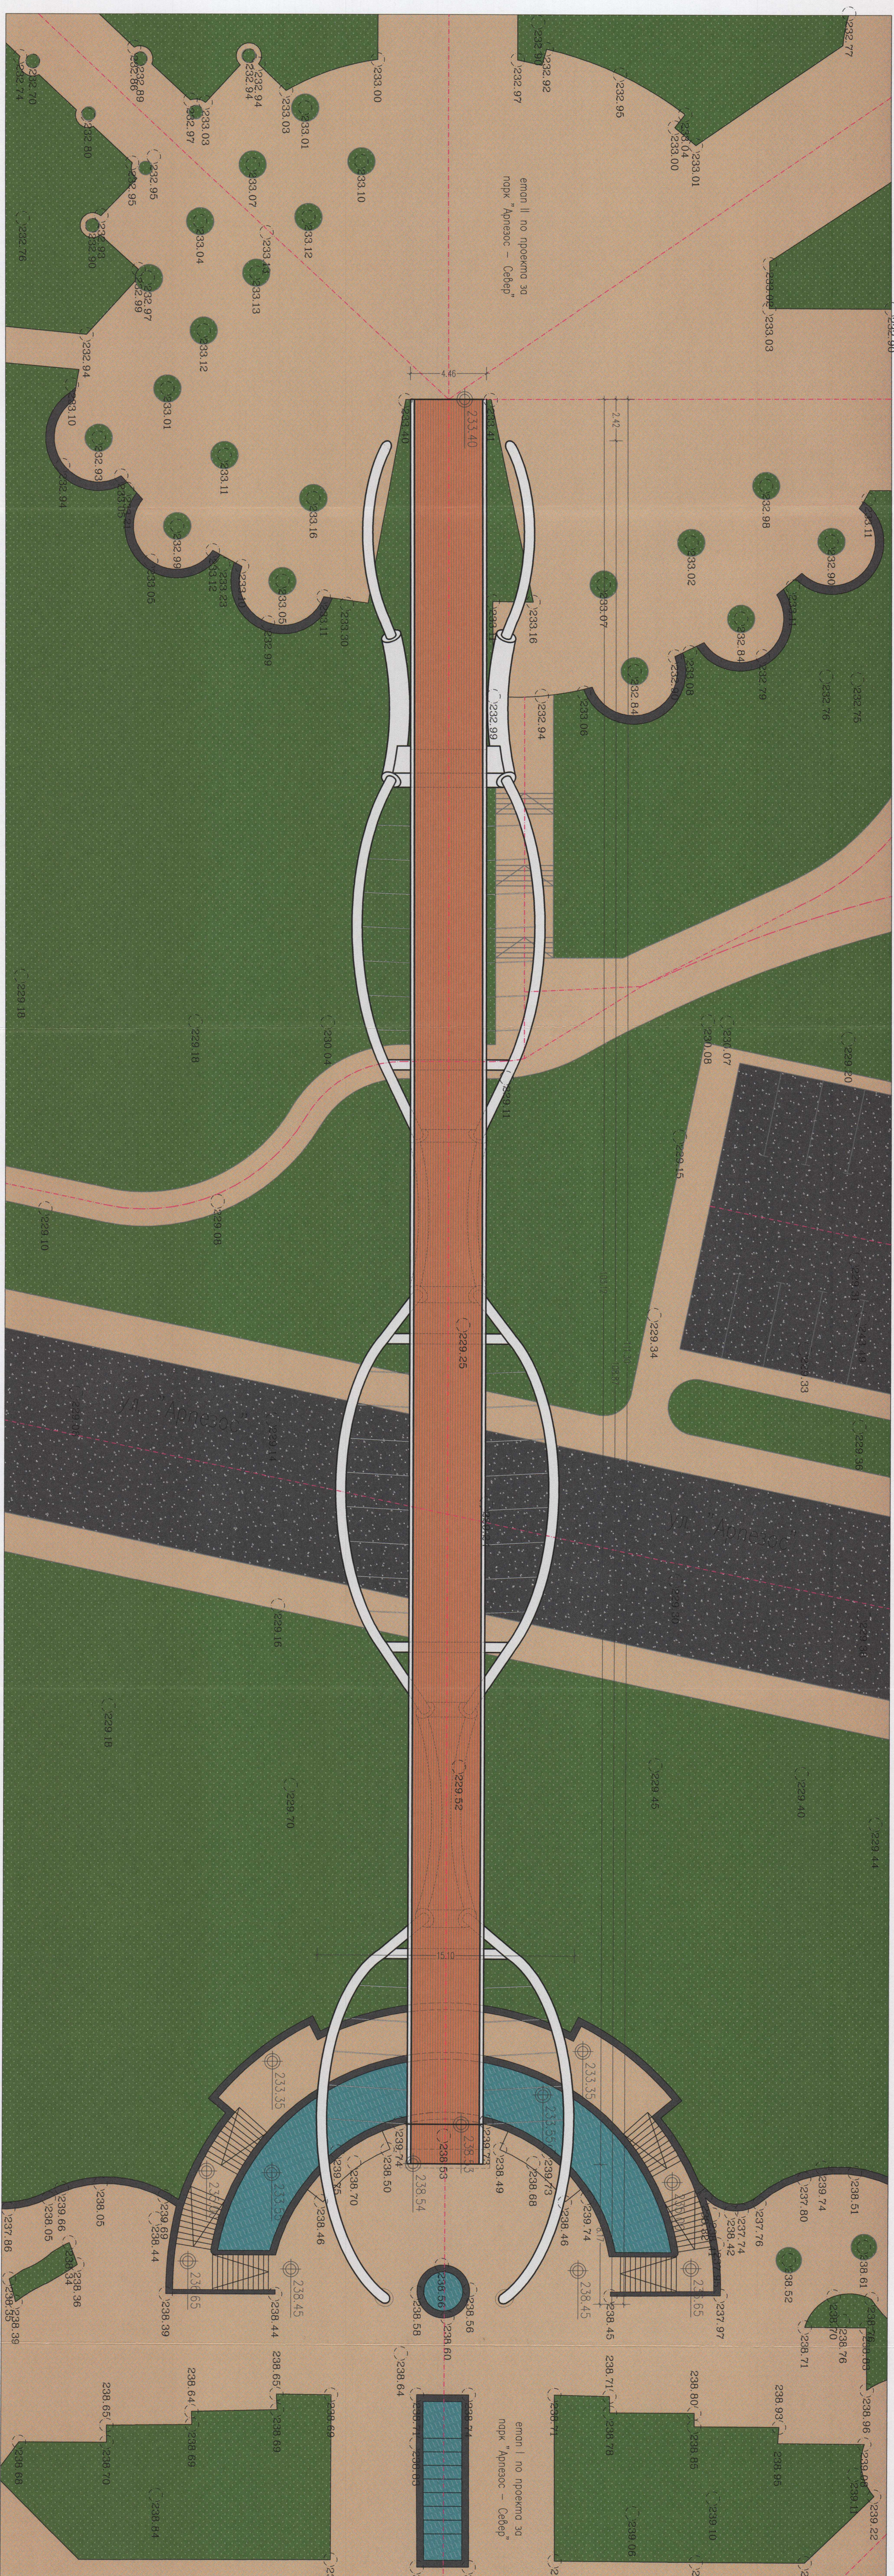

ОЦЕНКА НА СЪСТОЯНИЕТО
И СТРОИТЕЛНИТЕ
УСЛОВИЯТА НА ОБЕКТА
ПОСЛЕДОВАТЕЛНО
УПРАВЛЕНИЕ

Легенда:

- особи линии на олеу
- георезачни точки по заснемане
- осолит
- настипка от плочи
- настипка от "гекане"
- тревни площи
- водни площи

СИТУАЦИЯ
М 1:200
2008.08.01
Община Кърджали
Област Кърджали

"ЛУКОВ - ДИЖИТ"
АРХИТЕКТУРНО БЮРО

ОБЕКТ:
"ПЕШЕХОДЕН МОСТ В УПИ 1-3а порк
"Артез" от кв.90 и УПИ 1-3а порк
от кв. 247 по ПЛП-ГР по
порк "Артез", гр. Кърджали"

ВЪЗЛОЖИТЕЛ:
ОБЩИНА КЪРЖАЛИ

ЧАСТ:
АРХИТЕКТУРА

ПРОЕКТИ:
ОД СЪСТАВЪЛЕНА

ПДФ
ФОРМАТА
ПДФ
ФОРМАТА
ПДФ
ФОРМАТА

ОБЛАДОВАНИ ПО СПЕЦИАЛИСТИ

КОНСТРУКТИВНА:
инж. Любен Любенов

ПРОЕКТИ:
инж. Хосон Мехмедов

ГЕОДЕЗИЯ:
инж. Димитър Димитров

М.2017г. гр. Кърджали ФАЗА III Чертеж 1/7