


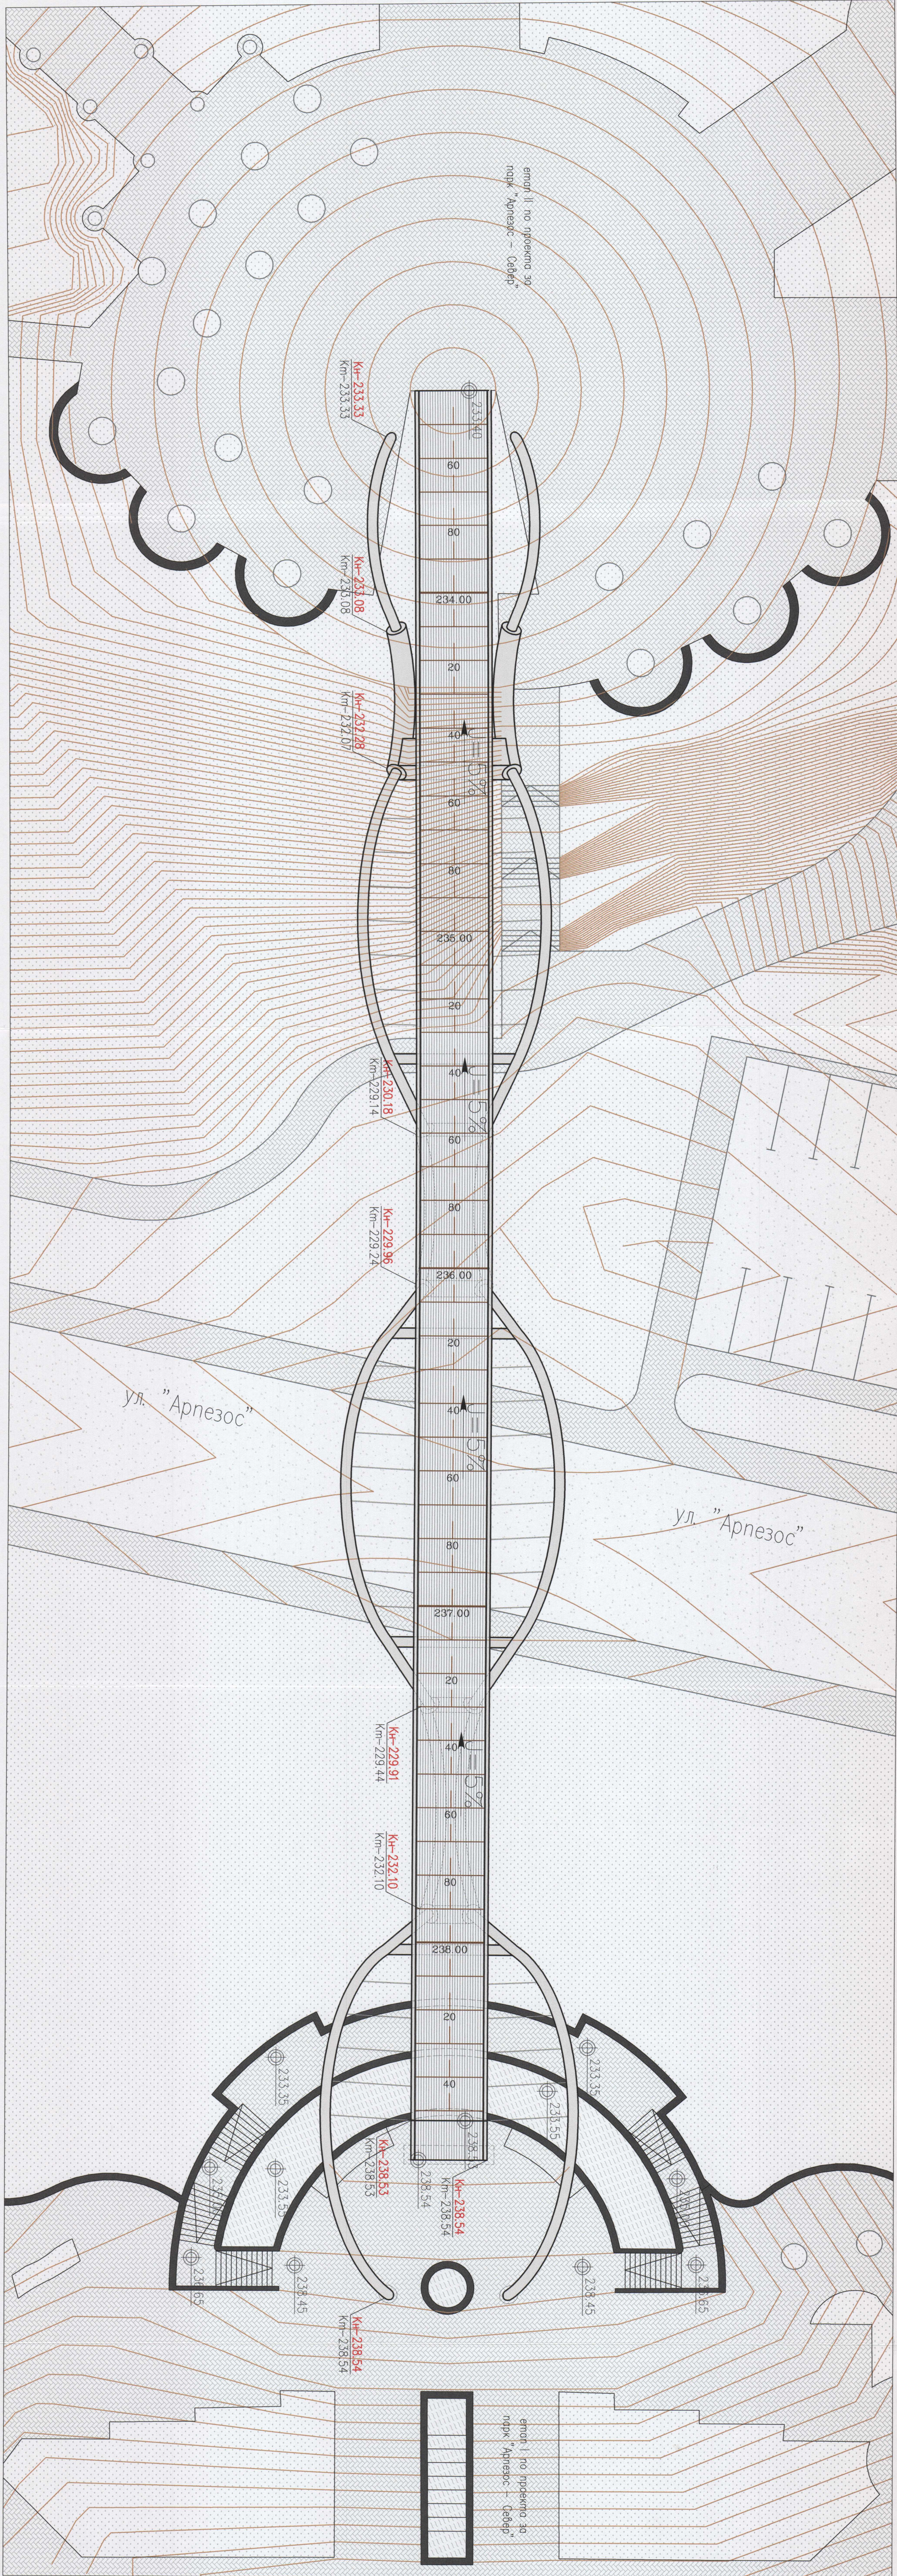

ШИМА - КЪДЪТ НА
ДОБРЕТА
Должа за оценяване на
от "ЕКОТЕХНИКА" ЕООД

«ИНЖЕНЕРИНГ» ЕООД
ИКА НА СЪОТВЕТСТВИЕТО
УПРАВЛЕНИЕ НА КАЧЕСТВОТО
УПРАВЛЕНИЕ
СТЕПЕНА НА ПОСЛЕДОВАТЕЛНОСТ
ПОДПИС: *[Signature]*

Легенда:
— верт. план мост
— верт. план по проект на парка

ВЕРТИКАЛНА ПЛАНИРОВКА

М 1:200

		"ПМОВ - ДИЗАЙН" АРХИТЕКТУРНО БЮРО	
ОБЕКТ:	"ПЕШЕХОДЕН МОСТ В УЛИ 1-3а ПОРК "Арпезос" от км.90 и УЛИ 1-3а ПОРК от км. 247 по ПУЛ-ПР на ПОРК "Арпезос", гр. Кърджали"		
ВЪЗЛОЖИТЕЛ:	ОБЩИНА КЪРДЖАЛИ		
ЧАСТ:	АРХИТЕКТУРНА ПРОЕКТАНТСКАТА РАБОТА ПОДПИСАНИ		
ПРОЕКТАНТ:	ОФИС "ПМОВ" АД ОФИС СТАНЦИОНАЛЕН ПМОВ		
СЪГЛАСОВАНИ ПО СПЕЦИФИКАЦИИ			
КОНСТРУКТИВНА			
Гл. Проектант:	инж. Гюбен Пандов		
Проектант:	инж. Хасан Мехмедов		
ГЕОДЕЗИЯ	инж. Димитър Димитров		
В. 2017г.	гр. Кърджали	ФАЗА III	Чертеж 2/17