


ОБЩЕСТВЕНА КОМИСИЯ
ОД ОБРАЗОВАНИЕ
ГЛАВНО УПРАВЛЕНИЕ
13.08.2012
ПОДПИСАНО ОТ КОМИСИОНЕЦ
ОТ "ЕДИНСТВЕН" ЕООД

"ЕДИНСТВЕН" ЕООД
ОУНКА НА ОБЩЕСТВЕНО
И СТРОИТЕЛЕН НАДЗОР
УПРАВЛЕНИЕ НА ОБЩЕСТВЕН
И СТРОИТЕЛЕН НАДЗОР
СТЕПЕННИК ПО УСТ. 49.
РЕГИОН.

ИЗГЛЕД - ЮГ
М 1:100

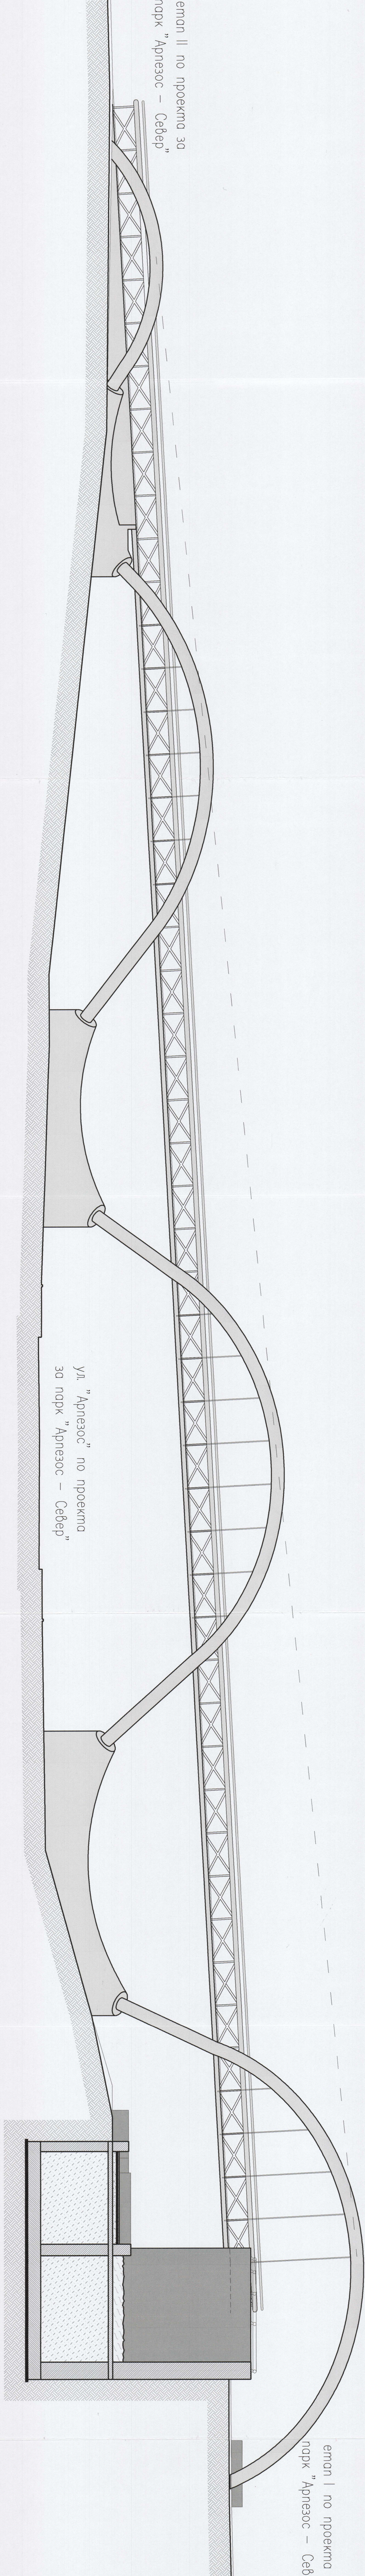

еман II по проекта за
парк "Арнезос - Себер"

ул. "Арнезос" по проекта
за парк "Арнезос - Себер"

еман I по проекта за
парк "Арнезос - Себер"

"ПЛОД - ДИЖИТ"
АРХИТЕКТУРНО БЮРО

ОБЕКТ:
"ПЕШХОДЕН МОСТ В УЛИЦА I-30 ПОКР
"Арнезос" от кв. 247 по ПУП-ПР на
парк "Арнезос", гр. Коржани"

ВЪЗЛОЖИТЕЛ:
ОБЩИНА КОРЖАНИ

УЧАСТ:
АРХИТЕКТУРНА ПРОЕКТАЦИОННА КОМПЛЕКТ

ПРОЕКТИ:
ОПР. СЪСТАВЛЯЕЛ

ПОДПИСАНО ОТ КОМИСИОНЕЦ
ПОДПИСАНО ОТ КОМИСИОНЕЦ
ПОДПИСАНО ОТ КОМИСИОНЕЦ

ОБЩЕСТВЕНА КОМИСИЯ

КОМПЛЕКТНИК

УСК. ПОДЗ. ПОДЗ.

ПРОЕКТИ

РЕГИОН

В. 2012

УСК. ПОДЗ. ПОДЗ.
УСК. ПОДЗ. ПОДЗ.
УСК. ПОДЗ. ПОДЗ.
УСК. ПОДЗ. ПОДЗ.
УСК. ПОДЗ. ПОДЗ.