


СКИЦА

№ 396/23.06.2017 г.

М 1:1000

На част от УПИ I-За парк „Арпезос“ от кв.90 и на част от УПИ I-За парк от кв.247 по ПУП-ПР на парк „Арпезос -юг“, гр. Кърджали, одобрен с Реш. № 74,Протокол №3/31.03.2011 год.на ОбС-Кърджали и Кадастрална карта на гр.Кърджали, одобрена със Заповед № РД-18-66 / 18.10.2006г. на ИД на АГКК- гр.София;

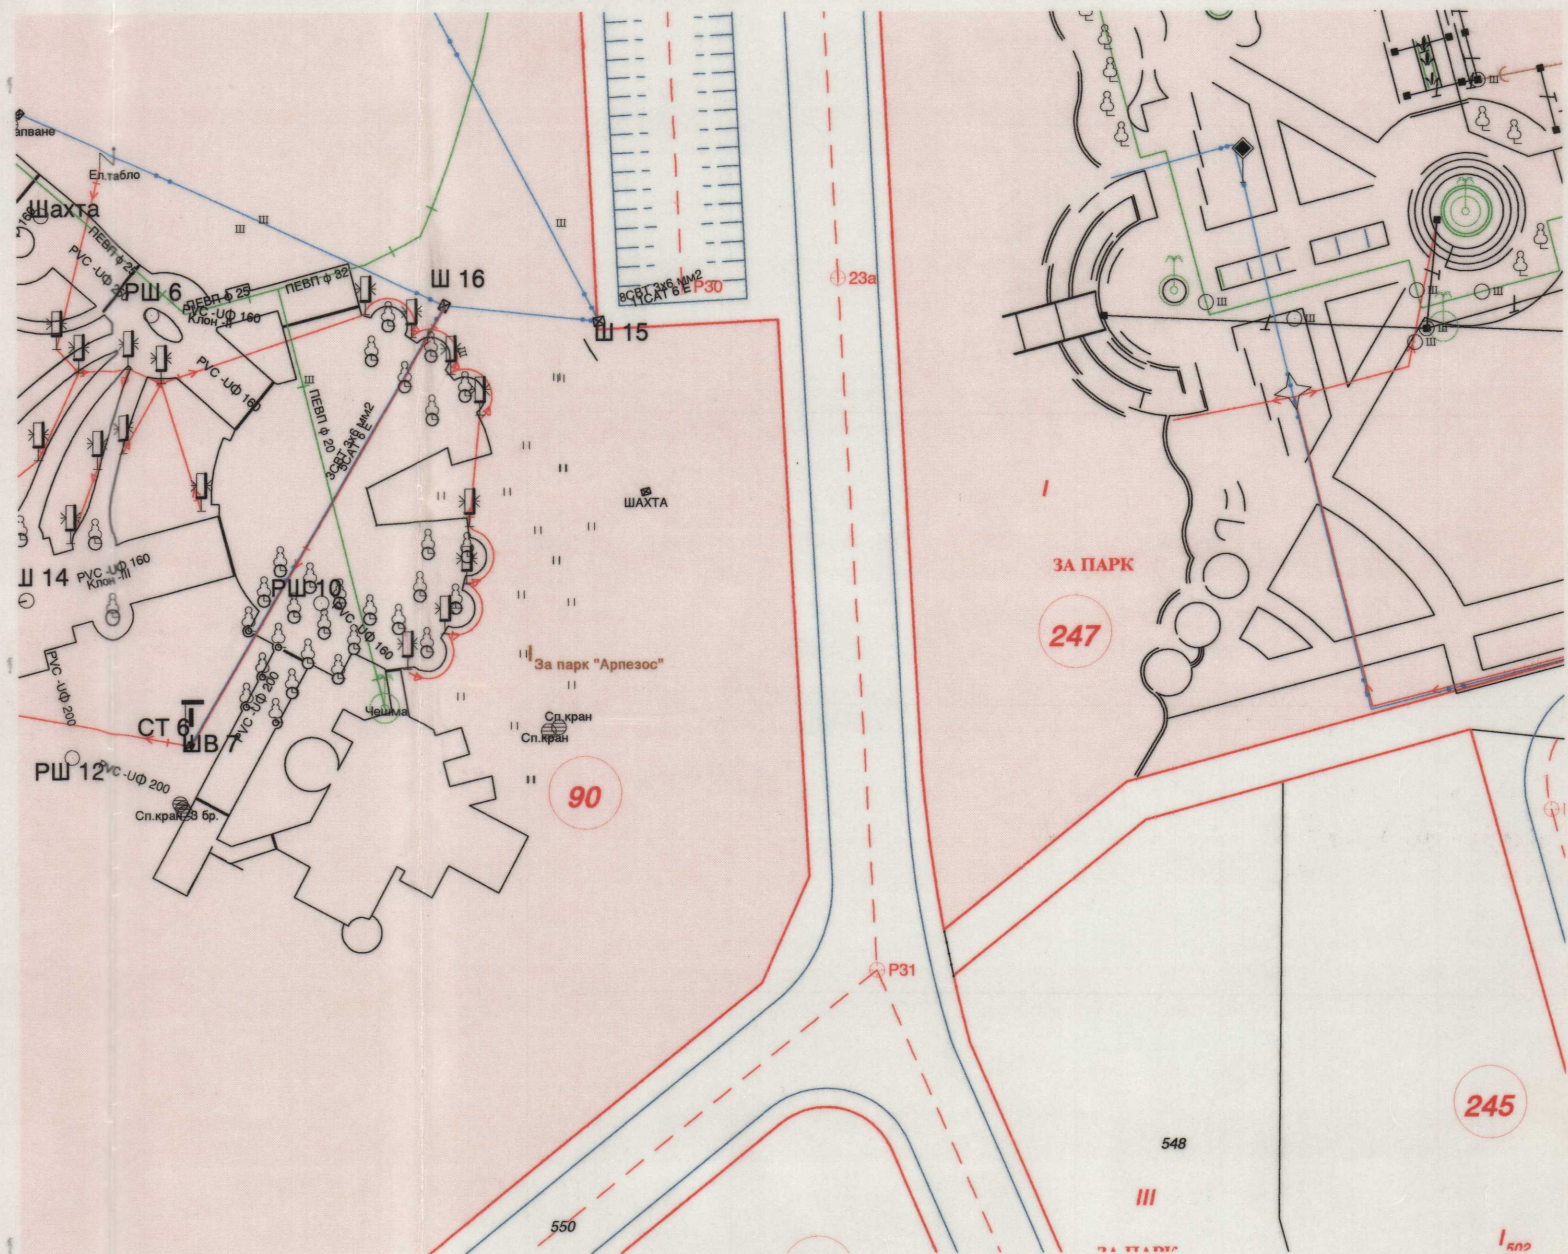

За територията, в която попада имотът има одобрена Кадастрална карта и кадастрални регистри на АГКК- София, като данни за собствеността се предоставят от СГКК- Кърджали.

Изработил:.....
/Т.Емурла/

Заверил:.....
/Г.Исмаил/
Община Кърджали