
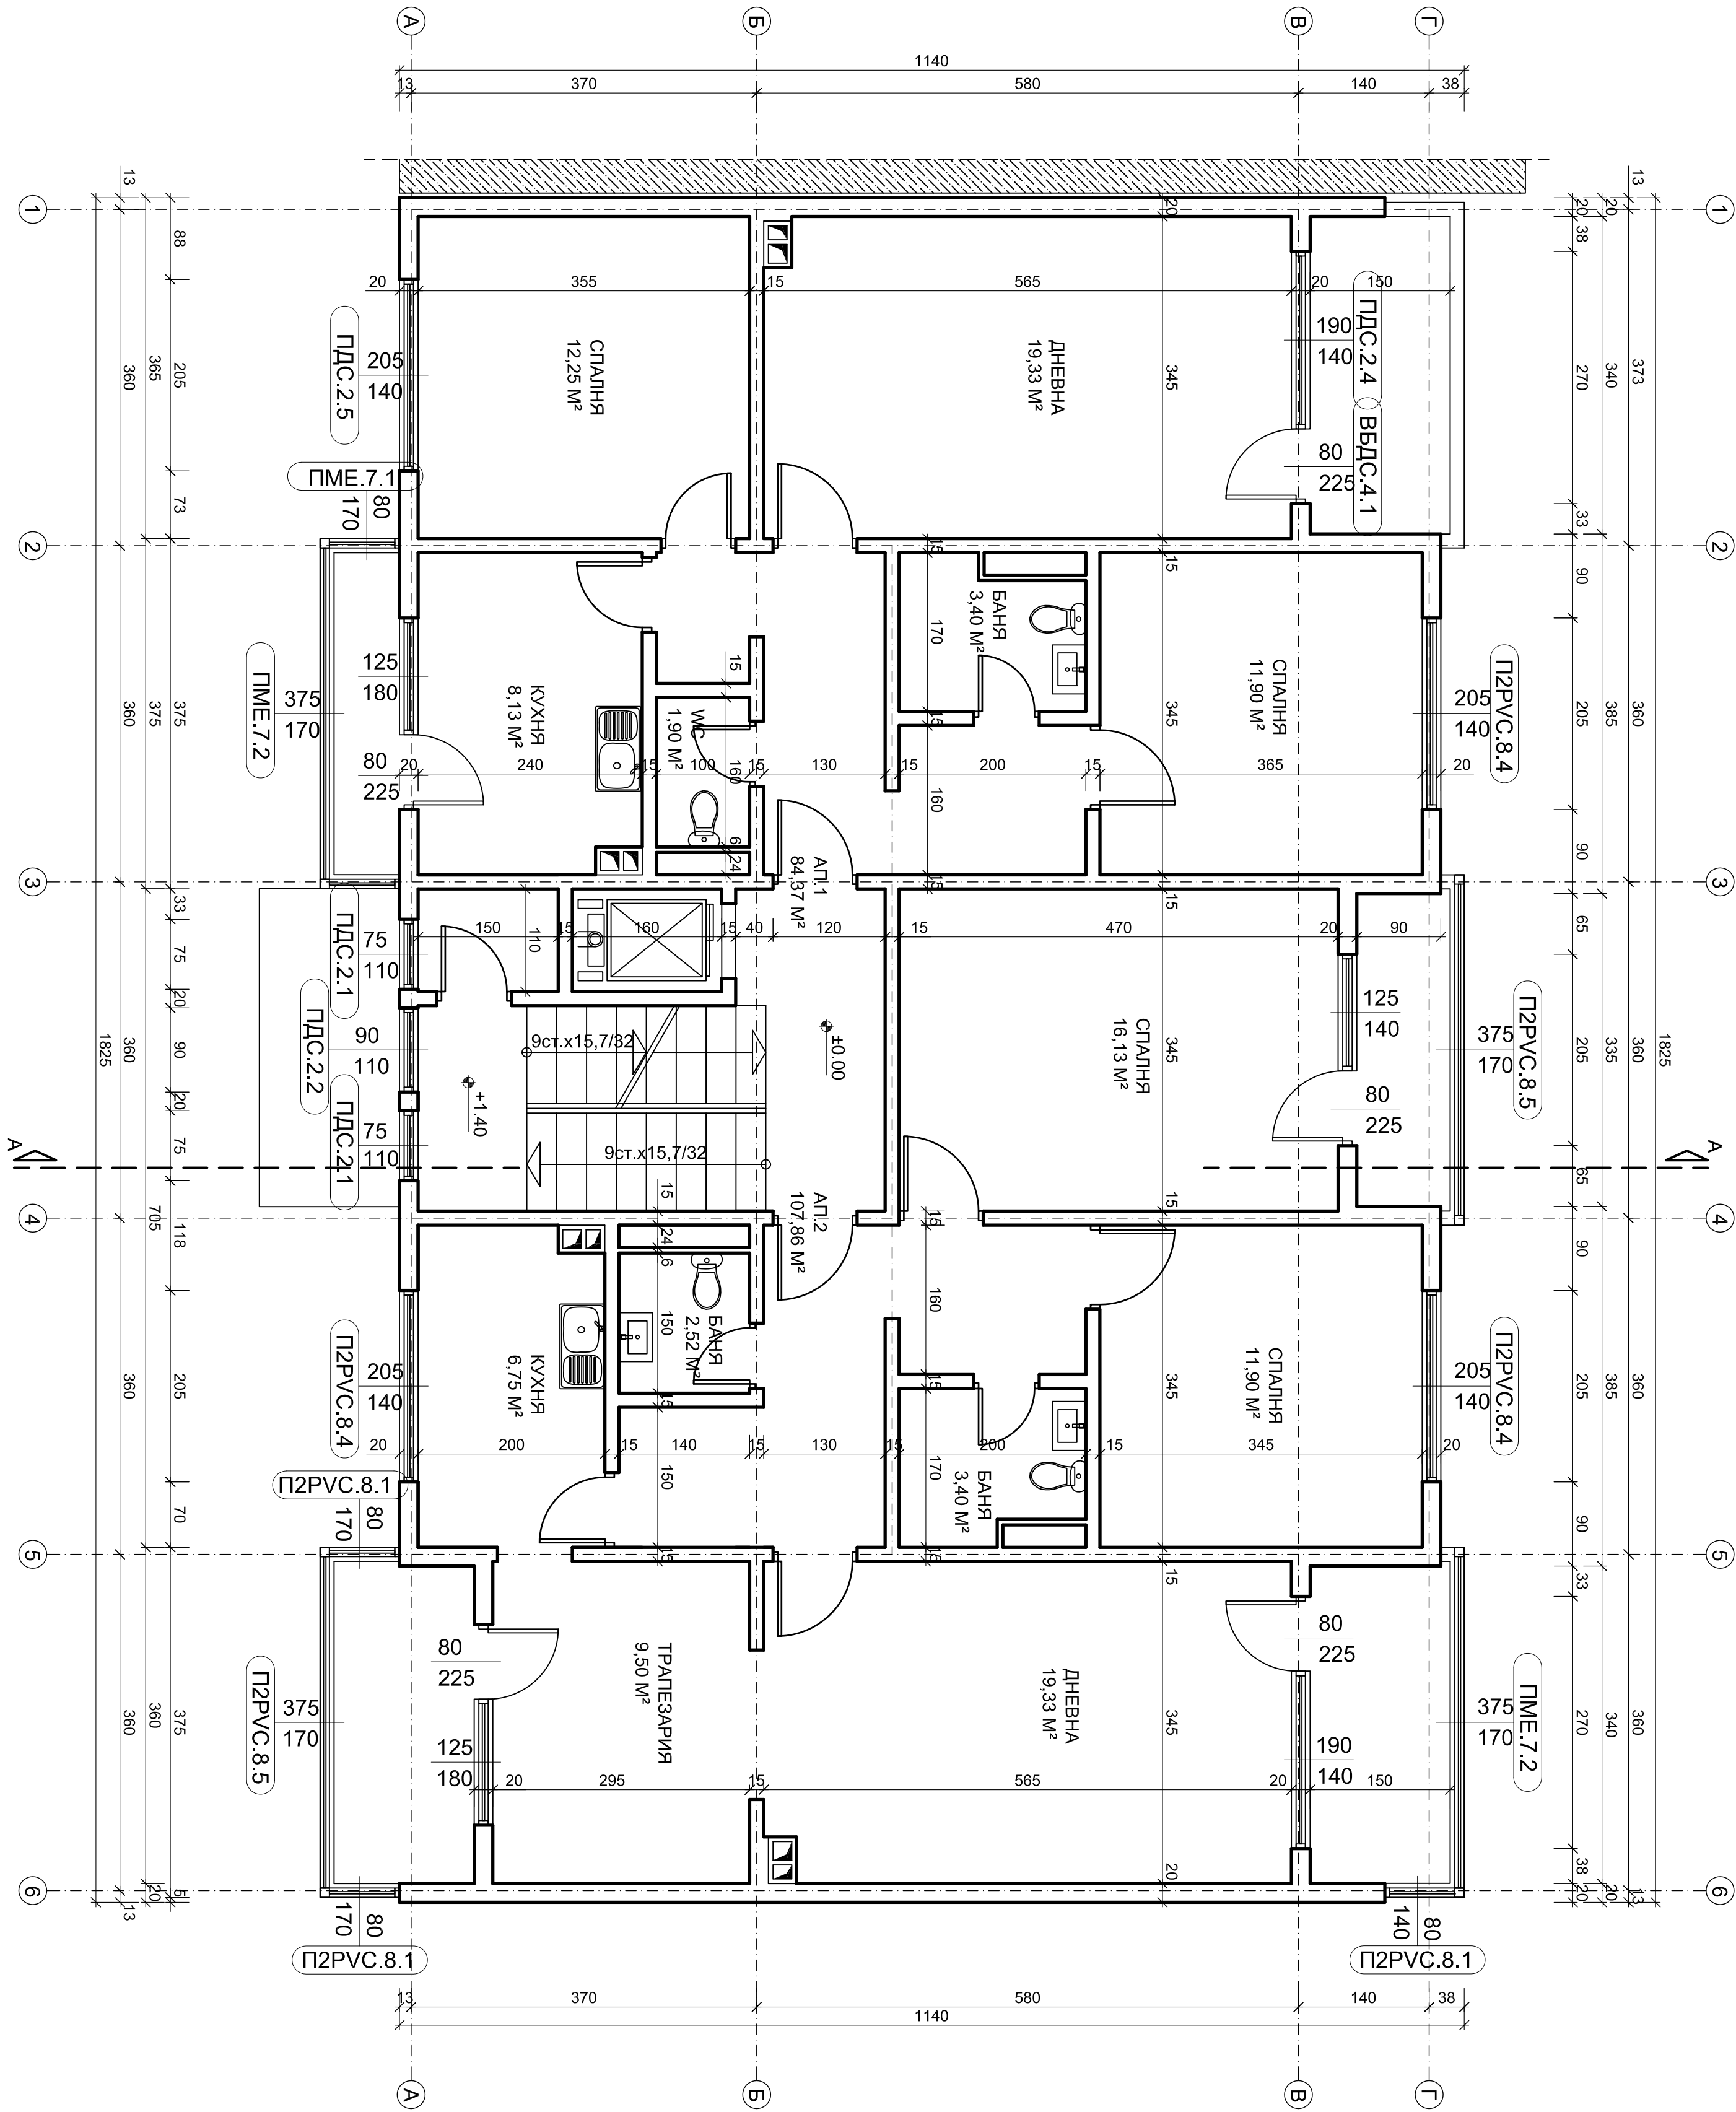


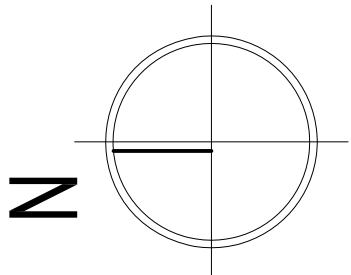

РАЗПРЕДЕЛЕНИЕ ПЪРВИ ЕТАЖ КОТА ±0.00
ПЛОЩ - 212,62M²

ОПЕРАТИВНА ПРОГРАМА „РЕГИОНАЛНО РАЗВИТИЕ“ 2007 - 2013 www.bregro.eu Инвестираме във Вашето бъдеще!		ОПР ОПЕРАТИВНА ПРОГРАМА „РЕГИОНАЛНО РАЗВИТИЕ“ 2007 - 2013
Актърски № РА-02/29-178/23.07.2012 г. (BG141P0001.5.3.01.004611.0001) по проект BG141P0001.5.3.01.00468 „Подготвяне на проект за енергийно ефективност на Оперативния програмна „Регионално развитие“ 2007 – 2013 г.“, съфинансирано от Европейски съюз чрез Европейски фонд.		ОПР ОПЕРАТИВНА ПРОГРАМА „РЕГИОНАЛНО РАЗВИТИЕ“ 2007 - 2013
Възложител: Министерство на регионалното развитие		Обект: Многофамилна жилищна сграда в гр. Кърджали, ул. Възрождения бр.28, вх.Г
Собственик: Многофамилна жилищна сграда в гр. Кърджали, ул. Възрождения бр.28, вх.Г		Обект: Многофамилна жилищна сграда в гр. Кърджали, ул. Възрождения бр.28, вх.Г
Управител: Инж. Милена Цингова		Чертж: Разпределение Първи етаж
Заснед. ОФХ „Димитър Зоховиер“		Чертж: Drawing: КОТА ±0.00
Архитектура Фаз: Заснемане		Архитектура Фаз: Заснемане
проект №:14ПМ-008		проект №:14ПМ-008
чертеж №: А-002		чертеж №: А-002
Дата: 04.2015г.		Дата: 04.2015г.