


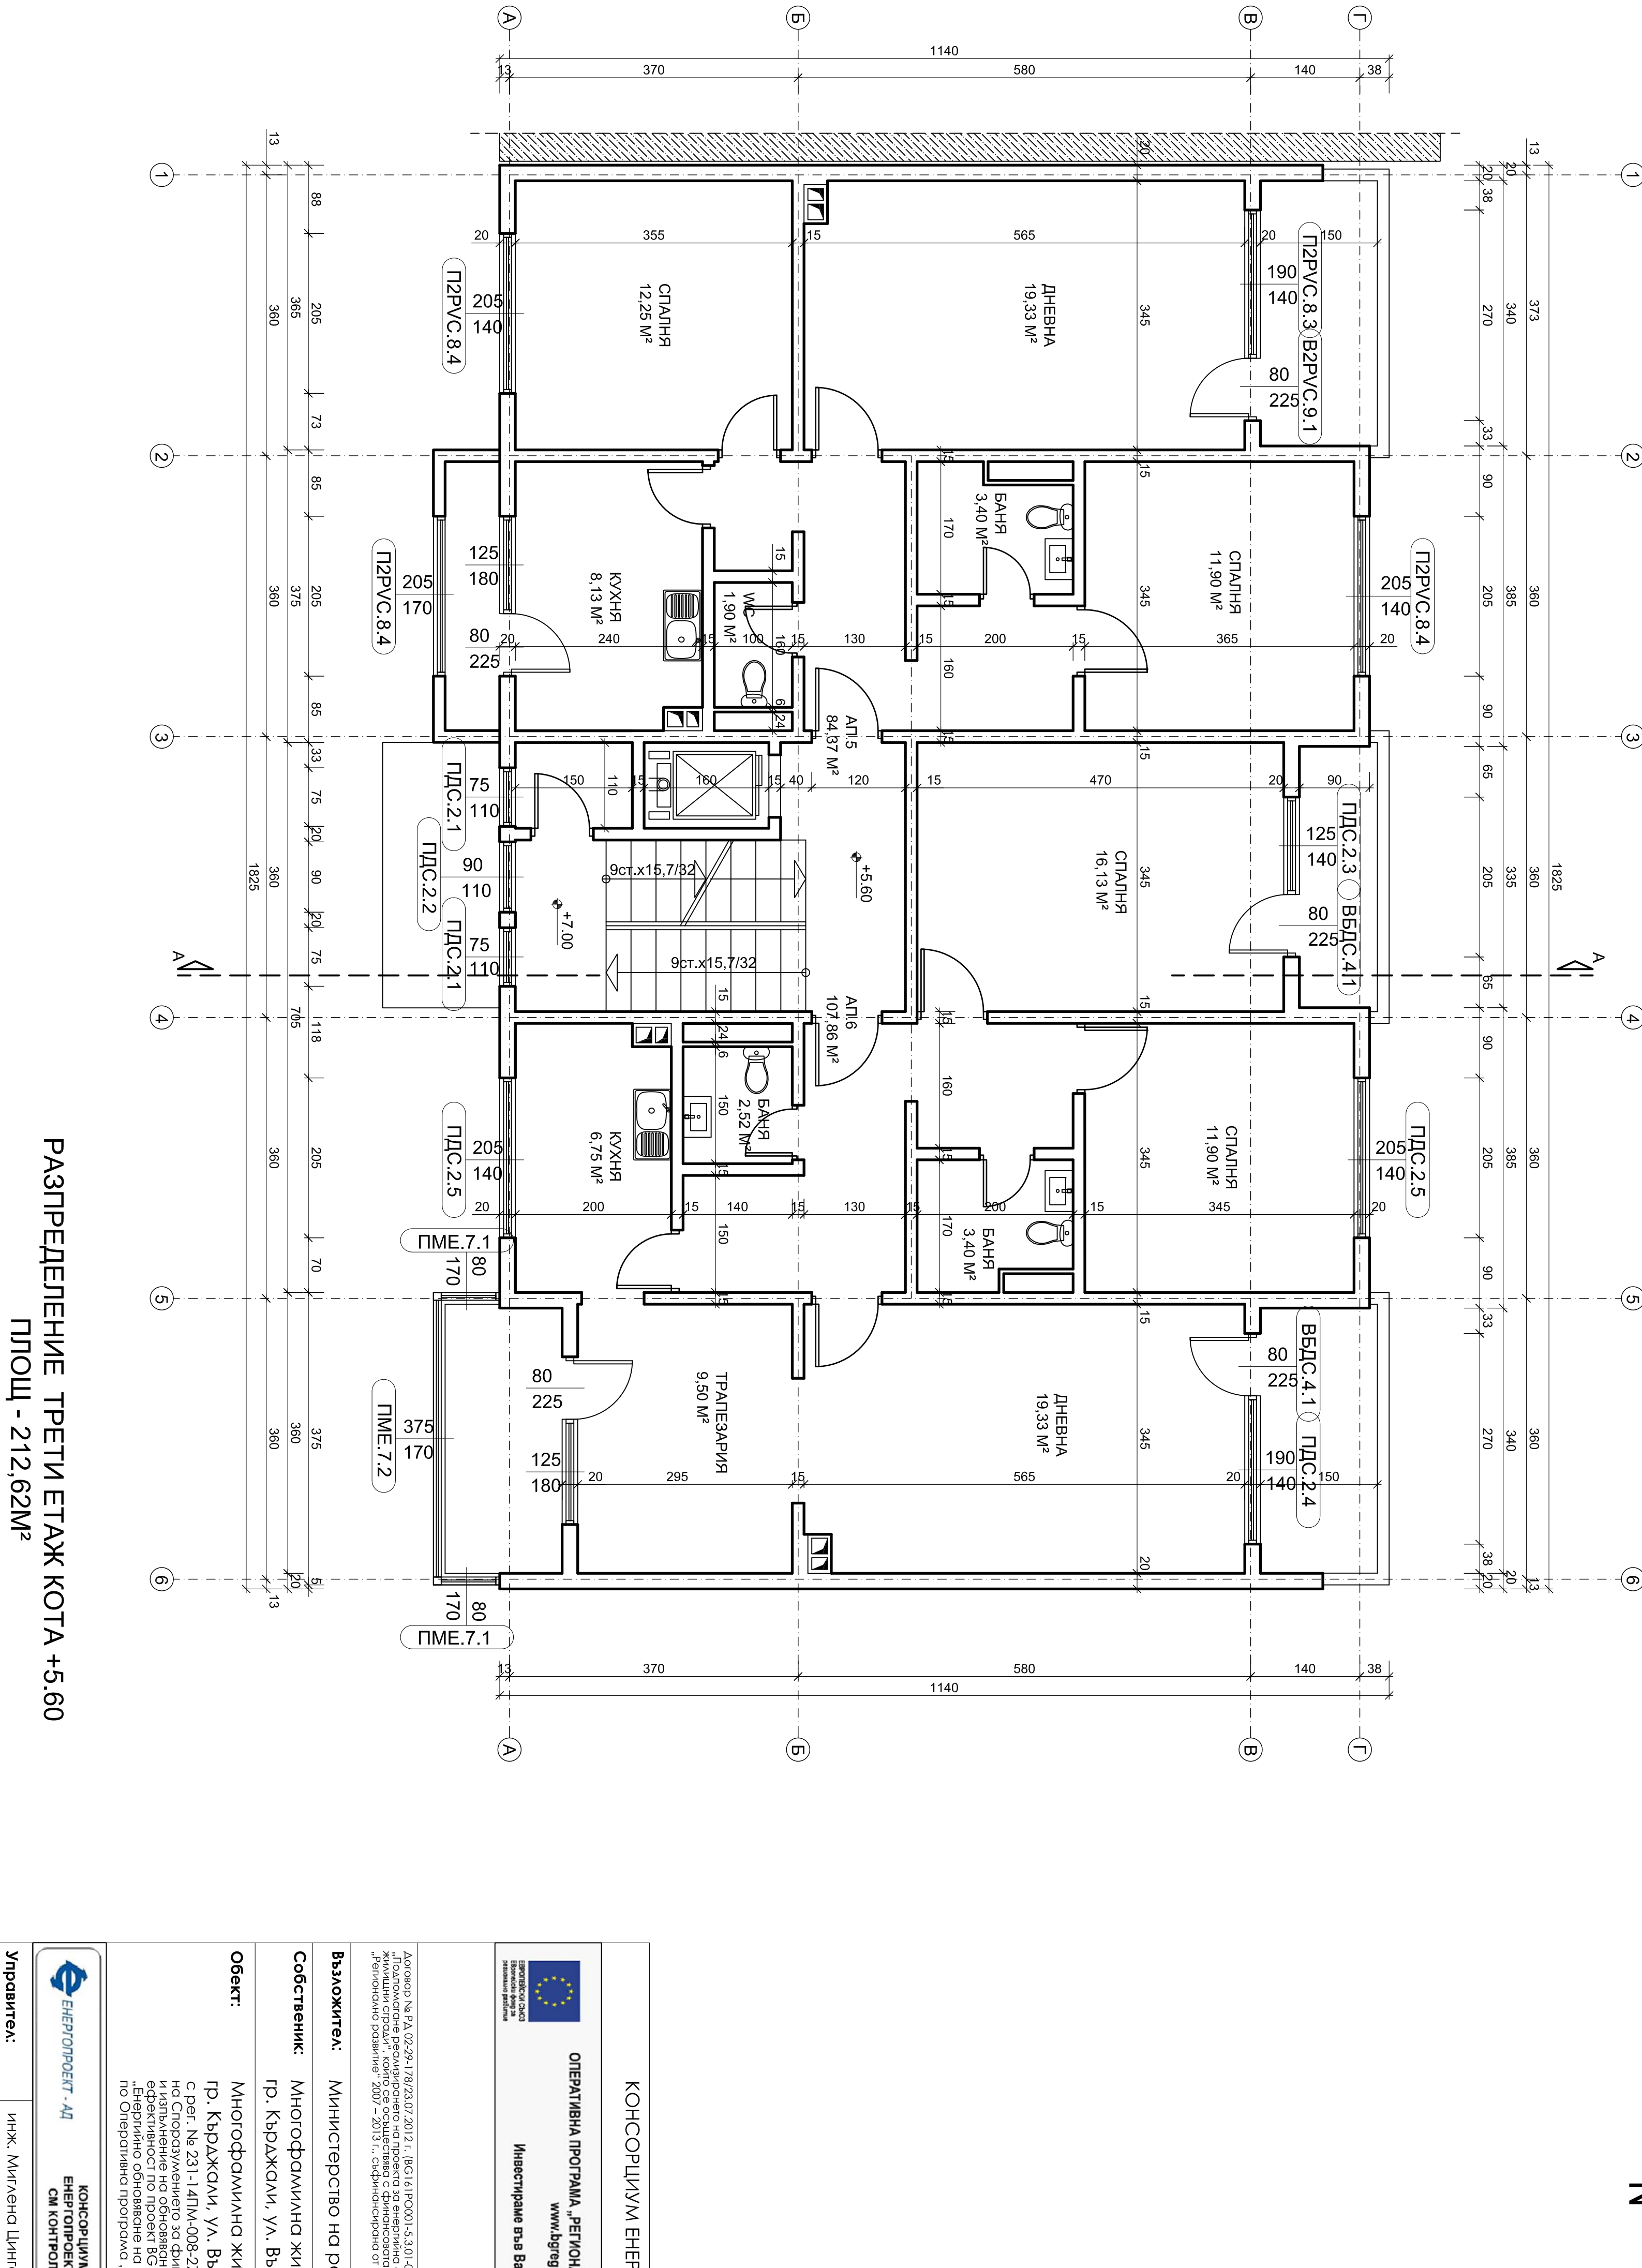

РАЗРЕШЕНИЕ ТРЕТИ ЕТАЖ КОТА +5.60

ПЛОЩ - 212,62М²

ЕНЕРГОПРОЕКТ - АД	ЕНЕРГОПРОЕКТ СИ КОНТРОЛ
Управител:	инж. Милена Цинг

КОНСОРЦИУМ ЕНЕРГОПРОЕКТ - СМ КОНТРОЛ		
ОПЕРАТИВНА ПРОГРАМА „РЕГИОНАЛНО РАЗВИТИЕ“ 2007 - 2013 www.bgregio.eu		
	Инвестиране във Вашето бъдеще!	
Договор № BA-03-29-178/23.07.2012 г., BG161PFOO1-S-3.01-D06E-HC001 по проект BG161PFOO1-S-3.01-I26A8 "Подпомагане реализирането на проекта за енергийно ефективност в многоетапни жилищни сгради", който се осъществява с Финансово участие от Оперативна програма "Регионално развитие" 2007 – 2013 г.; съфинансиран от Европейския съюз чрез Европейски фонд.		
Възложител:	Министерство на регионалното развитие	
Собственик:	Многофамилна жилищна сграда в гр. Кърджали, ул. Възраждаенци бх.28, вх.Г	
Обект:	Многофамилна жилищна сграда в гр. Кърджали, ул. Възраждаенци бх.28, вх.Г с Рег. № Z31-1АПМ-008-272/15.01.2015 по Споразумението за финансов помощ извършване на обнова въвеждане на енергийно ефективност по Проект BG161PFOO1-S-3.01-I26A8 "Енергийно обновяване на блочните домове" по Оперативна програма "Регионално развитие" 2007 – 2013	
ЕНЕРГОПРОЕКТ - АД ЕНЕРГОПРОЕКТ - СМ КОНТРОЛ СИ КОНТРОЛ ООД		
Управителя:	инж. Миглена Цингова	
Заснежн:	срж. Димитър Захариев	
Чертеж: Drawing:	Разпределение Трети етаж КОТА +5.60	
Архитектурa	Фаза: Заснемоме	машаб: 1:50
проект No:1АПМ-008 Чертеж No: A-004 Дата: 04.2015г.		

КОНСОРЦИУМ ЕНЕРГОПРОЕКТ - СМ КОНТРОЛ		
ОПЕРАТИВНА ПРОГРАМА „РЕГИОНАЛНО РАЗВИТИЕ“ 2007 - 2013 www.bgregio.eu		
	Инвестиране във Вашето бъдеще!	
Договор № BA-03-29-178/23.07.2012 г., BG161PFOO1-S-3.01-D06E-HC001 по проект BG161PFOO1-S-3.01-I26A8 "Подпомагане реализирането на проекта за енергийно ефективност в многоетапни жилищни сгради", който се осъществява с Финансово участие от Оперативна програма "Регионално развитие" 2007 – 2013 г.; съфинансиран от Европейския съюз чрез Европейски фонд.		
Възложител:	Министерство на регионалното развитие	
Собственик:	Многофамилна жилищна сграда в гр. Кърджали, ул. Възраждаенци бх.28, вх.Г	
Обект:	Многофамилна жилищна сграда в гр. Кърджали, ул. Възраждаенци бх.28, вх.Г с Рег. № Z31-1АПМ-008-272/15.01.2015 по Споразумението за финансов помощ извършване на обнова въвеждане на енергийно ефективност по Проект BG161PFOO1-S-3.01-I26A8 "Енергийно обновяване на блочните домове" по Оперативна програма "Регионално развитие" 2007 – 2013	
ЕНЕРГОПРОЕКТ - АД ЕНЕРГОПРОЕКТ - СМ КОНТРОЛ СИ КОНТРОЛ ООД		
Управителя:	инж. Миглена Цингова	
Заснежн:	срж. Димитър Захариев	
Чертеж: Drawing:	Разпределение Трети етаж КОТА +5.60	
Архитектурa	Фаза: Заснемоме	машаб: 1:50
проект No:1АПМ-008 Чертеж No: A-004 Дата: 04.2015г.		