


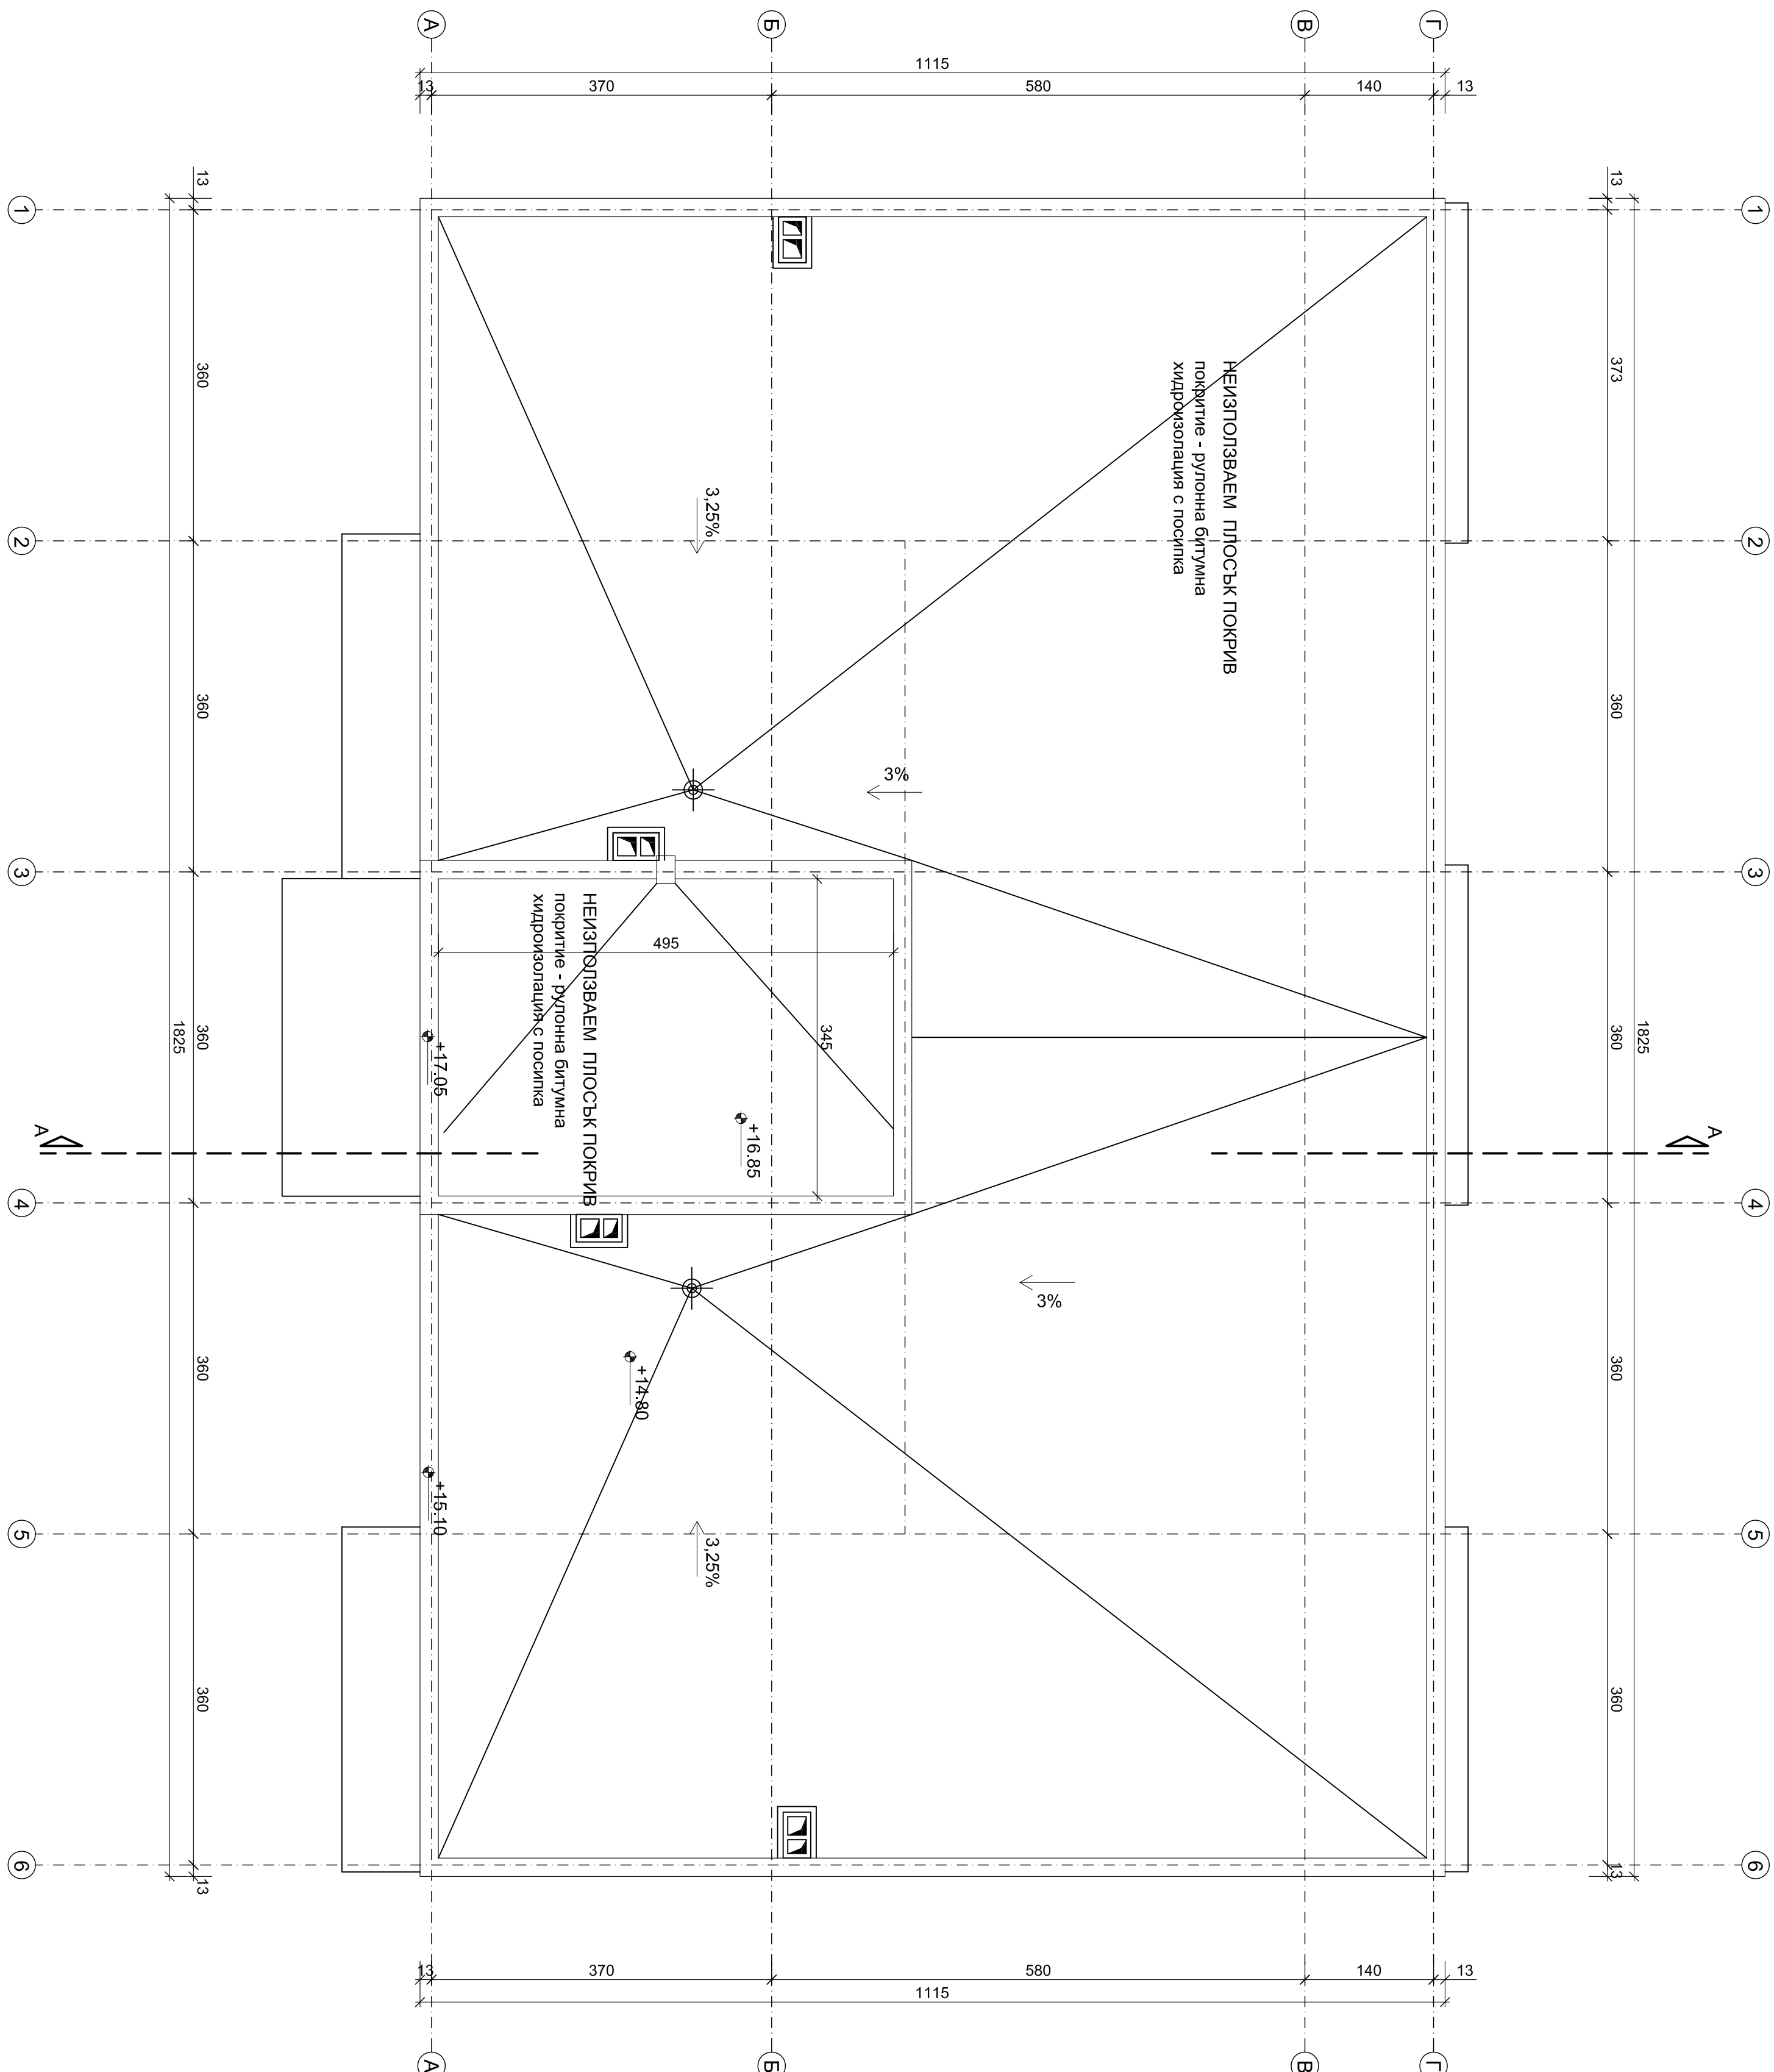

ОПЕРАТИВНА ПРОГРАМА „РЕГИОНАЛНО РАЗВИТИЕ“ 2007 - 2013 www.bvrglo.eu Инвестиции във Вашето бъдеще!					
Договор № П-00268/18/03.07.2017 г., ИБГЛ11РСО015-3.01.0006-10001 по проект ИБГЛ11РСО015-3.01.0006-10001 „Подпомагане реализирането на проекта за енергийно ефективност в многофамилни жилищни сгради“, който се осъществява с финансовата подкрепа на Оперативна програма „Регионално развитие“ 2007 – 2013 г., съфинансирана от Европейския съюз чрез Европейски фонд.					
Възложител:	Министерство на регионалното развитие				
Собственик:	Многофамилна жилищна сграда в гр. Кърджали, ул. Възражденици бх.28, вх.Г				
Обект:	Многофамилна жилищна сграда в гр. Кърджали, ул. Възражденици бх.28, вх.Г с Рег. № 231-1/ПМ-008-272/15.01.2015 на Споразумението за Финансова помощ и изпълнение на Обовязване за Енергийна Ефективност в жилищните сгради до 31 декември 2001 г. „Енергийно обновяване на Българските домове“ по Оперативна програма „Регионално развитие“ 2007 – 2013				
 ЕНЕРГОПРОЕКТ АД КОНСОЦИИ СА КОНТРОЛ - ЕМ КОНТРОЛ ЕМ КОНТРОЛ ООД					
Управител:	инж. Мирлена Цинцова				
Засен:	грх. Димитър Захариев				
Чертеж: Drawing:	План Покрив				
Архитектура	фаза: Заснемане	масщаб:	1:50		
проект No:14ПМ-008		чертеж No: A-008		датг.: 04.2015г.	