


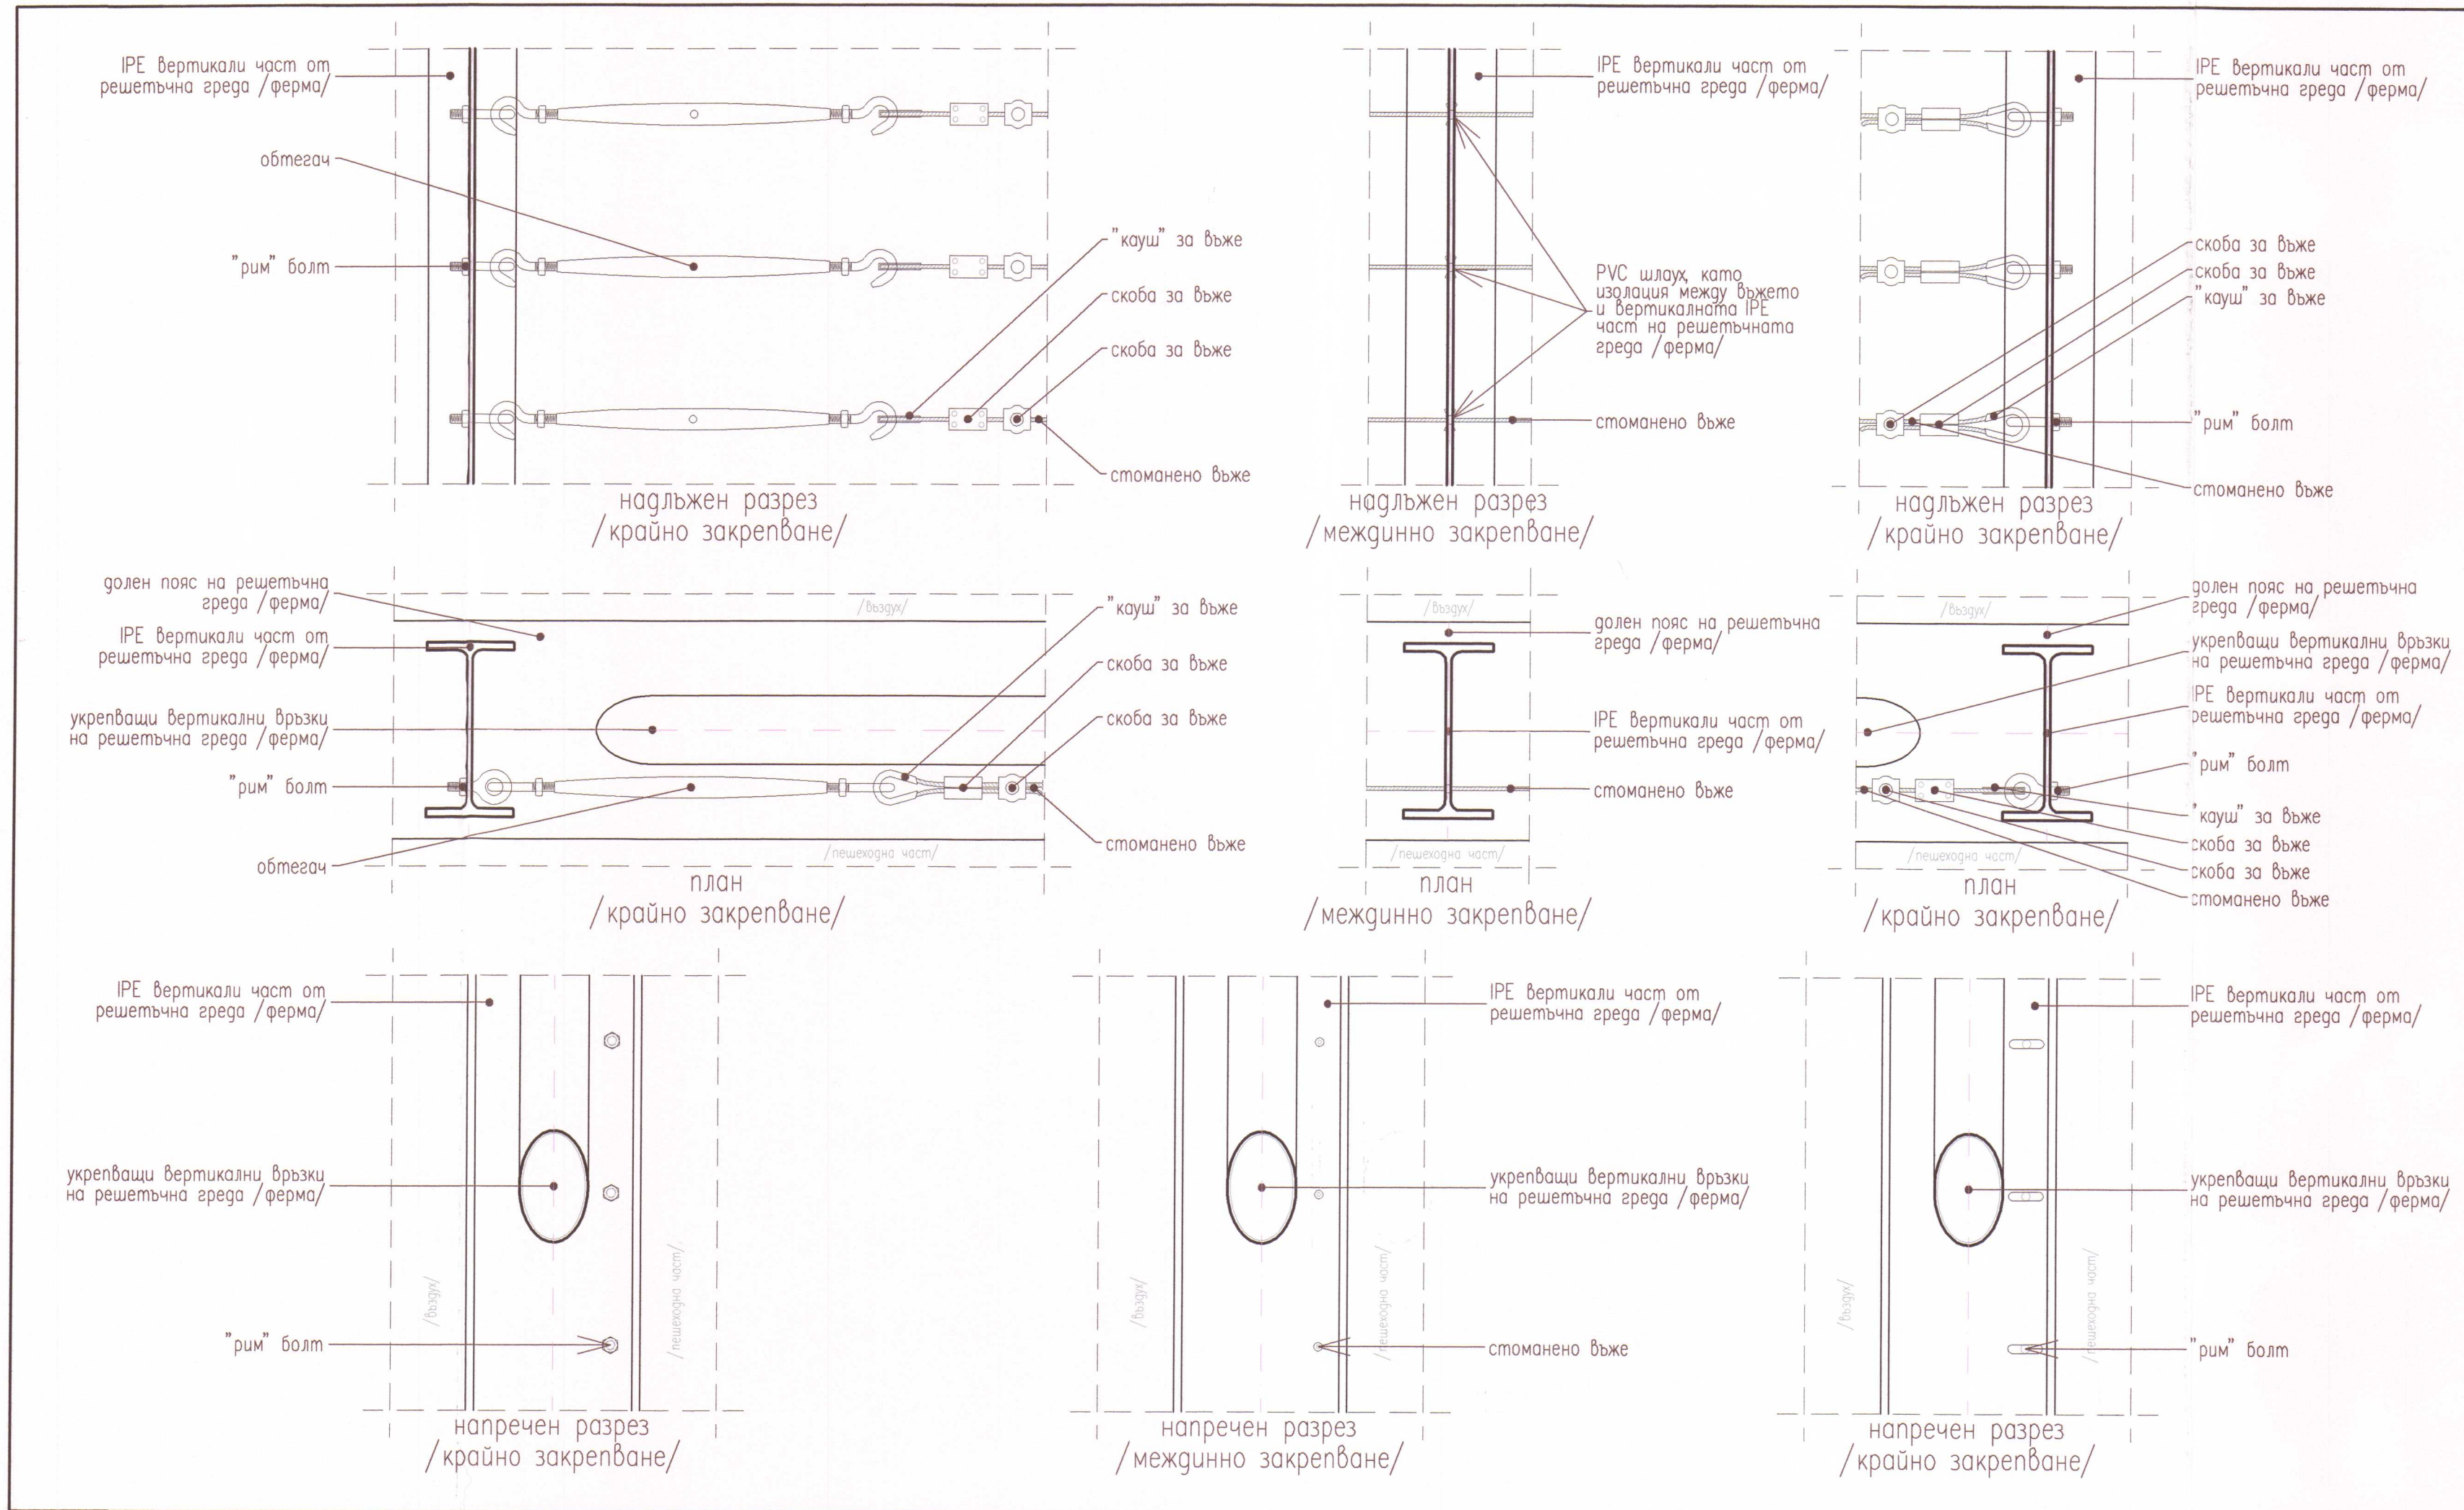

ОБЩИНА - КЪРДЖАЛИ
СЪГЛАСУВА И ОДОБРЯВА
Гл.архитект
Доклад за оценка за съответствие на проекта от **ЕКОИМ-ИНЖЕРИНГ** ЕООД
УДОСТОВЕРЕНИЕ №РЖ-0358 от 03.08.17г.
КЪМ РС №168 от 03.08.17г.
СПЕЦИАЛИСТ ПО ЧАСТ: **В. Хаджийски**
ПРОЕКТ:

Детайл - стоманено въже /към парапета/

ЕВРОПЕЙСКИ СЪЮЗ ЕВРОПЕЙСКИ ФОНД ЗА РЕГИОНАЛНО РАЗВИТИЕ ОПЕРАТИВНА ПРОГРАМА РЕГИОНИ В РАСТЕК	
•УСТРА-ХОЛДИНГ• АД 6600 гр. Кърджали, ул. "Св. Стефан" № 22; телефон 0363/ 65 230; факс 0363/65 236 E-mail: ustra@ustra.bg	
Изпълнителен директор: В. Хаджийски	
Инженеринг - проектиране, авторски надзор и изпълнение на строителство на пешеходен мост в парк "Арлезиос - север", свързващ I-ва и II - ра част, по проект "Ремонт и рехабилитация на улици и тротоари в град Кърджали", договор за БФП № BG16RFOP001-1.021-0003-C01, който се осъществява с финансовата подкрепа на Оперативна програма "Региони в растеж" 2014-2020 г., съфинансирана от Европейския съюз чрез Европейския фонд за регионално развитие	
Чертеж: ДЕТАЙЛ В	
СЪГЛАСУВАЛИ: Конструирал: инж. Ив. Пенчева / Ел: инж. Д. Димитров / Плани: инж. В. Борисова / ПБ: инж. Д. Драгоева / Годован: инж. Н. Тончев /	Съгласен съм с проекта. Възложител: Община Кърджали
Ръководител екип: инж. Павел Павлов	
Проектант: арх. Ст. Луков	
ПЪЛНА ПРОЕКТАНТСКА ПРАВОСПОСОБНОСТ арх. СТАНИСЛАВ П. ЛУКОВ Per №: 0445 дата: подпис:	
АРХИТЕКТУРНА Фаз: РП Мащаб: М 1:5 Година: 2019 Лист: 11 / 11	