


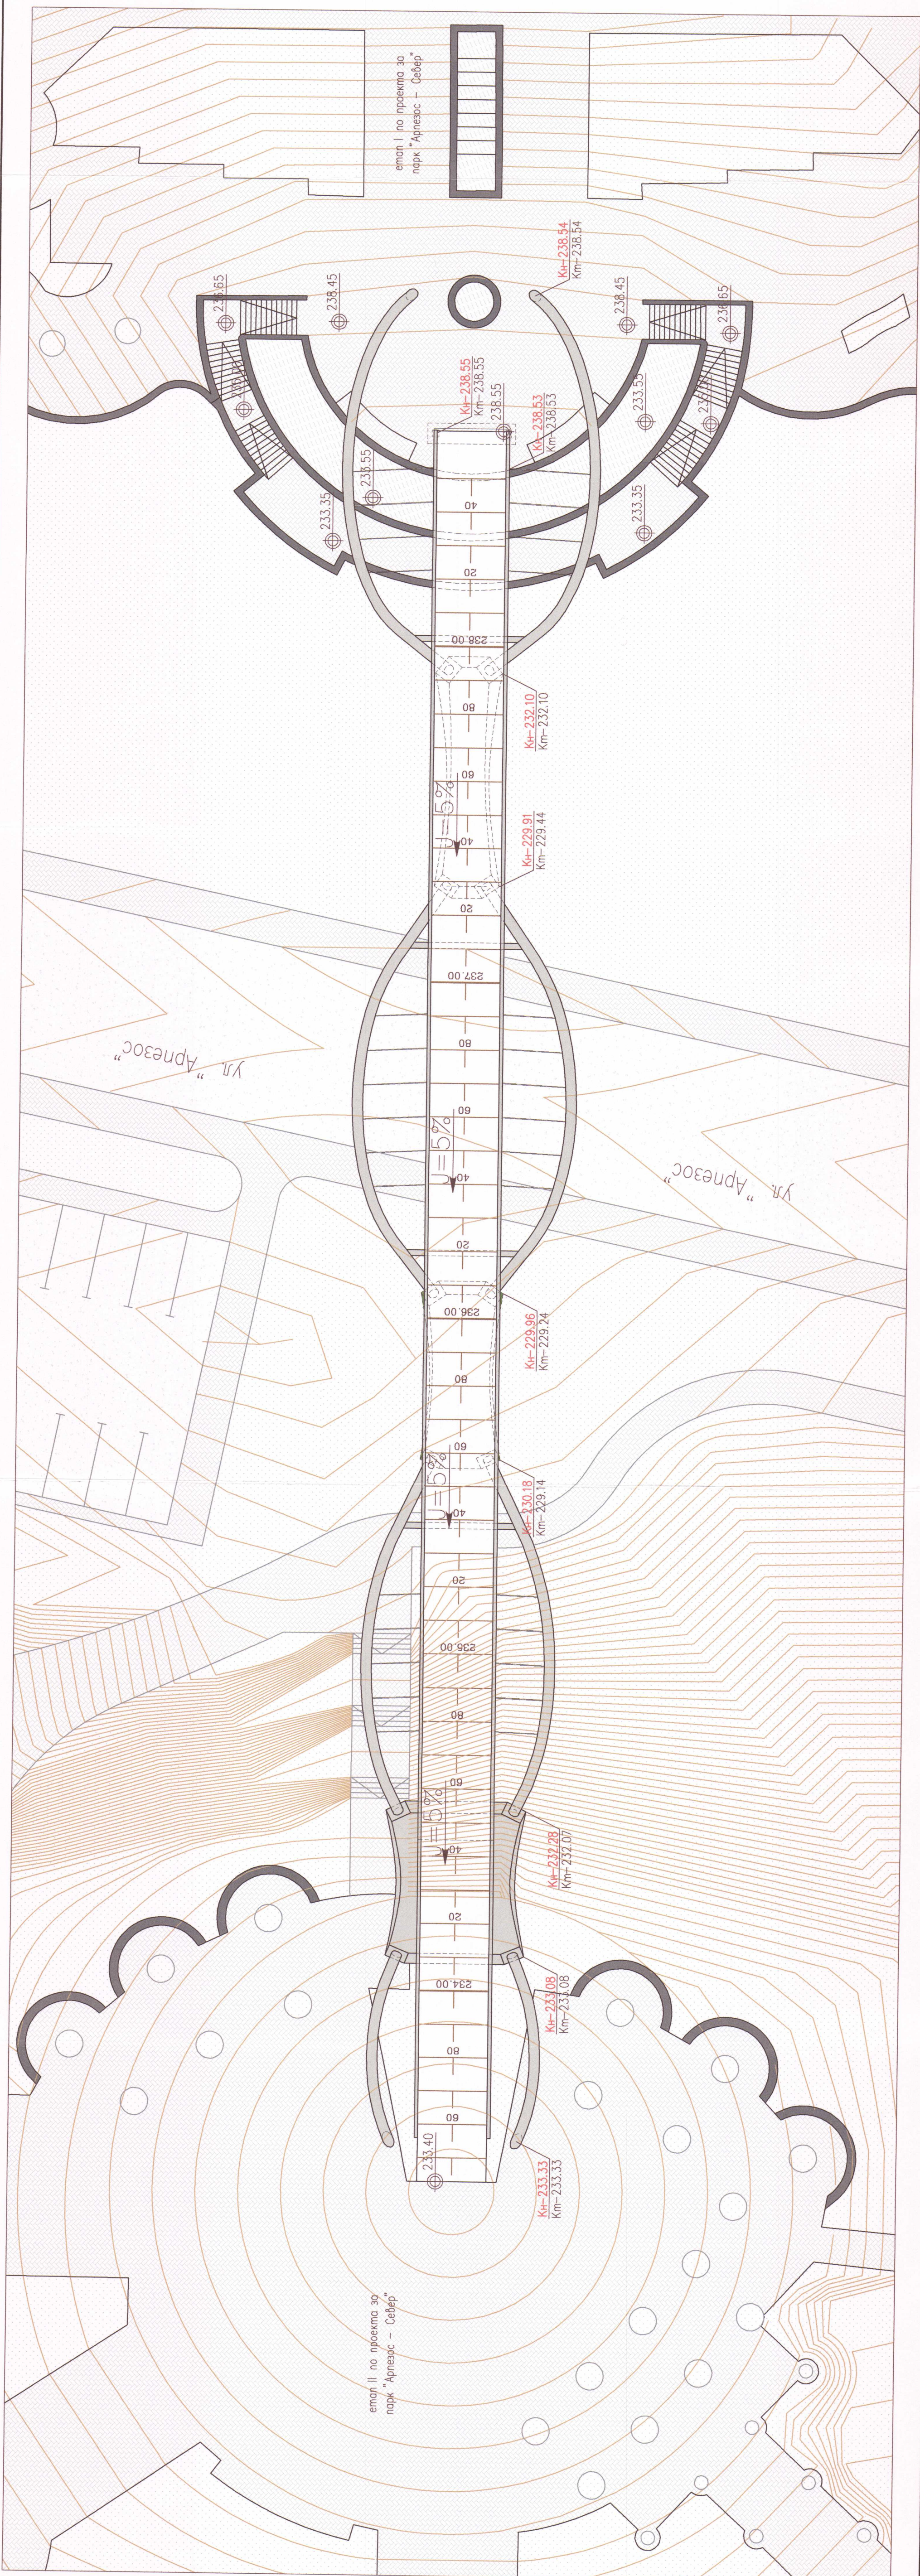

етап II по проекта за
парк "Арнезос - Север"

етап I по проекта за
парк "Арнезос - Север"

ОБЩИНА - КЪРЖАЛИ
СЪГЛАСУВАМ
И ОДОБРЯВАМ

Гл. архитект

Доклад за оценка за съответствие
на проекта

Е. КОМИНСКИЕВИЧ

КВН РС №158/03.08.2014г.

Легенда:

— верт. план мост

— верт. план по проект на парка

— верт. план мост

ТК:

ЕКОНОМИЧЕСКА
ОЦЕНКА НА СЪОТВЕТСТВИЕТО
НА СТРОИТЕЛЕН ПРОЕКТ
ЗА ДОСТОВЕРНОСТ НА ПРОЕКТА
УПРАВЛЕНИЕТО НА ПРОЕКТА

ЕВРОПЕЙСКИ СЪЮЗ
РЕГИОНАЛНА АДМИНИСТРАЦИЯ
РЕГИОН В РАСТЕК

УСТРА-ХОЛДИНГ АД
6000 гр. Бургас, ул. "Св. Св. Кирил и Методий" № 32, етаж 600 гр. Бургас 8000 338

Изпълнителен директор: В. Хаджиджов

Извършена - проектирана, авторски надзор и изпълнение на строителството на ливаден мост в парк "Арнезос - север", обхващащ 15а и 15б част, по проект "Ремонт и реконструкция на улици и тротоари в град Кържали", договор № БСГ/16 БСГ/05/07014 (07-1003-001), който за съответствие с финансовата поддръжка на Общината програма "Ремонт и развитие" 2014-2020 г., съфинансирана от Европейски съюз чрез Европейски фонд за регионално развитие

Чертеж: ВЕРТИКАЛНА ПЛАНИРОВКА

Съгласен съм с проекта. Възлагател:
Община Кържали

Съгласен съм с проекта. Възлагател:
Община Кържали

АРХИТЕКТУРНА
ПЛАН
М 1:200
2019
2/11