


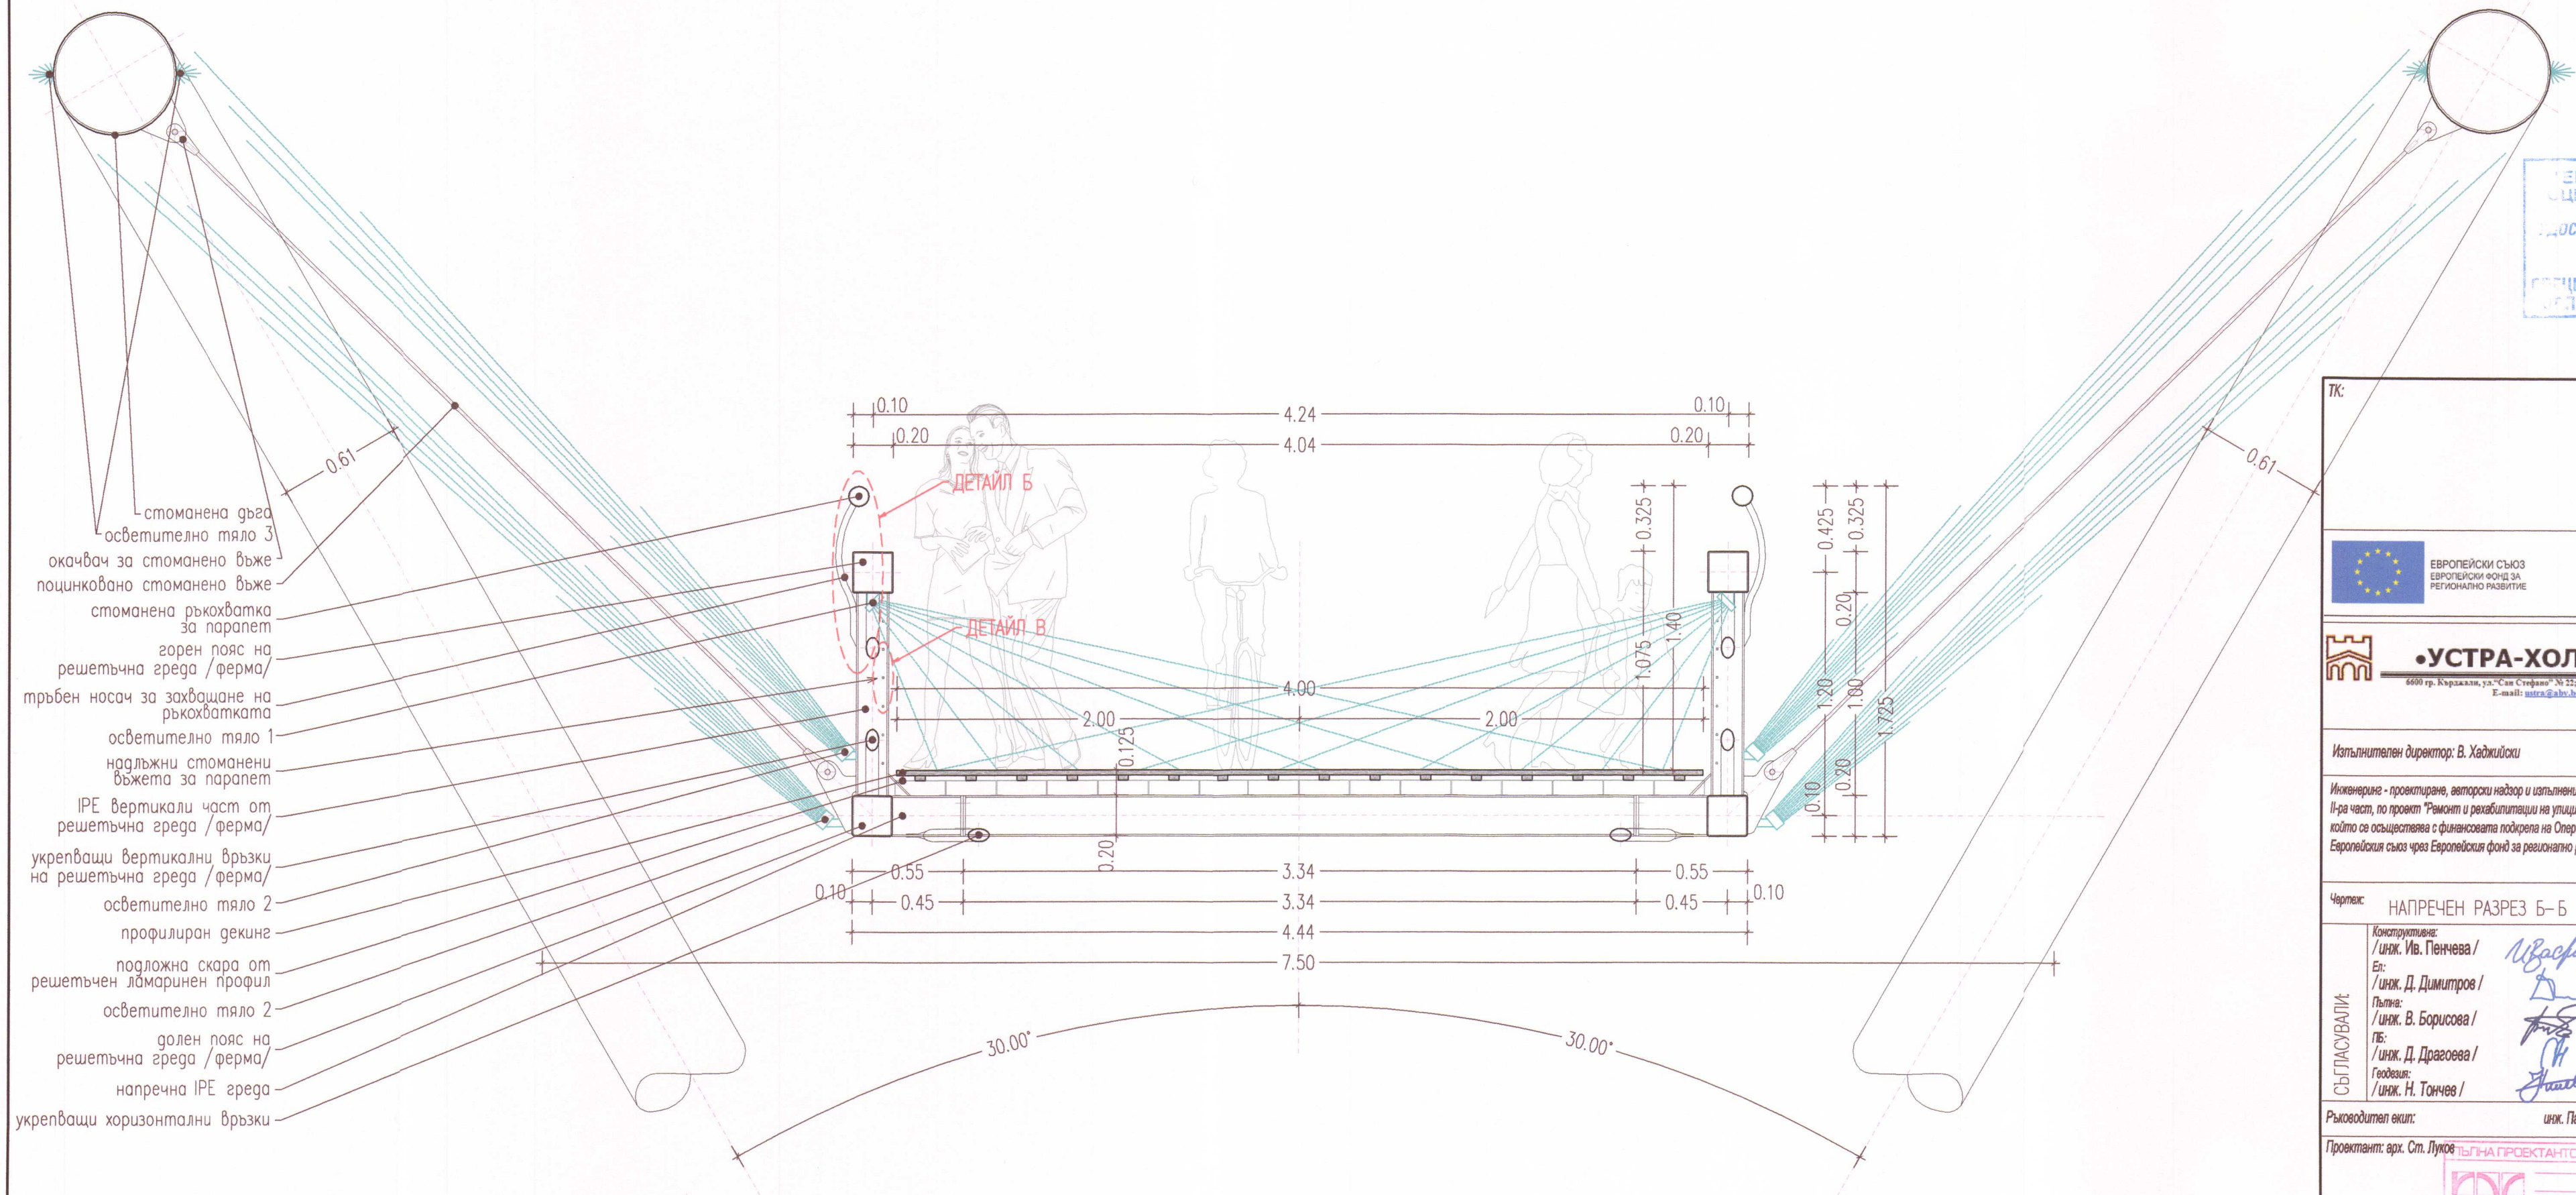

ОБЩИНА - КЪРДЖАЛИ

СЪГЛАСУВАМ
И ОДОБРЯВАМ

Гл.архитект

Доклад за оценка за съответствие
на проекта

с "ЕКОИНИЖЕРИНГ"

КЪМ РС №158 от 03.08.2014

ЕКОИНИЖЕРИНГ ЕООД
ОЦЕНКА НА СЪОТВЕТСТВИЕ
И СТРОИТЕЛЕН НАДЗОР
ДОСТОВЕРНОСТ НА ДАННИ
УПРАВЛЕНИЕ
СПЕЦИАЛИСТ ПО ЧАСТ
ОБЩНОСТ

ТК:



ЕВРОПЕЙСКИ СЪЮЗ
ЕВРОПЕЙСКИ ФОНД ЗА
РЕГИОНАЛНО РАЗВИТИЕ



•УСТРА-ХОЛДИНГ• АД

6600 гр. Кърджали, ул. "Св. Стефан" № 22; телефон 0361/65 230; факс 0361/65 236
E-mail: ustra@ustra.bg

Изпълнителен директор: В. Хаджийски

Инженеринг - проектиране, авторски надзор и изпълнение на строителство на пешеходен мост в парк "Арлезио - северо", свързващ I-ва и II-ра част, по проект "Ремонт и рехабилитация на улици и тротоари в град Кърджали", договор за БФП № BG16RFOP001-1.021-0003-001, който се осъществява с финансовата подкрепа на Оперативна програма "Региони в растеж" 2014-2020 г., съфинансирана от Европейския съюз чрез Европейския фонд за регионално развитие

Чертеж: НАПРЕЧЕН РАЗРЕЗ Б-Б

СЪГЛАСУВАЛИ
Конструирал:
/инж. Ив. Пенчева /
Ел:
/инж. Д. Димитров /
Плът:
/инж. В. Борисова /
Пл:
/инж. Д. Драгоева /
Годиш:
/инж. Н. Тончев /

Съгласен съм с проекта. Възпожител:

Община Кърджали

Ръководител екип: инж. Павел Павлов

Проектант: арх. Ст. Луков

ПЪЛНА ПРОЕКТАНТСКА ПРАВОСПОСОБНОСТ
арх. СТАНИСЛАВ П.
ЛУКОВ
Per № 09/195

част:
АРХИТЕКТУРНА
фаза:
РП
масштаб:
М 1:25
година:
2019
лист:
7 / 11