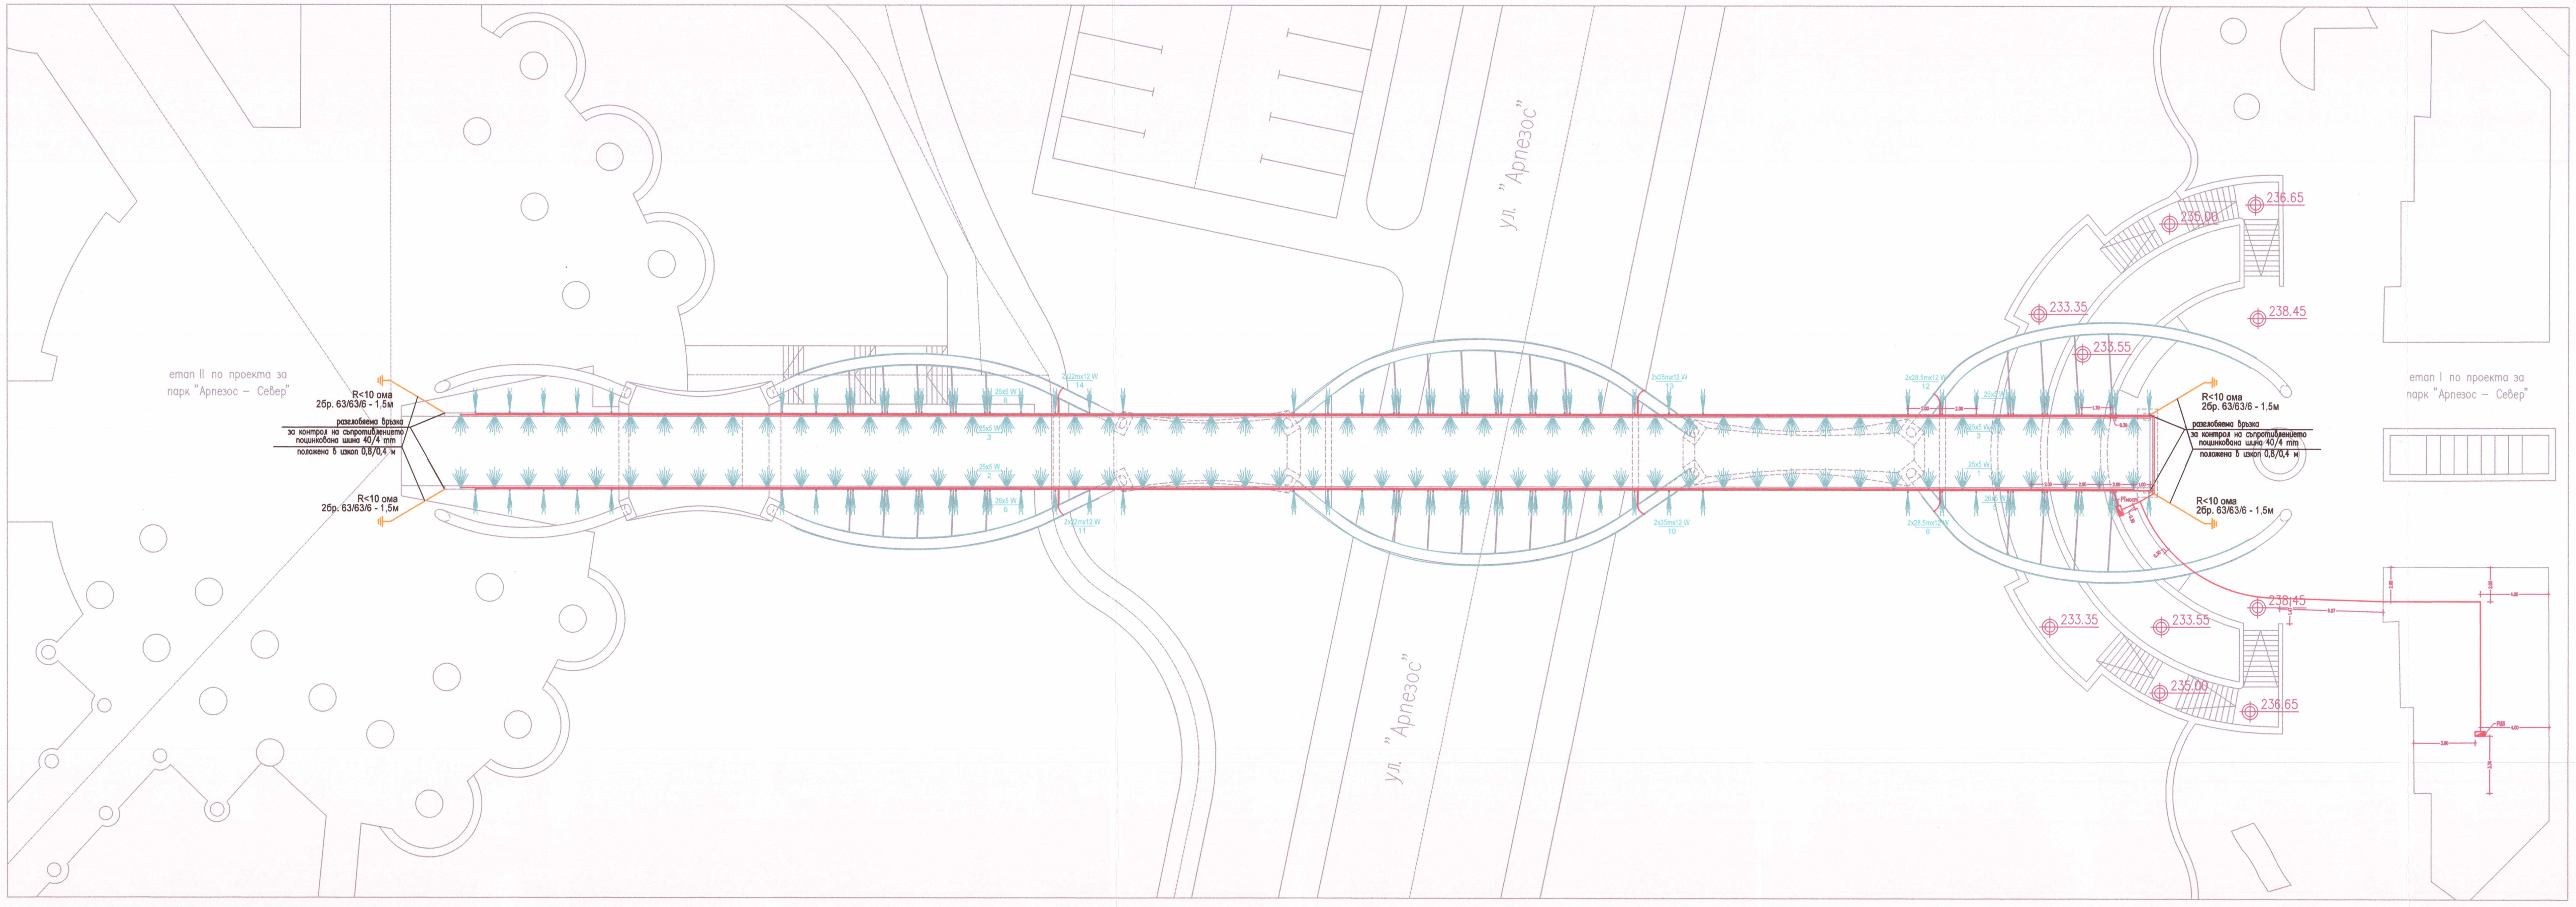

ОБЩИНА - КЪРДЖАЛИ
СЪГЛАСУВАМ И ОДОБРЯВАМ
Гл. архитект ....
Доклад за оценка за съответствие на проекта
от „ЕКОИНЖЕНЕРИНГ"
КБМ РС №15В от 03.08.2017г.

"ЕКОИНЖЕНЕРИНГ" ЕООД
ОЦЕНКА НА СЪОТВЕТСТВИЕТО И СТРОИТЕЛЕН НАДЗОР
УДОСТОВЕРЕНИЕ №РК-0456/...
УПРАВИТЕЛ: /инж. ... /
СПЕЦИАЛИСТ ПО ЧАСТ: Електро
ПОДПИС:

ЕВРОПЕЙСКИ СЪЮЗ
ЕВРОПЕЙСКИ ФОНД ЗА РЕГИОНАЛНО РАЗВИТИЕ

РЕГИОНИ В РАСТЕЖ

•УСТРА-ХОЛДИНГ• АД

Изпълнителен директор: В. Хаджийски

Инженеринг - проектиране, авторски надзор и изпълнение на строителство на пешеходен мост в парк "Арпезос - север", свързващ I-ва и II-ра част, по проект "Ремонт и рехабилитация на улици и тротоари в град Кърджали", договор за БФП № BG16RFOP001-1.021-0003-C01, който се осъществява с финансовата подкрепа на Оперативна програма „Региони в растеж" 2014-2020 г., съфинансирана от Европейския съюз чрез Европейския фонд за регионално развитие

Чертеж: СИТУАЦИЯ

СЪГЛАСУВАЛИ:
Архитектурна: /арх. Ст. Луков /
Конструктивна: / инж. Ив. Пенчева /
Пътна: / инж. В. Борисова /
ПБ: / инж. Д. Драгоева /
Геодезия: / инж. Н. Тончев /

Съгласен съм с проекта. Възложител:
Община Кърджали

Ръководител екип: инж. Павел Павлов

Проектант: инж. Антон Рашков

КАМАРА НА ИНЖЕНЕРИТЕ В ИНВЕСТИЦИОННОТО ПРОЕКТИРАНЕ
ПЪЛНА ПРОЕКТАНТСКА ПРАВОСПОСОБНОСТ
Регистрационен № 04223
инж. ДИМИТЪР ПЕТРОВ ДИМИТРОВ
Секция: ЕАСТ
Подпис: ...
ВАЖИ С ВАЛИДНО УДОСТОВЕРЕНИЕ ЗА ПОДЪЛЖАВАНЕ ... ГОДИНА

част:	ЕЛЕКТРИЧЕСКА
фаза:	РП
мащаб:	М 1:200
дата:	2019
лист:	чер.1