


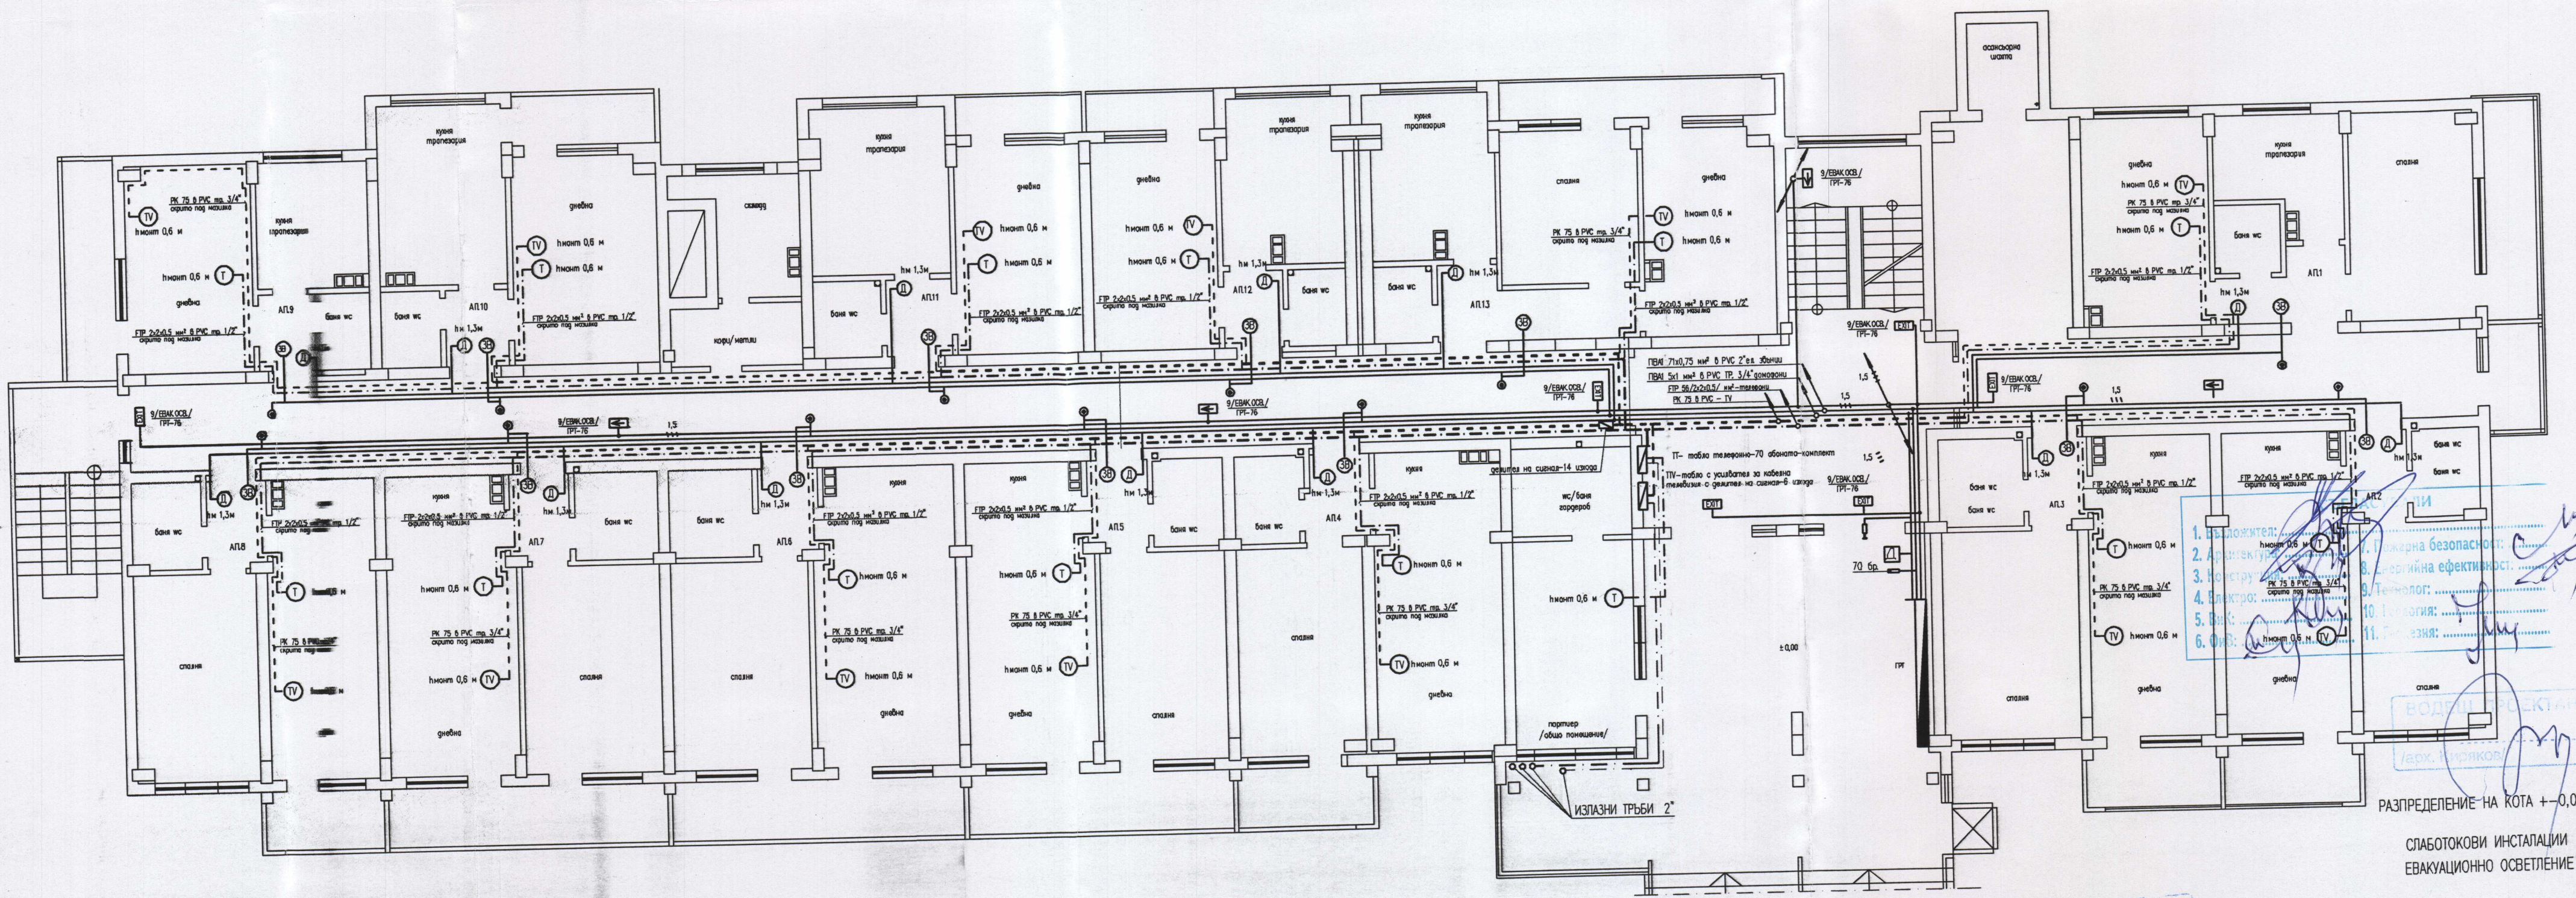

- ЛЕГЕНДА
- ⓐ АНТЕНЕН ИЗВОД СКРИТ МОНТАЖ
 - ⓑ ТЕЛЕФОННА ШЕКСЕНА РОЗЕТКА СКРИТ МОНТАЖ
 - Ⓒ ВЛ. ЗЕМЕЛЦ 6 V
 - Ⓓ ЗЕМЕЛЦ БУТОН С НАДПИС
 - Ⓔ ЗЕМЕЛЦ БУТОН С НАДПИС СКРИТ МОНТАЖ
 - ⓓ ЕТАЖЕН ДОМОФОНЕН ГОВОРТЕЛ С БУТОН ЗА ЕЛ. БРАВА
 - ⓔ ВХОДЕН ДОМОФОНЕН ГОВОРТЕЛ
 - ⓖ ЕЛ. БРАВА 6 V
 - ⓗ ОСВЕТИТЕЛ ЗА ЕВАКУАЦИОННО ОСВЕТЛЕНИЕ С П.П. 11 W, 220V, IP44, АВТОНОМНОСТ 90 МИН.


РАЗПРЕДЕЛЕНИЕ НА КОТА +0.00

СЛАБОТОКОВИ ИНСТАЛАЦИИ

ЕВАКУАЦИОННО ОСВЕТЛЕНИЕ

ОБЩИНА - ГЪРДЖАЛИ

ОДОБРЯВАМ

Протокол № 2

ЕШЕНИЕ № 2

З ЕСУТ

П.А.Р.Х.И.Т.Е.К.Т.

2013.06.06



КАМАРА НА ИНЖЕНЕРИТЕ В ИНВЕСТИЦИОННО ПРОЕКТИРАНЕ

ПЪЛНОМЪЩЕСТВЕН ДЕКЛАРАТОР

Регистрационен № 04239

инж. АНГЕЛИНА ЦВЕТАНОВА АТАНАСОВА

Подпис: ...

ВАЛИДНО УДОСТОВЕРЕНИЕ ЗА ПОПЪЛНЕНИЕ ЗА ТЕКУЩАТА ГОДИНА

ОБЕКТ: РЕМОТ И ПРЕУСТРОЙСТВО НА СТРАДАТА НА БИВШЕ ОБЩЕЖИТИЕ НА СТРОИТЕЛЕН ТЕХНИКУМ В МНОГОФАМИЛНА ЖИЛИЩНА СГРАДА СЪС СОЦИАЛНИ ЖИЛИЩА В УЛИЦА №113, ПОЗИЦИОН С ИДЕНТИФИКАТОР 40909.119.268 ПО КК НА ГР. КЪРДЖАЛИ

ЧАСЪТ:	ФАЗА:	МАЩАБ:	ДАТА:	ЛИСТ:
ЕЛЕКТРО	ТП	1:100	12.2016	6/15
ВЪЗЛОЖИТЕЛ:	ОБЩИНА КЪРДЖАЛИ			