


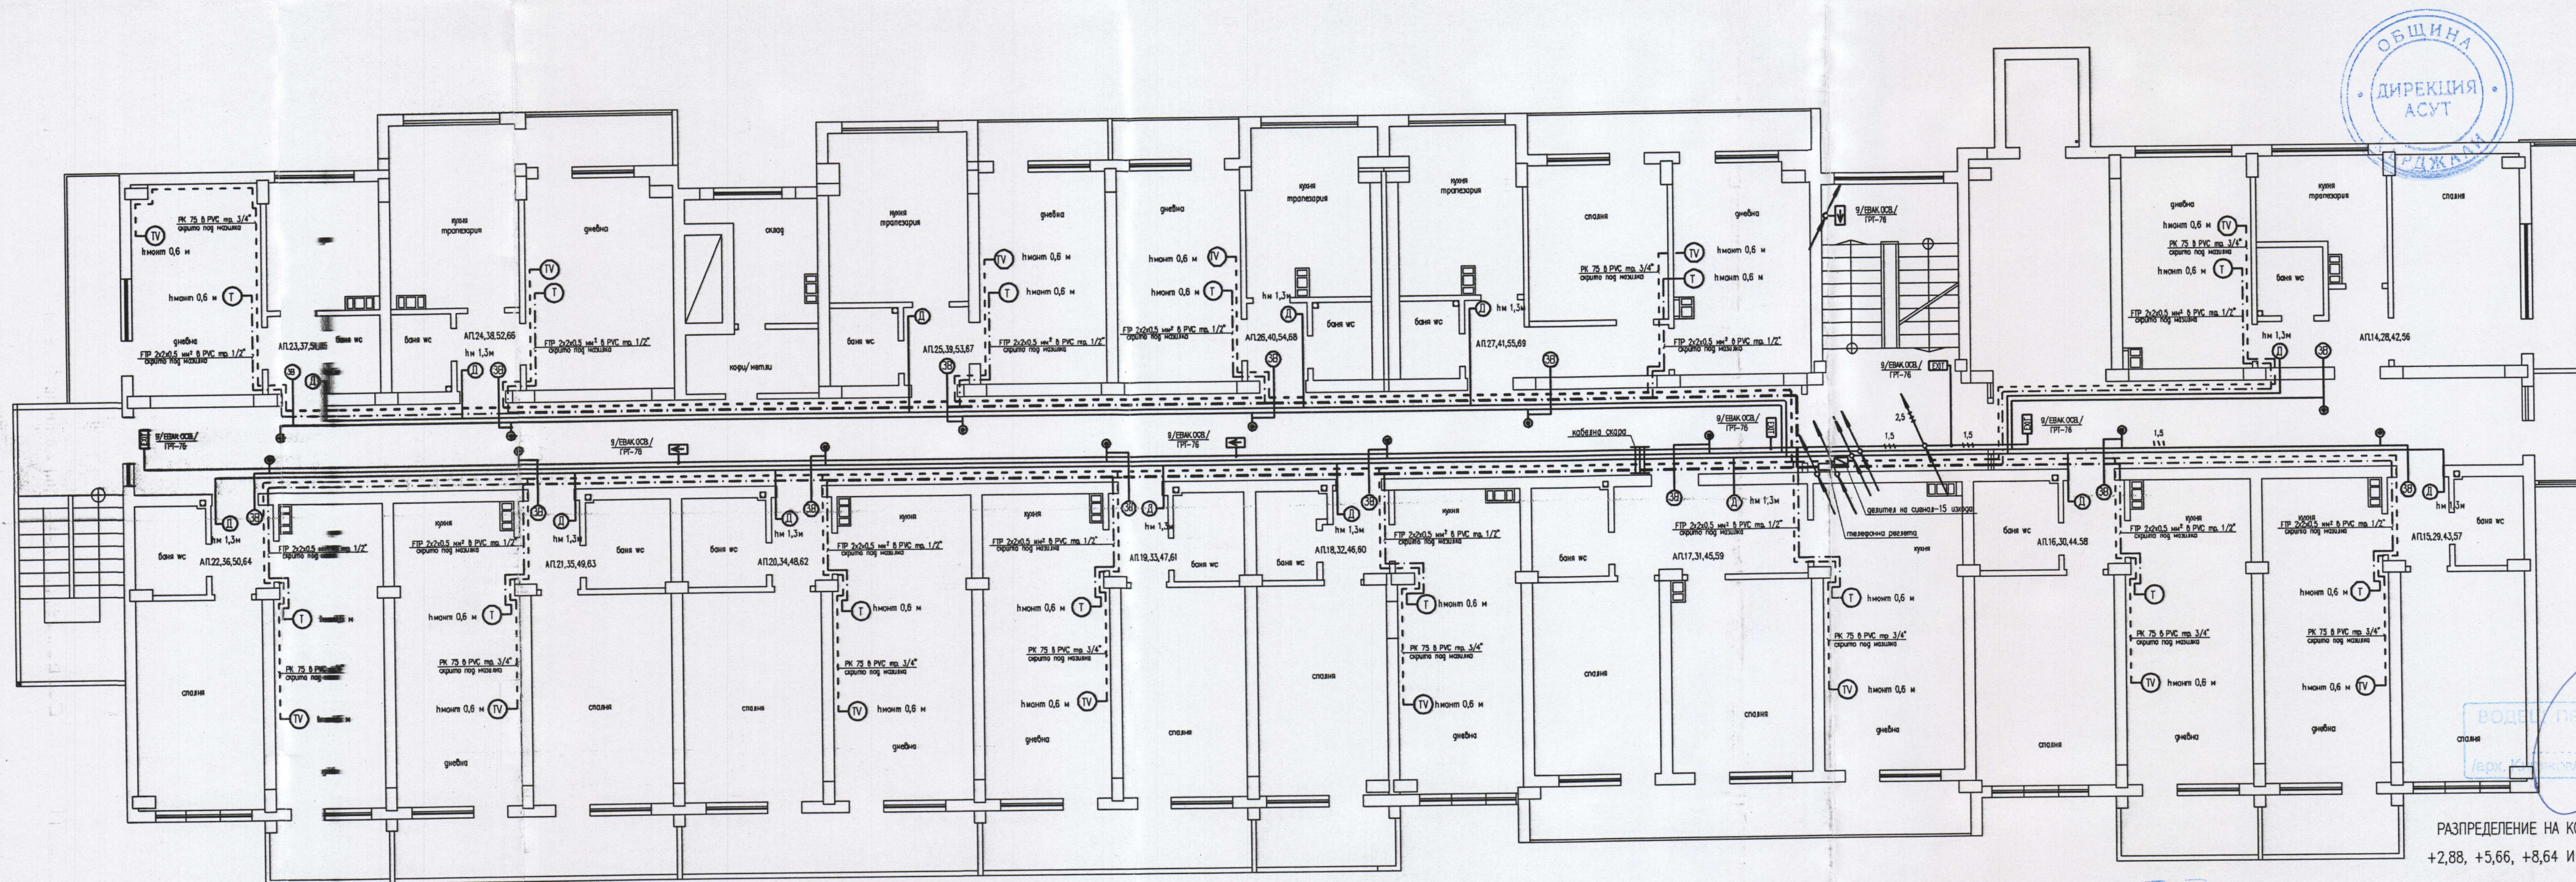

ВОДЕ ПРОЕКТАНТ
(арх. Ангелина Цветанова)

РАЗПРЕДЕЛЕНИЕ НА КОТИ:
+2,88, +5,66, +8,64 И 11,52

СЛАБОТОКОВИ ИНСТАЛАЦИИ
ЕВАКУАЦИОННО ОСВЕТЛЕНИЕ

- ЛЕГЕНДА
- Ⓜ антени извод скрит монтаж
 - Ⓣ телефонна щеткова розетка скрит монтаж
 - Ⓢв ел. звънец в V
 - Ⓢвнчвн бгтон с надпис
 - Ⓢвнчвн бгтон с надпис скрит монтаж
 - Ⓢвнчвн домофонен говорител с бутон с ел. брѝва
 - Ⓢвнчвн домофонен говорител
 - Ⓢвнчвн бгтон с ел. брѝва в V
 - Ⓢвнчвн осветител за евакуационно осветление с п.л. 11 W, 220V, IP44, автономност 90 мин.

ОБЩИНА - КЪРДЖАЛИ
ОДОБРЯВАМ

протокол № 17
решение № 2 от 12.12.2016 г.
на ЕСУТ
Гл.архитект

КАМАРА НА ИНЖЕНЕРИТЕ В ИНВЕСТИЦИОННО ПРОЕКТИРАНЕ
ПЪЛНО ПРАВОМОЩНОСТ

Регистрационен № 04239
инж. АНГЕЛИНА
ЦВЕТАНОВА АТАНАСОВА

Подпис: _____

1. Възложител: _____

2. Архитектура: _____

3. Конструкция: _____

Електро: _____

Зик: _____

Оиб: _____

7. Пожарна безопасност: _____

8. Енергийна ефективност: _____

9. Технологии: _____

10. Геоология: _____

11. Геодезия: _____

ОБЕКТА: РЕМОНТ И ПРЕУСТРОЙСТВО НА СГРАДАТА НА БИВШЕ ОБЩЕЖИТИЕ НА СТРОИТЕЛЕН ТЕХНИКУМ В МНОГОФАМИЛНА ЖИЛИЩНА СГРАДА ЗИК: СЪС СОЦИАЛНИ ЖИЛИЩА В УПИ VIII КВ.113, ПОЗИМОТ С ИДЕНТИФИКАТОР 40909.119.268 ПО КК НА ГР. КЪРДЖАЛИ

ЧАСТ: ЕЛЕКТРО	ФАЗА: ТП	МАЩАБ: 1:100	ДАТА: 12.2016	ЛИСТ: 9/15
ВЪЗЛОЖИТЕЛ: ОБЩИНА КЪРДЖАЛИ				