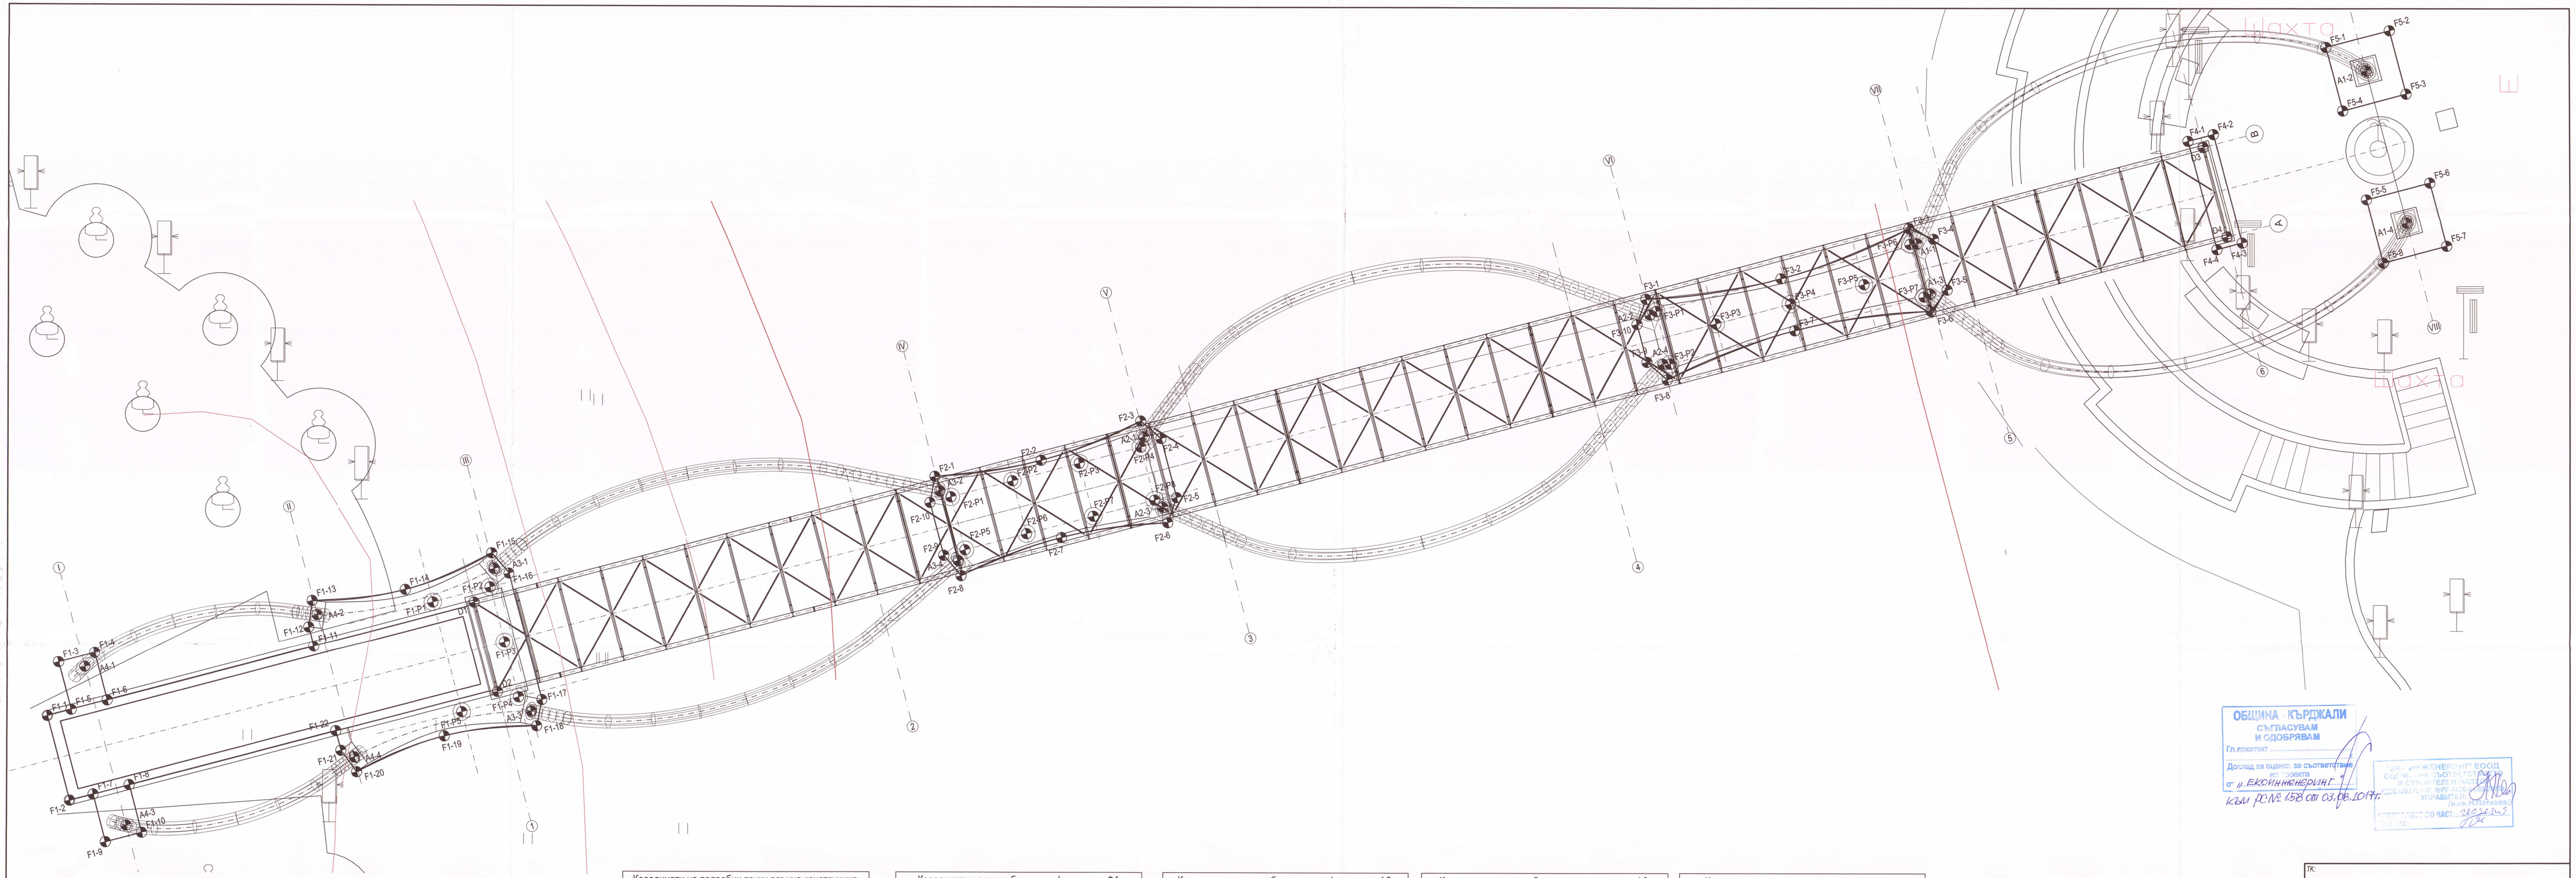

Шахта
F5-1
F5-2
F5-3
F5-4
F5-5
F5-6
F5-7
F5-8
A1-1
A1-2
A1-3
A1-4
F4-1
F4-2
F4-3
F4-4
D1
D2
D3
D4
F3-1
F3-2
F3-3
F3-4
F3-5
F3-6
F3-7
F3-8
F3-9
F3-10
F3-P1
F3-P2
F3-P3
F3-P4
F3-P5
F3-P6
F3-P7
A2-2
A2-4
F2-1
F2-2
F2-3
F2-4
F2-5
F2-6
F2-7
F2-8
F2-9
F2-10
F2-P1
F2-P2
F2-P3
F2-P4
F2-P5
F2-P6
A2-1
A2-3
A3-1
A3-2
A3-3
A3-4
F1-1
F1-2
F1-3
F1-4
F1-5
F1-6
F1-7
F1-8
F1-9
F1-10
F1-11
F1-12
F1-13
F1-14
F1-15
F1-16
F1-17
F1-18
F1-19
F1-20
F1-21
F1-22
F1-P1
F1-P2
F1-P3
F1-P4
F1-P5
A4-1
A4-2
A4-3
A4-4
I
II
III
IV
V
VI
VII
VIII
①
②
③
④
⑤
⑥
A
B

**ОБЩИНА - КЪРДЖАЛИ**
СЪГЛАСУВАМ
И ОДОБРЯВАМ
Гл.архитект ........................................
.......................................................г.
Доклад за оценка за съответствие на проекта
от „ЕКОИНЖЕНЕРИНГ"
към РС № 158 от 03.08.2017г.

"ЕКОИНЖЕНЕРИНГ" ЕООД
ОЦЕНКА НА СЪОТВЕТСТВИЕТО
И СТРОИТЕЛЕН НАДЗОР
УДОСТОВЕРЕНИЕ №РК-0456/04.05.2015г.
УПРАВИТЕЛ:
/инж.Н.Петкова/
СПЕЦИАЛИСТ ПО ЧАСТ: геодезия
ПОДПИС:

| Координати на подробни точки връхна конструкция | | |
|---|---|---|
| № | X | Y |
| D1 | 4546288.001 | 9411738.960 |
| D2 | 4546283.901 | 9411740.045 |
| D3 | 4546308.942 | 9411818.132 |
| D4 | 4546304.843 | 9411819.216 |

| Координати на подробни точки на пилоти на Ф1 | | |
|---|---|---|
| № | X | Y |
| F1-P1 | 4546288.006 | 9411737.088 |
| F1-P2 | 4546288.696 | 9411739.698 |
| F1-P3 | 4546286.179 | 9411740.364 |
| F1-P4 | 4546283.661 | 9411741.030 |
| F1-P5 | 4546282.971 | 9411738.420 |

| Координати на подробни точки на пилоти на Ф2 | | |
|---|---|---|
| № | X | Y |
| F2-P1 | 4546292.879 | 9411760.805 |
| F2-P2 | 4546293.620 | 9411763.608 |
| F2-P3 | 4546294.427 | 9411766.657 |
| F2-P4 | 4546295.168 | 9411769.461 |
| F2-P5 | 4546290.462 | 9411761.444 |
| F2-P6 | 4546291.203 | 9411764.248 |
| F2-P7 | 4546292.010 | 9411767.297 |
| F2-P8 | 4546292.751 | 9411770.100 |

| Координати на подробни точки фундамент Ф1 | | |
|---|---|---|
| № | X | Y |
| F1-1 | 4546282.722 | 9411719.472 |
| F1-2 | 4546278.855 | 9411720.495 |
| F1-3 | 4546285.181 | 9411719.973 |
| F1-4 | 4546285.616 | 9411721.617 |
| F1-5 | 4546283.006 | 9411720.549 |
| F1-6 | 4546283.441 | 9411722.192 |
| F1-7 | 4546279.139 | 9411721.571 |
| F1-8 | 4546279.574 | 9411723.215 |
| F1-9 | 4546276.964 | 9411722.147 |
| F1-10 | 4546277.399 | 9411723.790 |
| F1-11 | 4546285.945 | 9411731.658 |
| F1-12 | 4546286.842 | 9411731.421 |
| F1-13 | 4546288.052 | 9411731.574 |
| F1-14 | 4546288.573 | 9411735.827 |
| F1-15 | 4546290.254 | 9411739.768 |
| F1-16 | 4546289.330 | 9411740.565 |
| F1-17 | 4546283.539 | 9411742.096 |
| F1-18 | 4546282.342 | 9411741.860 |
| F1-19 | 4546281.860 | 9411737.625 |
| F1-20 | 4546280.205 | 9411733.650 |
| F1-21 | 4546281.181 | 9411732.918 |
| F1-22 | 4546282.078 | 9411732.681 |

| Координати на подробни точки на фундамент Ф2 | | |
|---|---|---|
| № | X | Y |
| F2-1 | 4546293.817 | 9411760.067 |
| F2-2 | 4546294.558 | 9411764.909 |
| F2-3 | 4546296.363 | 9411769.467 |
| F2-4 | 4546295.566 | 9411770.390 |
| F2-5 | 4546292.865 | 9411771.105 |
| F2-6 | 4546291.717 | 9411770.698 |
| F2-7 | 4546291.032 | 9411765.845 |
| F2-8 | 4546289.282 | 9411761.266 |
| F2-9 | 4546290.211 | 9411760.476 |
| F2-10 | 4546292.623 | 9411759.838 |

| Координати на подробни точки на фундамент Ф3 | | |
|---|---|---|
| № | X | Y |
| F3-1 | 4546301.960 | 9411792.585 |
| F3-2 | 4546302.906 | 9411798.799 |
| F3-3 | 4546305.203 | 9411804.649 |
| F3-4 | 4546304.722 | 9411805.770 |
| F3-5 | 4546302.399 | 9411806.384 |
| F3-6 | 4546301.427 | 9411805.648 |
| F3-7 | 4546300.531 | 9411799.427 |
| F3-8 | 4546296.281 | 9411791.559 |
| F3-9 | 4546299.078 | 9411792.635 |
| F3-10 | 4546300.811 | 9411792.176 |

| Координати на подробни точки на пилоти на Ф3 | | |
|---|---|---|
| № | X | Y |
| F3-P1 | 4546301.402 | 9411793.055 |
| F3-P2 | 4546298.999 | 9411793.690 |
| F3-P3 | 4546300.839 | 9411795.789 |
| F3-P4 | 4546301.753 | 9411799.241 |
| F3-P5 | 4546302.640 | 9411802.597 |
| F3-P6 | 4546304.481 | 9411804.696 |
| F3-P7 | 4546302.078 | 9411805.332 |

| Координати на подробни точки на фундаменти Ф5 | | |
|---|---|---|
| № | X | Y |
| F5-1 | 4546313.514 | 9411823.751 |
| F5-2 | 4546314.281 | 9411826.651 |
| F5-3 | 4546311.381 | 9411827.418 |
| F5-4 | 4546310.614 | 9411824.518 |
| F5-5 | 4546306.547 | 9411825.593 |
| F5-6 | 4546307.315 | 9411828.494 |
| F5-7 | 4546304.414 | 9411829.261 |
| F5-8 | 4546303.647 | 9411826.361 |

| Координати на подробни точки на фундамент Ф4 | | |
|---|---|---|
| № | X | Y |
| F4-1 | 4546309.224 | 9411817.437 |
| F4-2 | 4546309.530 | 9411818.597 |
| F4-3 | 4546304.562 | 9411819.911 |
| F4-4 | 4546304.255 | 9411818.751 |

| Координати на  точки на центровете на арки | | |
|---|---|---|
| № | X | Y |
| A1-1 | 4546304.507 | 9411805.014 |
| A1-2 | 4546312.448 | 9411825.584 |
| A1-3 | 4546302.213 | 9411805.621 |
| A1-4 | 4546301.753 | 9411799.241 |
| A2-1 | 4546295.637 | 9411769.615 |
| A2-2 | 4546301.246 | 9411792.774 |
| A2-3 | 4546292.420 | 9411770.466 |
| A2-4 | 4546298.995 | 9411793.369 |
| A3-1 | 4546289.541 | 9411739.877 |
| A3-2 | 4546293.150 | 9411760.298 |
| A3-3 | 4546283.014 | 9411741.603 |
| A3-4 | 4546289.973 | 9411761.138 |
| A4-1 | 4546284.979 | 9411721.164 |
| A4-2 | 4546287.407 | 9411731.810 |
| A4-3 | 4546277.729 | 9411723.082 |
| A4-4 | 4546280.882 | 9411733.536 |

Забележка:
Съоръжението не е оразмерявано за преминаване на инцидентно, оразмерително, превозно средство, поради обстоятелството, че се намира в паркова среда. Да се предвидят физически ограничители и знаци възпрепятстващи и забраняващи достъп на превозни средства в подстъпите на парка и/или съоръжението.

ТК:

ЕВРОПЕЙСКИ СЪЮЗ
ЕВРОПЕЙСКИ ФОНД ЗА РЕГИОНАЛНО РАЗВИТИЕ

ОПЕРАТИВНА ПРОГРАМА
РЕГИОНИ В РАСТЕЖ

**•УСТРА-ХОЛДИНГ• АД**
6600 гр. Кърджали, ул."Сан Стефано" № 22; телефон 0361/ 65 230; факс 0361/65 236
E-mail: ustra@abv.bg

Изпълнителен директор: В. Хаджийски

Инженеринг - проектиране, авторски надзор и изпълнение на строителство на пешеходен мост в парк "Арпезос - север", свързващ I-ва и II - ра част, по проект "Ремонт и рехабилитации на улици и тротоари в град Кърджали", договор за БФП № BG16RFOP001-1.021-0003-C01, който се осъществява с финансовата подкрепа на Оперативна програма „Региони в растеж" 2014-2020 г., съфинансирана от Европейския съюз чрез Европейския фонд за регионално развитие

Чертеж: ТРАСИРОВЪЧЕН ПЛАН

СЪГЛАСУВАЛИ:
Архитектура: / арх. Ст. Луков /
Ел: / инж. Д.Димитров /
Пътна: / инж. В. Борисова /
ПБ: / инж. Д. Драгоева /
Геодезия: / инж. Н. Тончев /

Съгласен съм с проекта. Възложител:
Община Кърджали

Ръководител екип: инж. Павел Павлов

Проектант:
КАМАРА НА ИНЖЕНЕРИТЕ В ИНВЕСТИЦИОННОТО ПРОЕКТИРАНЕ
ПЪЛНА ПРОЕКТАНТСКА ПРАВОСПОСОБНОСТ
Регистрационен № 10466
инж. НИКОЛАЙ ВЕСЕЛИНОВ ТОНЧЕВ
Секция: ГПГ
Части на проекта: по удостоверение за ППП
Подпис
ВАЖИ С ВАЛИДНО УДОСТОВЕРЕНИЕ ЗА ППП ЗА ТЕКУЩАТА ГОДИНА

част: ГЕОДЕЗИЯ
фаза: РП
мащаб: М 1:100
дата: 2019
лист: 1/1