


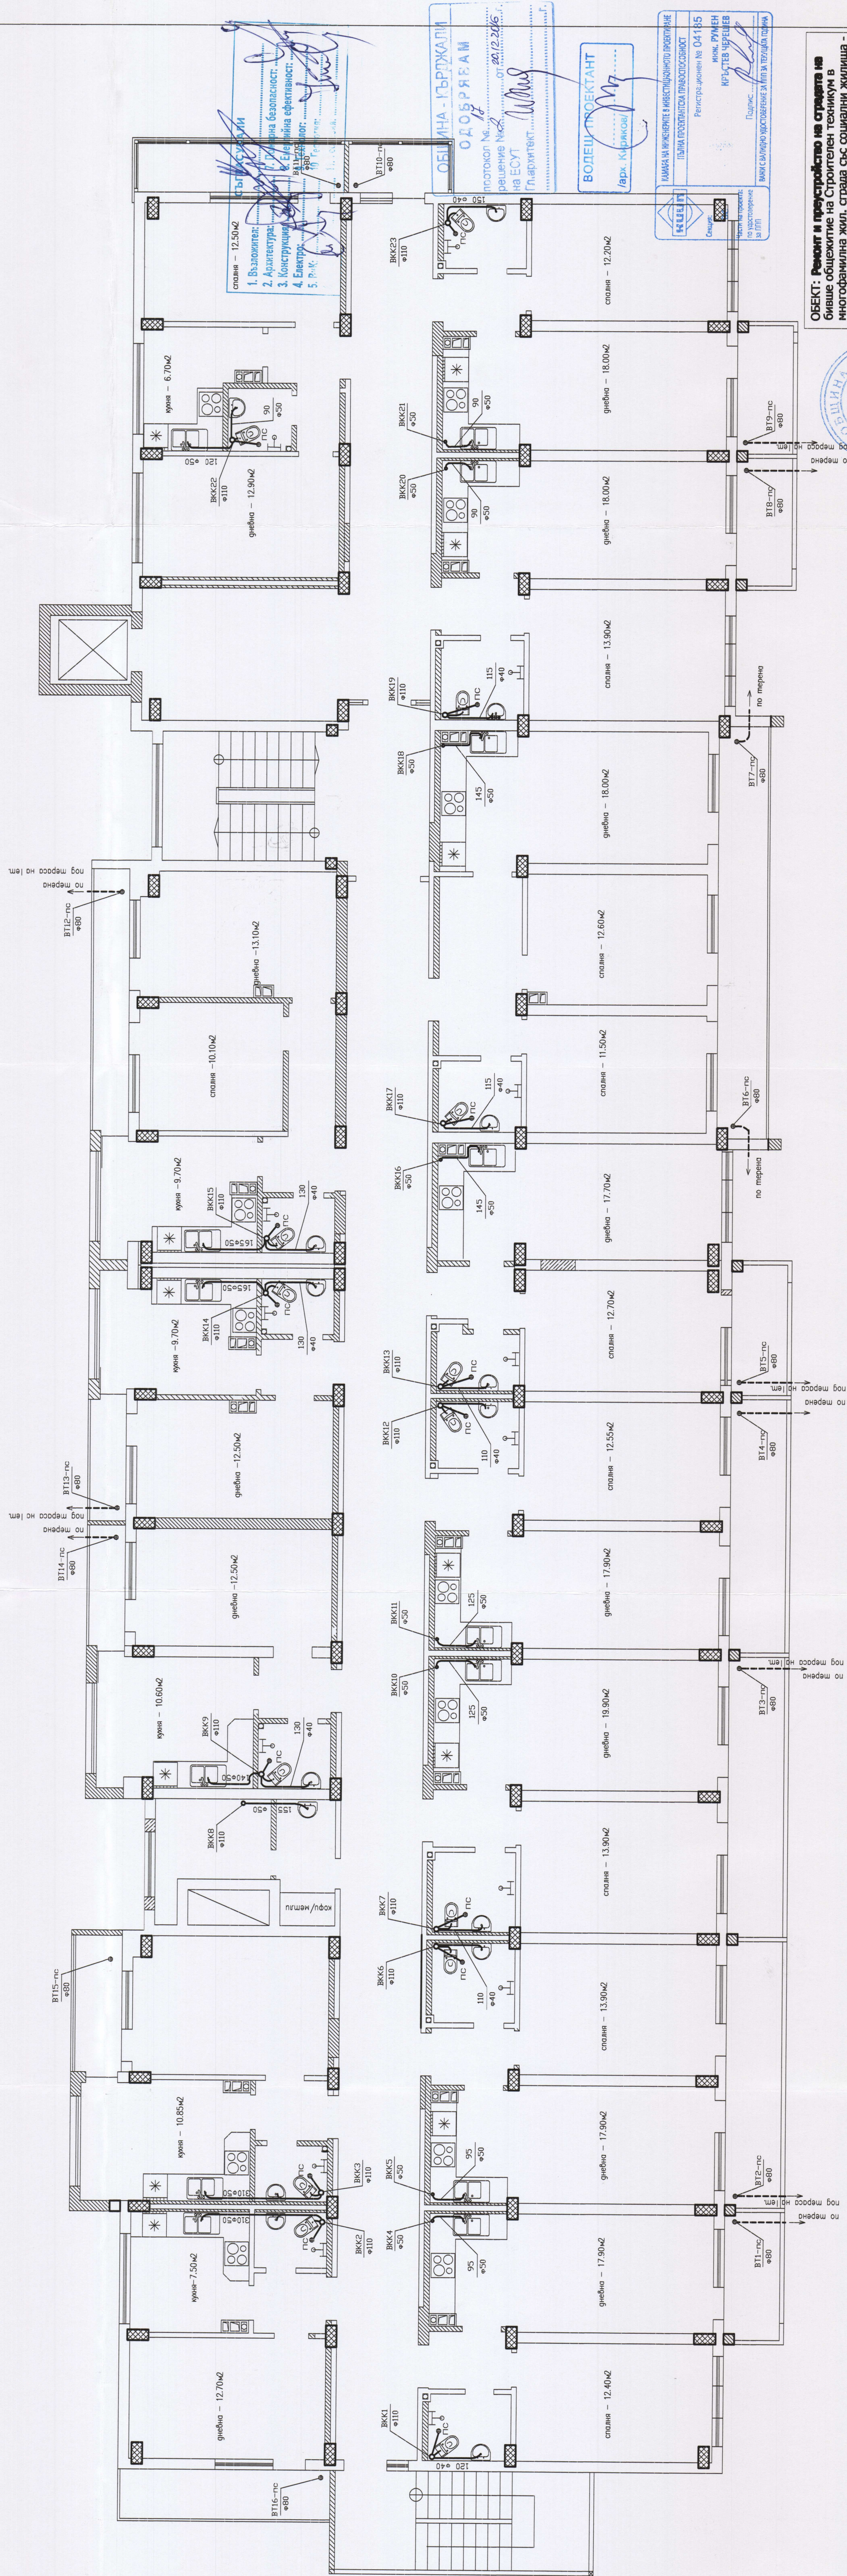

ОБЕКТ: Ремонт и переустройство на стаята на
бивше обхемитие на Строителен техникум в
многофамилна жил. страда със социални жилища -
гр. Кърджали, УТИ VIII, кв. 113

кота +0,00, +2,88, +5,66, +8,64 и +11,52

ПРОЕКТАНТ:	инст.Р. Черноморск		
ВЗАИМОУЧЕТЕЛ:	Община Кърджали		
лист 4/6	М 1-7/5	фазе: ПП	лист 11/2016 г.
		част: В и К	
взаимоучетел	архит.	констр.	ел.