
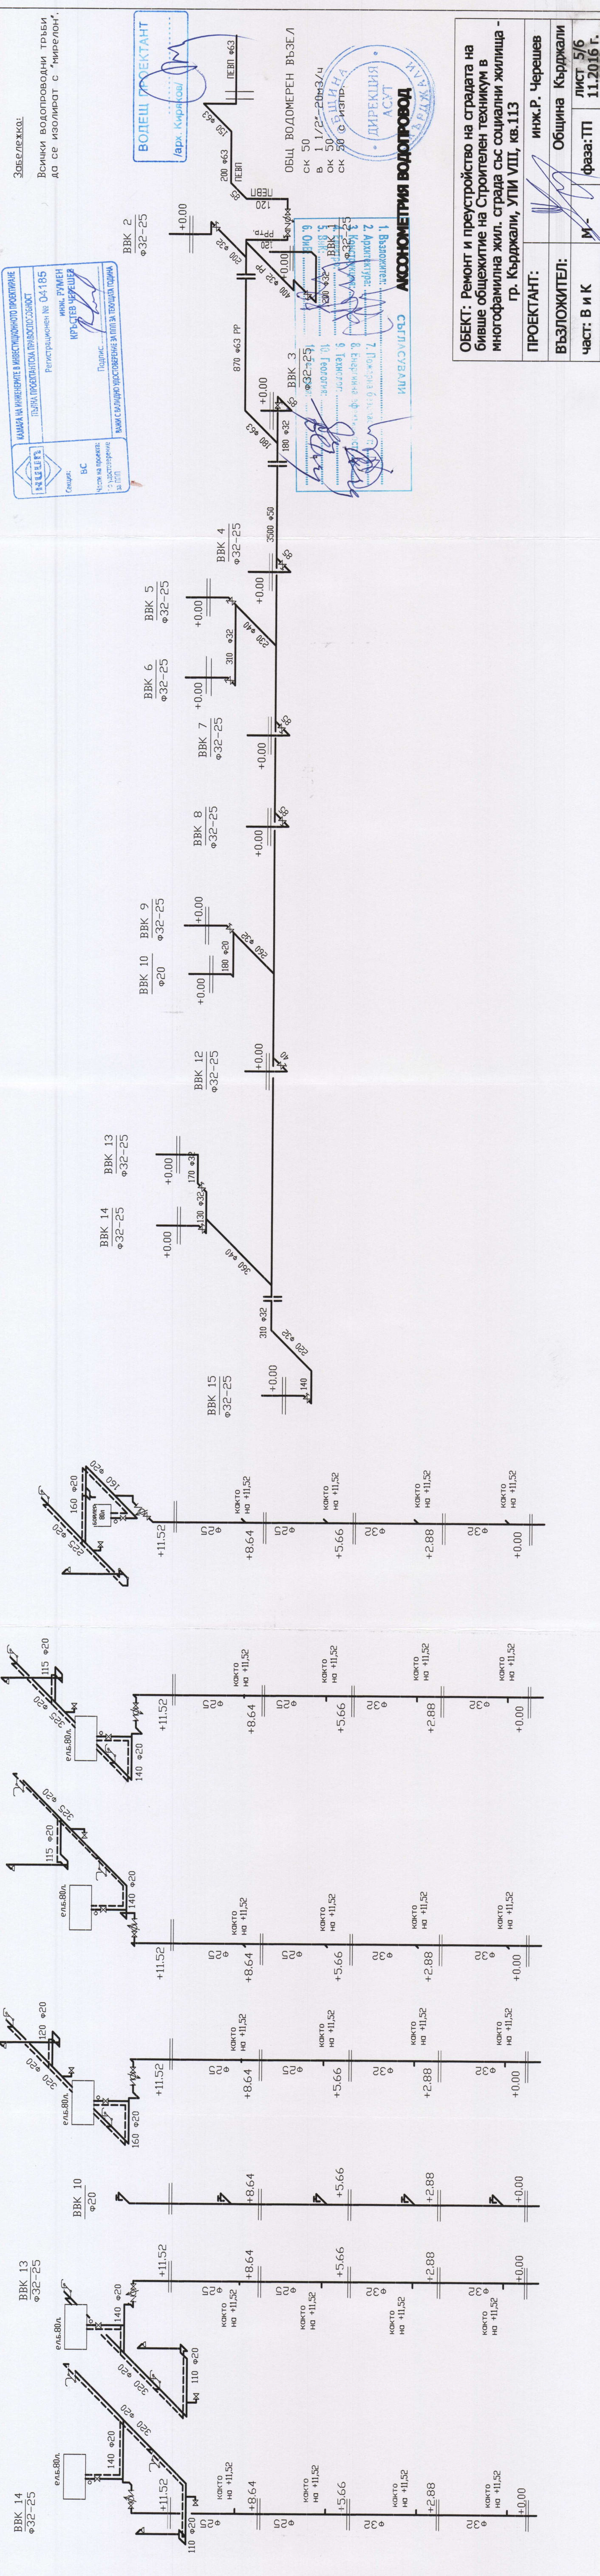


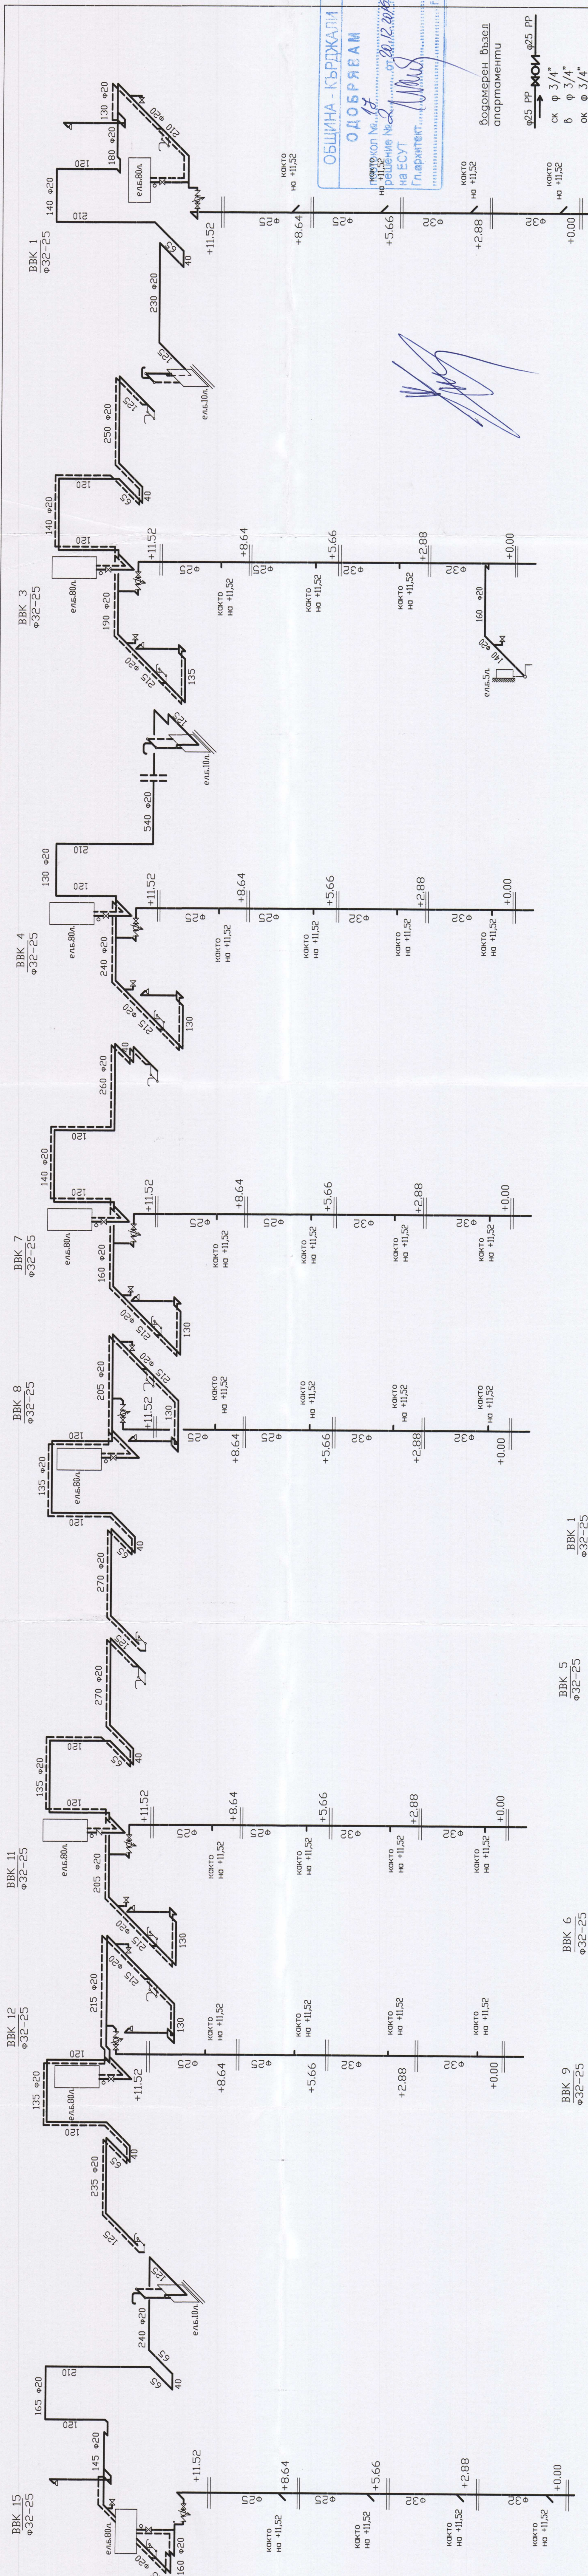

КАДАСТЪР НА ИМУЩЕСТВОТО
ПЪЛНА ПРОЕКТИРОВАНА ПРОЕКЦИЯ
РЕГИСТРАЦИОНЕН № 04/185
ИМА: ДУМБЕН
ПРОЕКТИСТ: ИРИДАНА ЧЕРНЕВА
ПОДПИС: _____
ЧЕЛЪ НА ПРОЕКТА: _____
ЧЕЛЪ НА ИЗПЪЛНЕНИЕТО: _____

ВОДЕЩ ПРОЕКТАНТ
(арх. Кираков)

ЗВЕЛЕЖКО
Всички водопроводни тръби
да се изолират с "Мирелон".

ОБЩ ВОДОМЕРЕН ВЪЗВЕЛ
СК 50
В 1 1/2" - 20м3/ч
ОК 50
ОК 50
ОК 50
ОК 50

ОБЕКТ: Ремонт и преустройство на сградата на
бивше обществено на Строителен техникум в
многофамилна жил. сграда със социални жилища -
гр. Кърджали, УПИ VIII, кв.113

ПРОЕКТАНТ: _____ инж.Р. Черешев

ВЪЗЛОЖИТЕЛ: _____ Община Кърджали

Част: В и К _____ Лист 5/6

_____ 11.2016 г.