


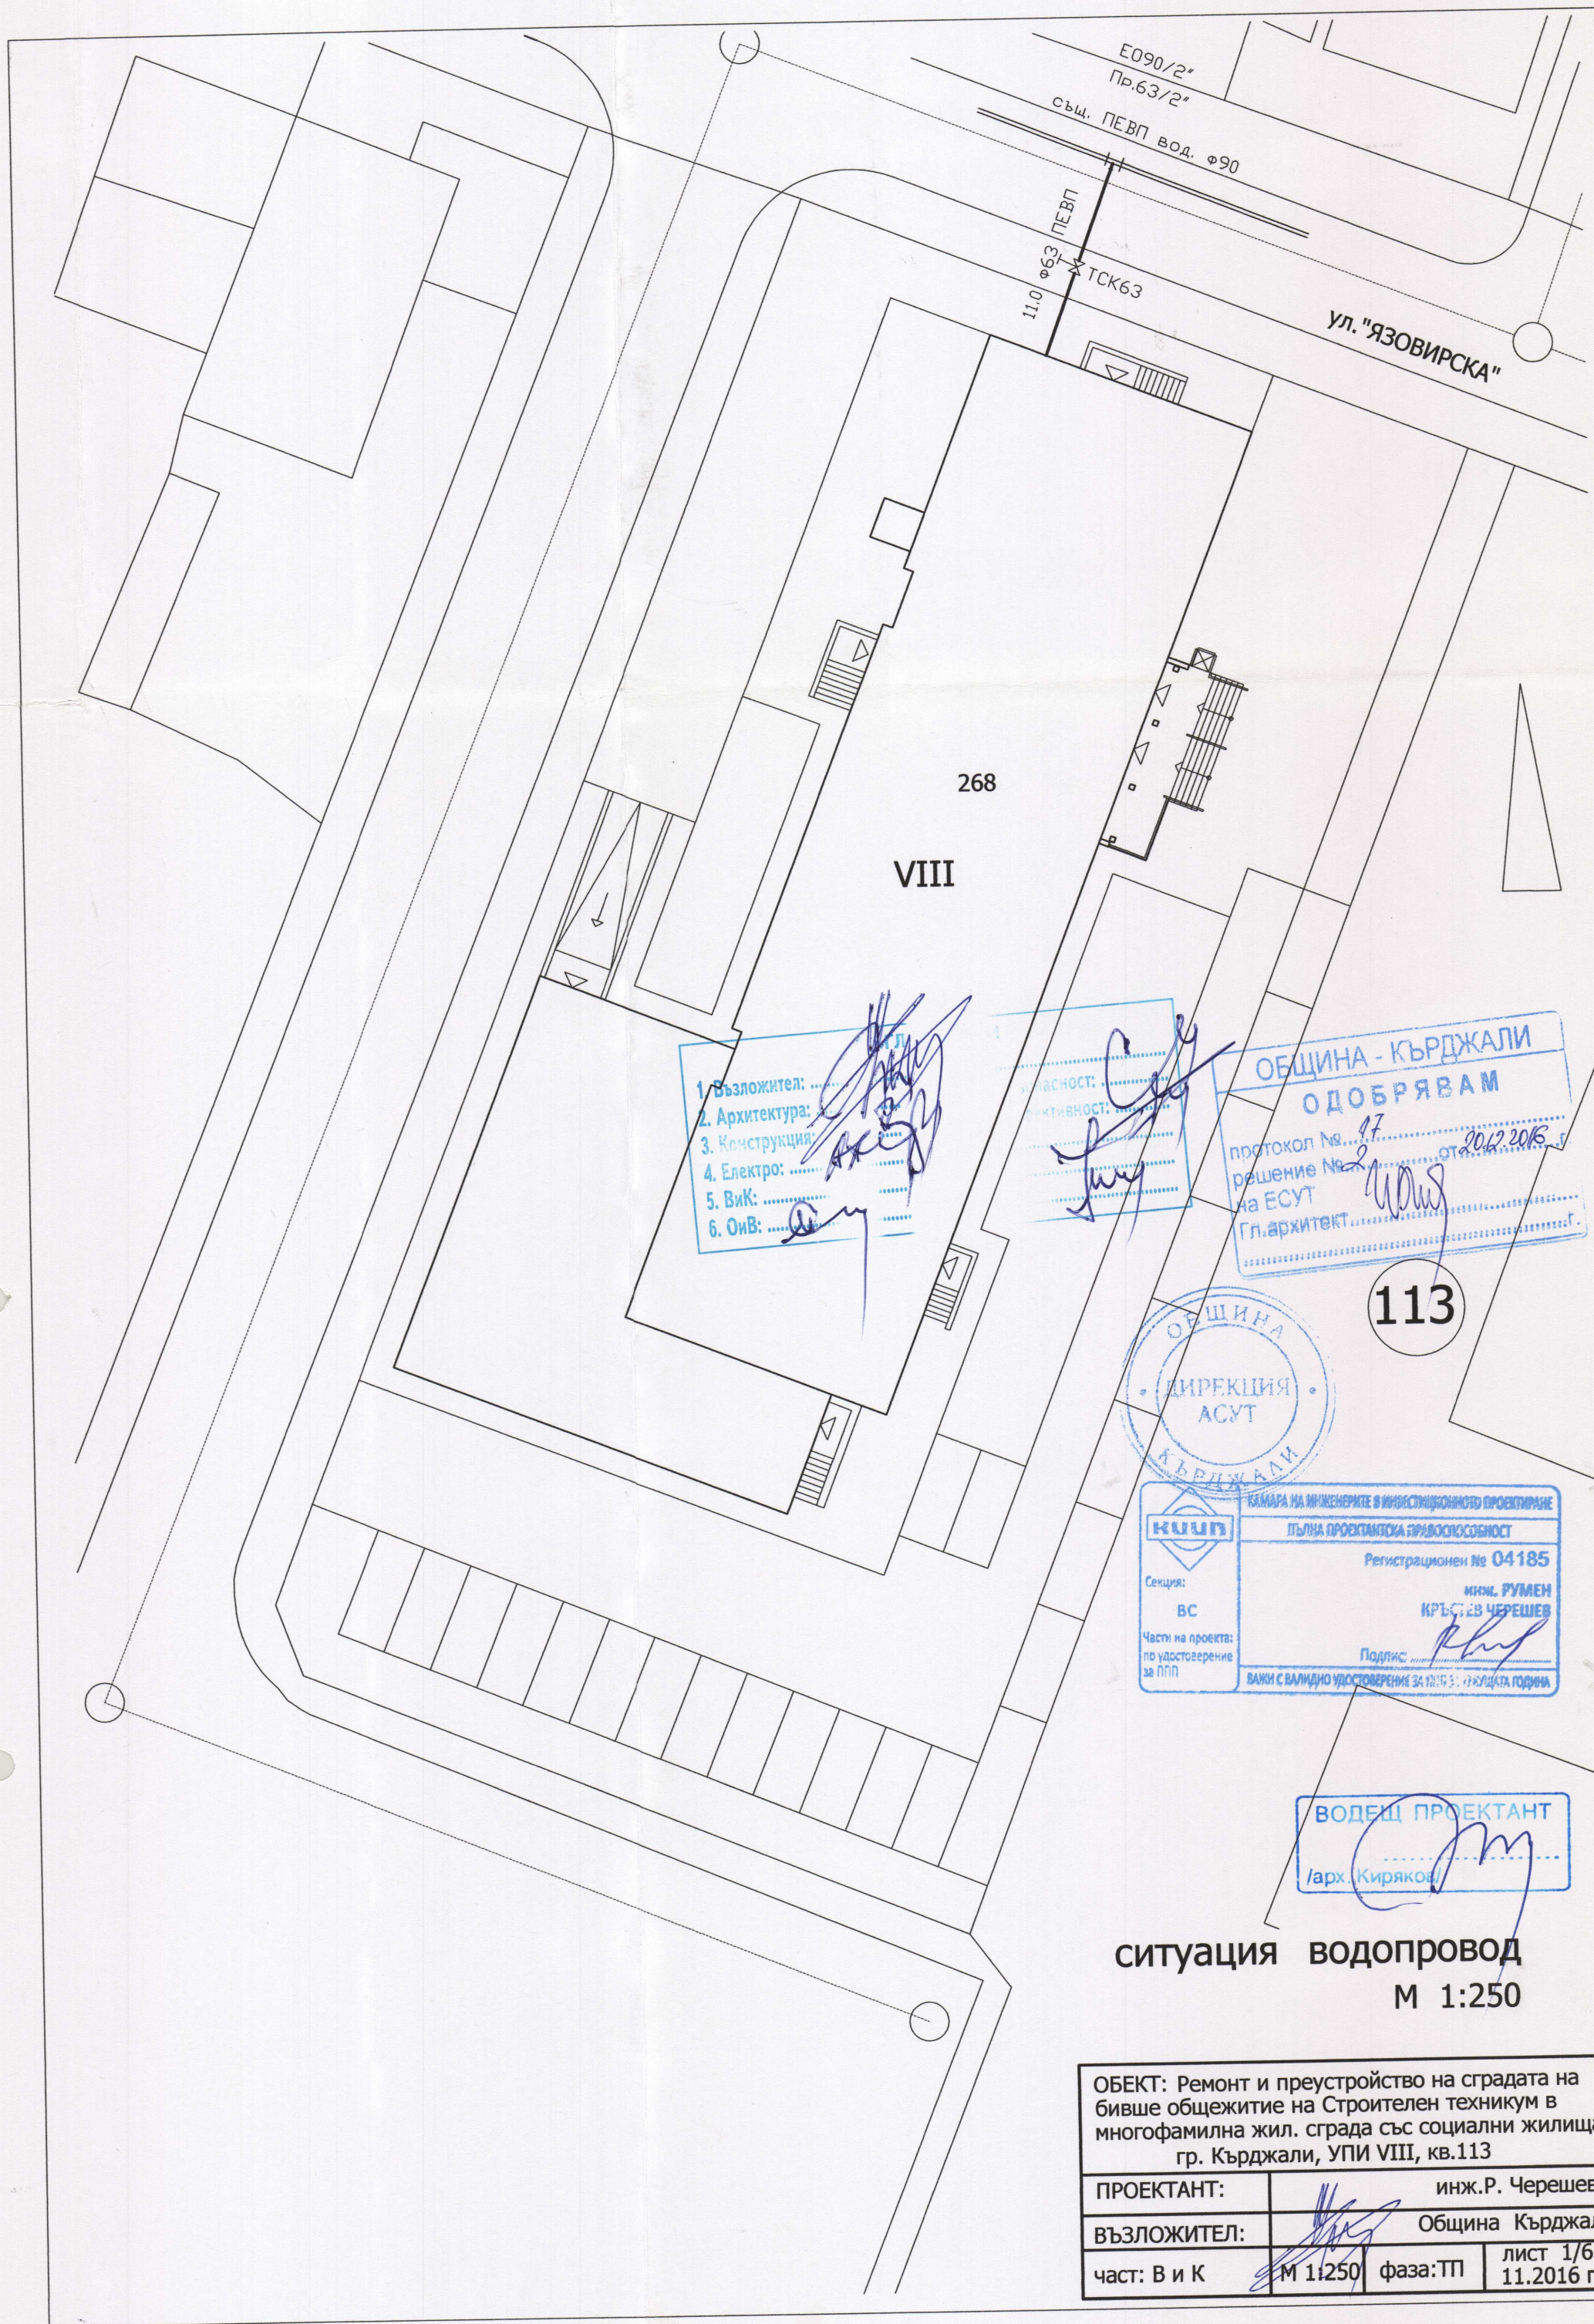

1. Възложител:
2. Архитектура:
3. Конструкция:
4. Електро:
5. ВиК:
6. ОиВ:

.....
.....
.....
.....
.....
.....

ОБЩИНА - КЪРДЖАЛИ
ОДОБРЯВАМ
протокол № 17
решение № 2
на ЕСУТ
Гл.архитект.
20.12.2016 г.

ОБЩИНА
ДИРЕКЦИЯ
АСУТ
КЪРДЖАЛИ

113

КАМАРА НА ИНЖЕНЕРИТЕ В ИНВЕСТИЦИОННОТО ПРОЕКТИРАНЕ
ПЪЛНА ПРОЕКТАНТОКА ПРИВООСОБНОСТ
Регистрационен № 04185
инж. РУМЕН
КРЪСТЕВ ЧЕРЕШЕВ
Подпис:
ВАЛИДНО УДОСТОВЕРЕНИЕ ЗА 12 МЕС. ОТ ДАТА ГОДИНА

ВОДЕЩ ПРОЕКТАНТ
/арх. Киряков/

ситуация водопровод
М 1:250

ОБЕКТ: Ремонт и преустройство на сградата на бивше общежитие на Строителен техникум в многофамилна жил. сграда със социални жилища - гр. Кърджали, УПИ VIII, кв.113			
ПРОЕКТАНТ:	инж.Р. Черешев		
ВЪЗЛОЖИТЕЛ:	Община Кърджали		
част: В и К	М 1:250	фаза:ТП	лист 1/6 11.2016 г.