


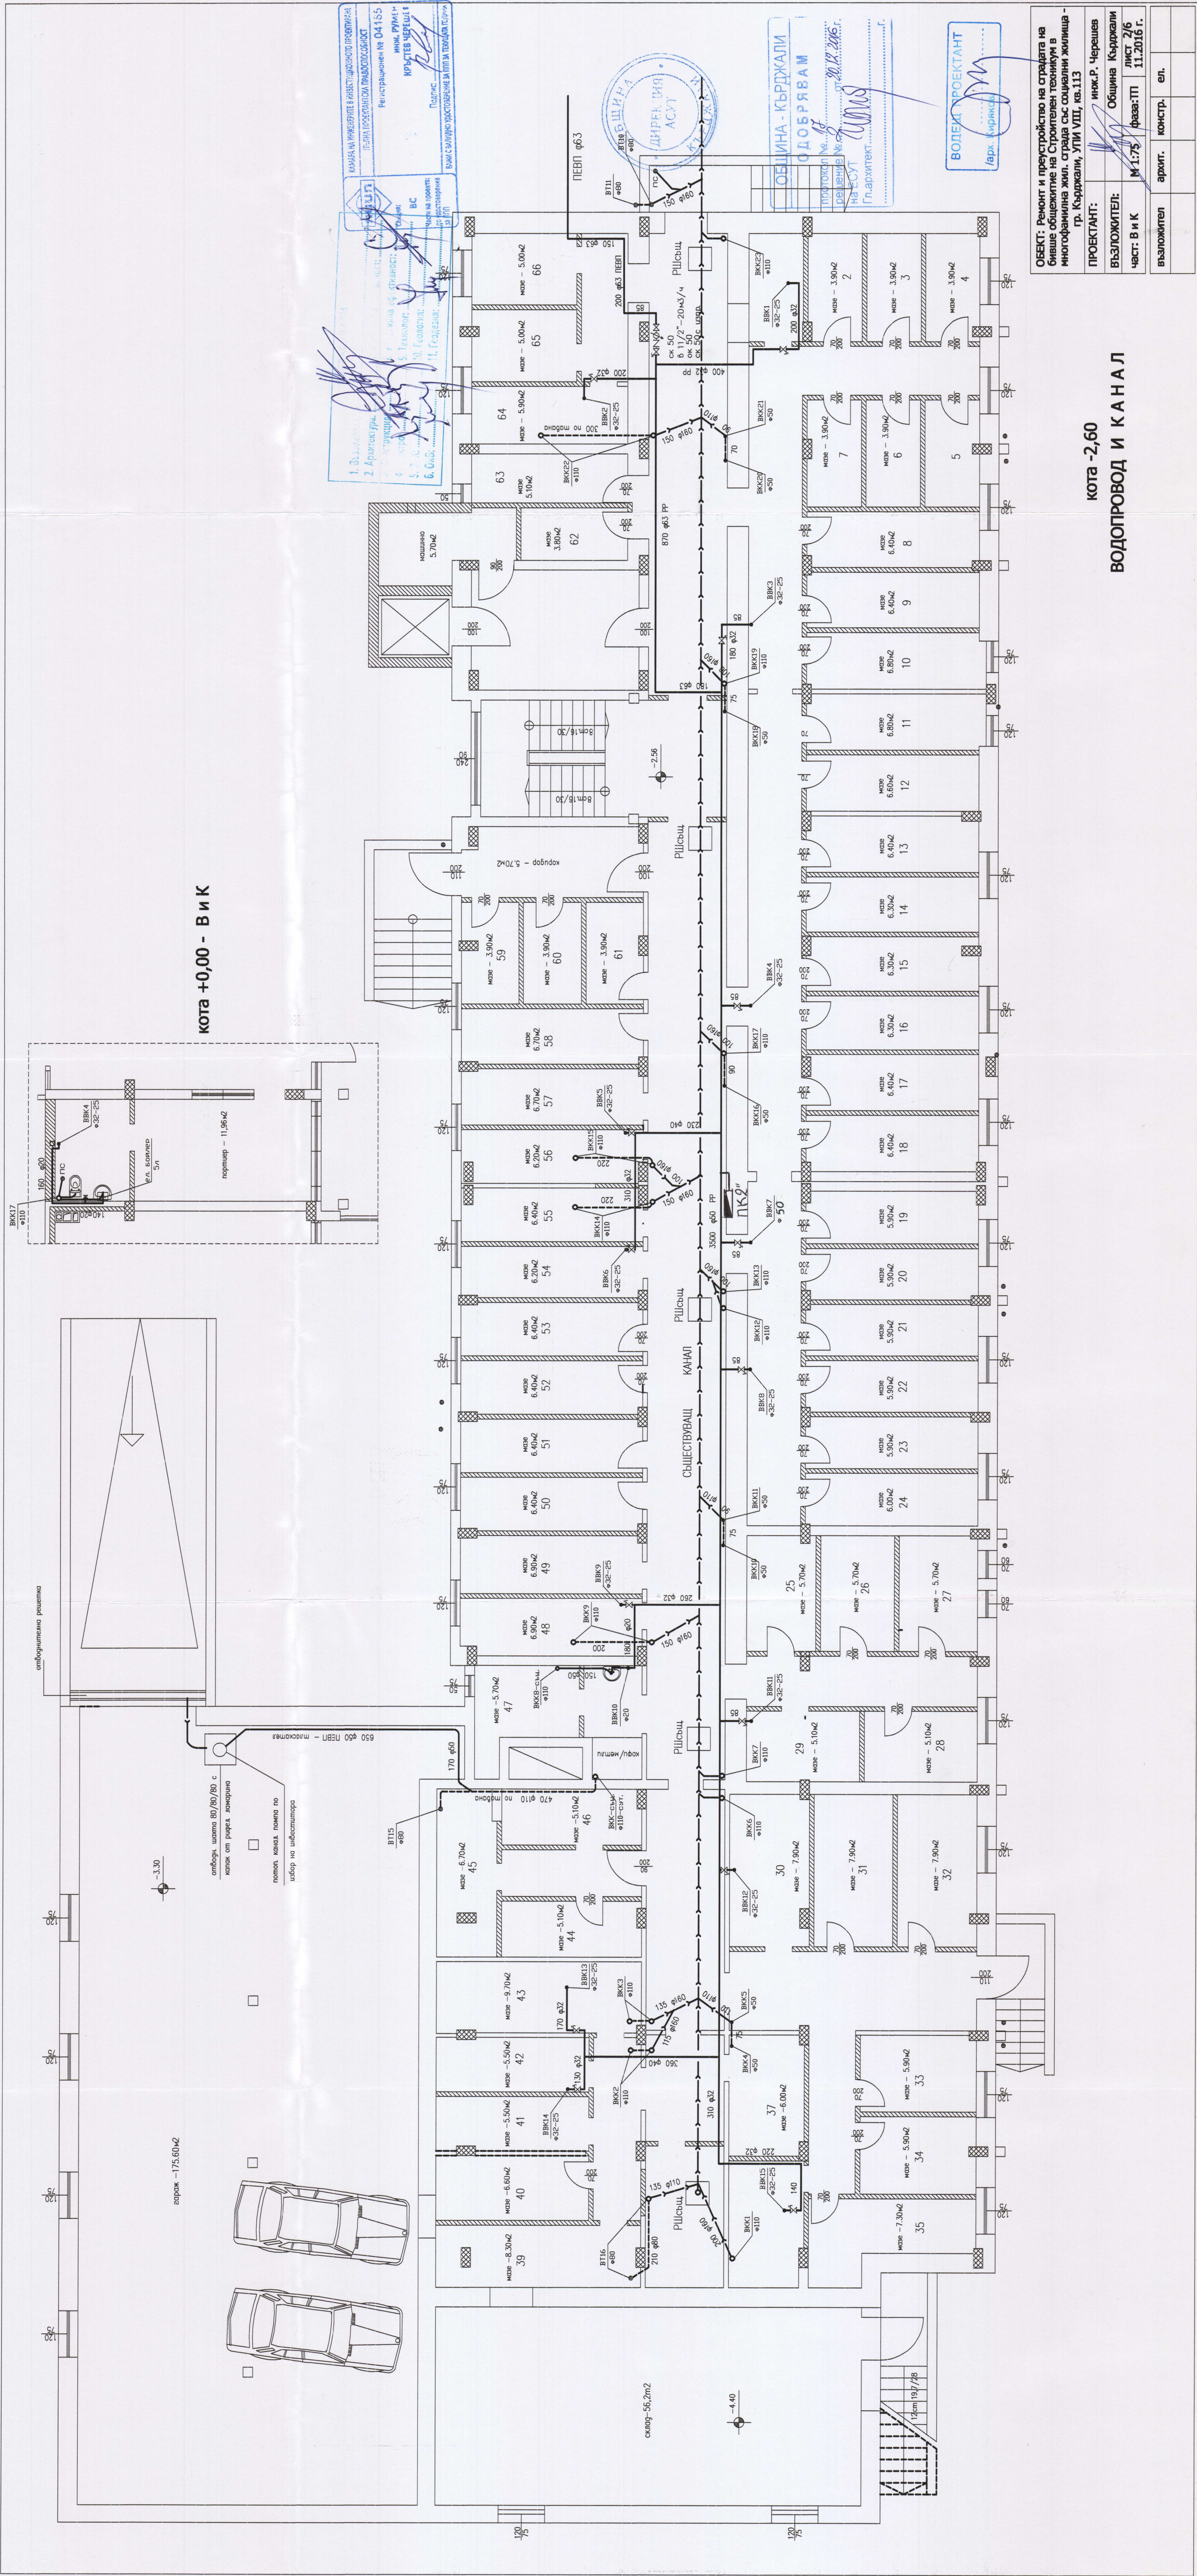

ОБЪЕКТ: Ремонт и переустройство настрада на бивше обществено жилище на Строителен техникум в многоетажна жилища - сграда със социални жилища - гр. Кърджали, УПИ VIII, кв.113

ПРОЕКТАНТ: инж.Р. Черешев

ВЪЗЛОЖИТЕЛ: Община Кърджали

Част: В и К лист 2/6

фаз: ПП 11.2016 г.

архит. констр. ел.

ВОДОПРОВОД И КАНАЛ

кота -2,60